


Die Bahnstrecke wird mit Oberleitungsanlagen ausgerüstet.
Diese Anlagen sind im Plan nicht dargestellt.

ANSICHT RICHTUNG WESTEN M 1:200

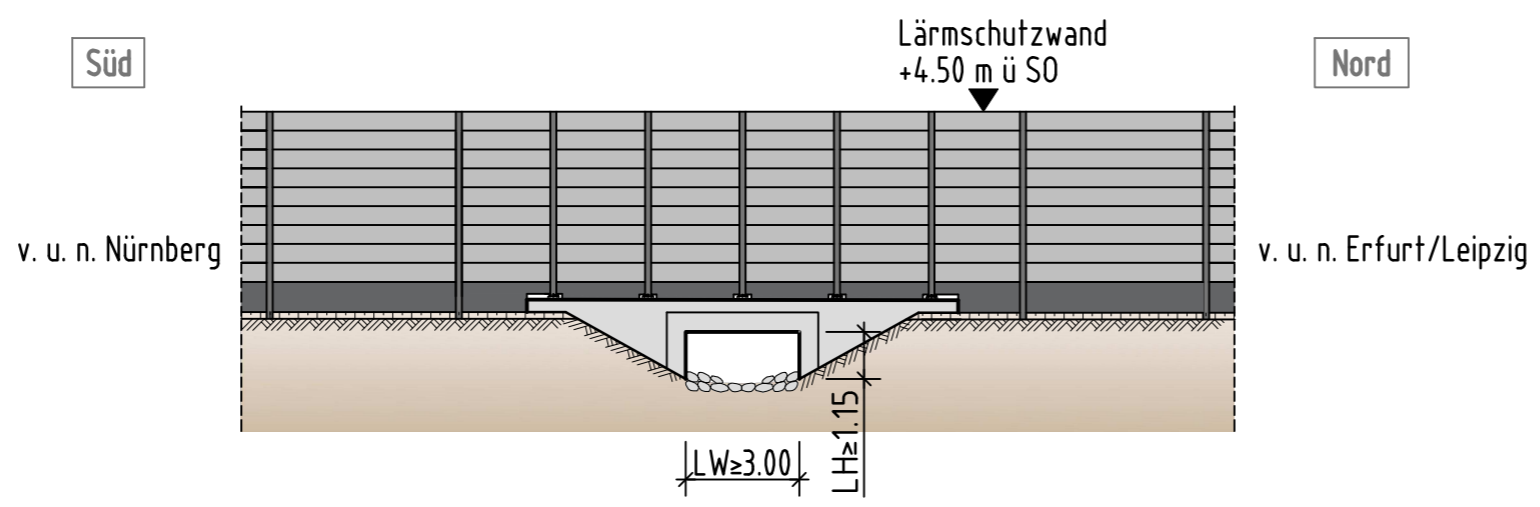


Legende:

- Bestand
- Planung
- Planung Planänderung
- Ansichtsfläche Stahl
- Ansichtsfläche Beton / Lärmschutzwand
- Erdreich

Bauwerksdaten	
Kreuzungs-km	km 40,167
Kreuzungswinkel	100.013 gon
Lichte Weite	≥ 3.00 m
Lichte Höhe	≥ 1.15 m

QUERSCHNITT M 1:200

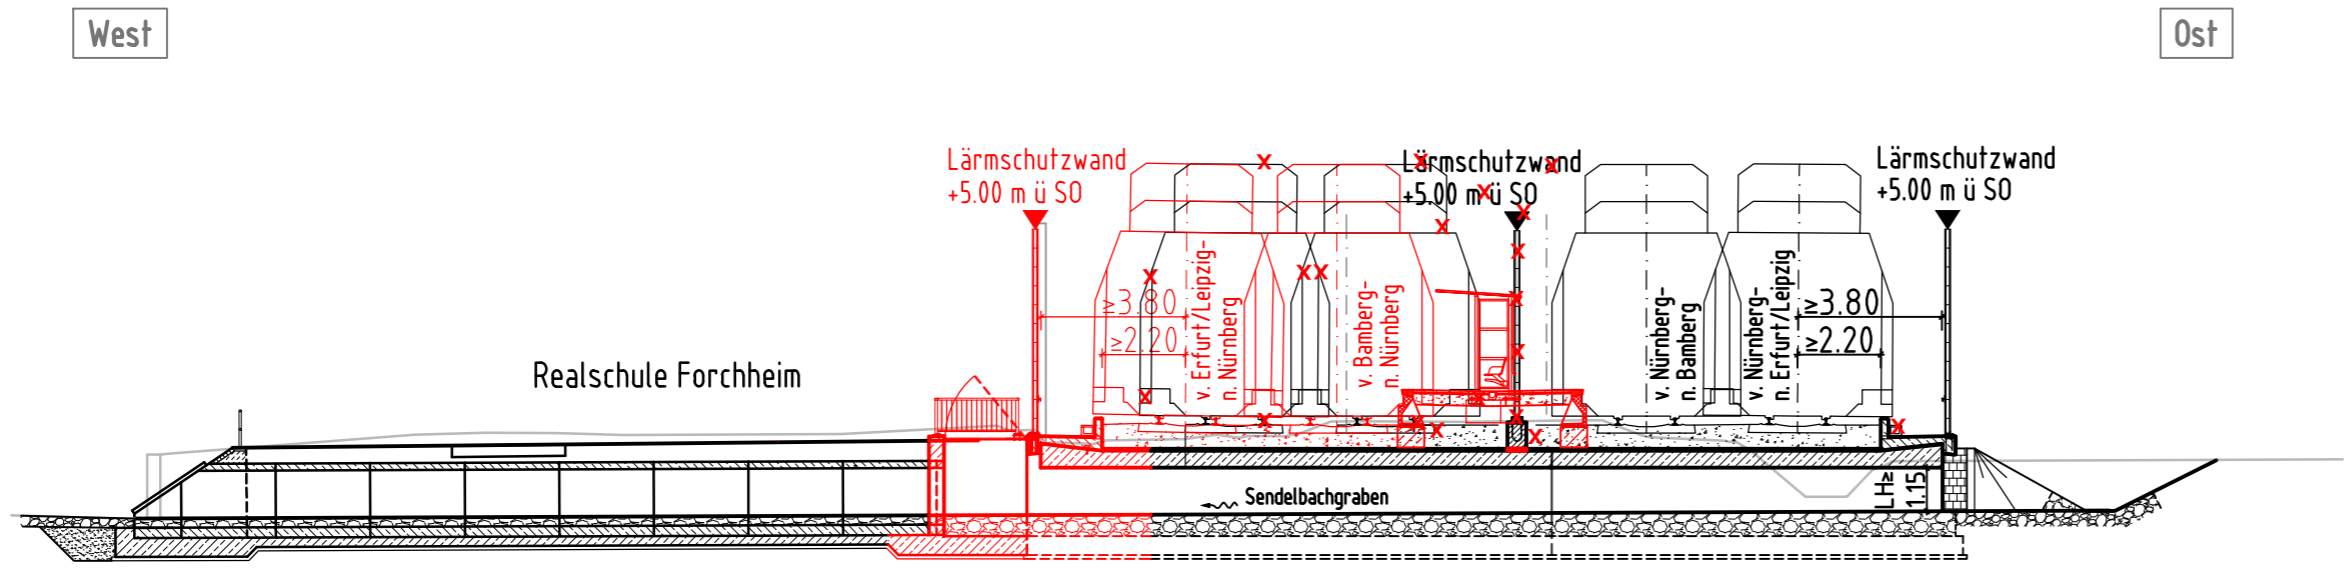

Verkehrsprojekt Deutsche Einheit Schiene Nr. 8 Ausbaustrecke Nürnberg - Ebersfeld

PFA 18/19 Forchheim - Eggolsheim
Bestand Str. 5900, km 32,402 - km 46,000

Planänderung zum Planfeststellungsbeschluss

a	Hp Forchheim Nord und resultierende Anpassungen
Index	Art der Änderung

Für die Änderung:		Planverfasser:		Anlage/Blatt-Nr.: 8.14									
DB Engineering & Consulting GmbH Region Süd Planung München I.TP-S-P-MÜ(V) Richelstraße 3 80634 München München, 31.01.2018 i.A. <i>Stahl</i>		 Pöyry Deutschland GmbH Marburger Straße 10 10789 Berlin Tel. 030 / 213 04 - 0 Fax 030 / 213 04 - 144		Pöyry Deutschland GmbH Lutzstraße 2 80687 München Tel. 089 / 95 47 71 - 0 Fax 089 / 95 47 71 - 99									
Bauherr:		Planung:		Auftrag-Nr.: 9i36113.1									
DB Netz AG Bauherrenfunktion Großprojekte VDE 8 I.NGV 1 Bahnhofstraße 23 99084 Erfurt		 DB Netz AG Großprojekt VDE 8.1.1 Äußere Cramer-Klett-Straße 3 90489 Nürnberg Nürnberg, Datum, Unterschrift		<table border="1"> <thead> <tr> <th>Datum</th> <th>Name</th> </tr> </thead> <tbody> <tr> <td>gez. 10/2017</td> <td>Szangolies</td> </tr> <tr> <td>bearb. 10/2017</td> <td>Schastok</td> </tr> <tr> <td>gepr. 10/2017</td> <td>Le</td> </tr> </tbody> </table>		Datum	Name	gez. 10/2017	Szangolies	bearb. 10/2017	Schastok	gepr. 10/2017	Le
Datum	Name												
gez. 10/2017	Szangolies												
bearb. 10/2017	Schastok												
gepr. 10/2017	Le												
Maßstab: 1:200		EBR Sendelbachgraben km 40,167 Ansicht und Querschnitt		Plan-Nr.: 1a									
Projekt: Strecke:		VDE 8.1 ABS Nürnberg-Ebersfeld 5900 Nürnberg Hbf - Bamberg / 5919 Eltersdorf - Leipzig-Neuwiederitsch 5113 Forchheim - Ebermannstadt		Planart: Planfeststellung Planzeichen: D_EP_EU_SN_Sendelbachgraben.dwg Blattgr.: 297 x 590 Einwirkungen (Lastmodelle): LM 71, α =1.21 Höhen- und Koordinatensystem DHHN 12 DHDN									

06.06.2018 08:19 Schastok.J @ 20:15 POYRY.ctb Vault-Projekt: 02_Projekte\NL_München\p-m000723p_vde_8.11_PA19_Forchheim_Nord\05_Planung_D_GP_EU_SN_Sendelbachgraben.dwg / 02_A-A