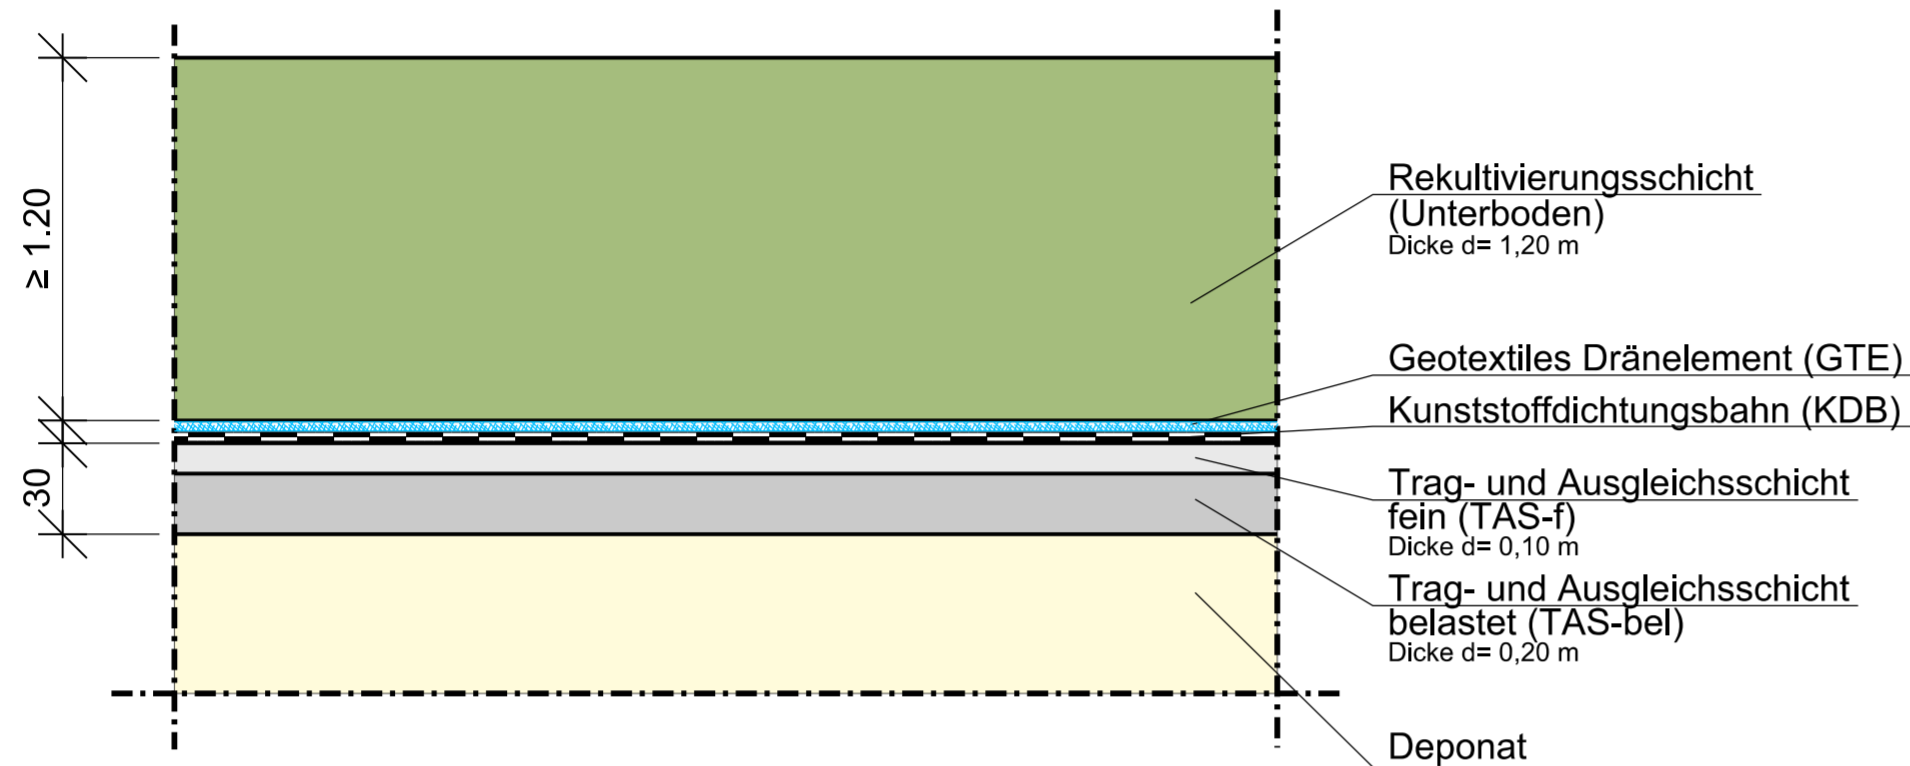
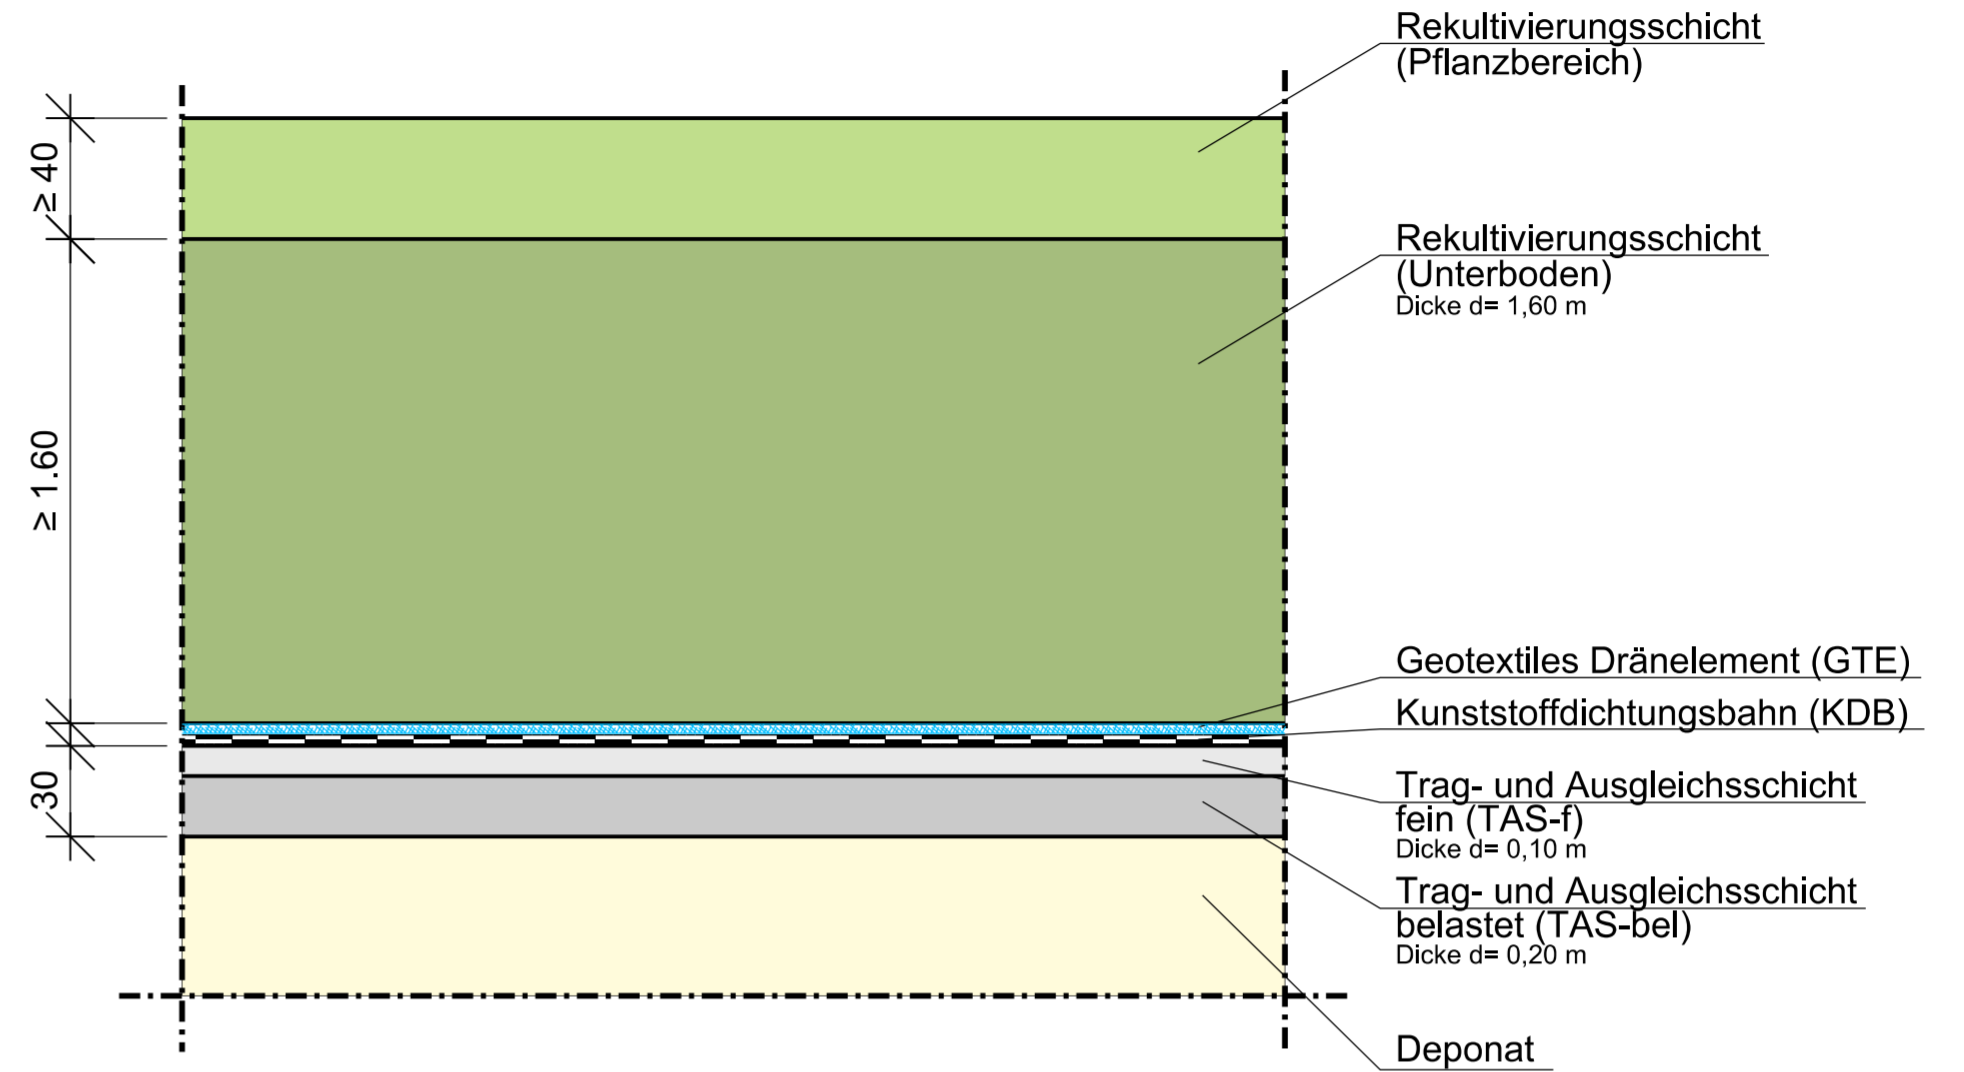


 

 

 


Regelschnitt Oberflächenabdichtung:
Magerbereich



Regelschnitt Oberflächenabdichtung:
Pflanzbereich



Legende:

-  **Rekultivierungsschicht (Oberboden)**
Bodenmaterial entsprechend DepV, Anhang 3, Tabelle 2, Spalte 9; gemäß Anforderungen LBP
-  **Rekultivierungsschicht (Unterboden)**
Bodenmaterial entsprechend DepV, Anhang 3, Tabelle 2, Spalte 9 sowie BQS 7-1; Nutzbare Feldkapazität ≥ 140 mm/ Gesamtdicke; gemäß Anforderungen LBP
-  **Trag- und Ausgleichsschicht (TAS) fein**
Material: Kies/Split, entsprechend BQS 4-1, Körnung < 20 mm, Belastung entsprechend DepV, Anhang 3, Tabelle 2, Spalte 6
-  **Trag- und Ausgleichsschicht (TAS) belastet**
Material: Boden entsprechend BQS 4-1, Körnung 0/100 mm, Durchlässigkeit $\geq 1 \times 10^{-4}$ m/s, Belastung entsprechend DepV, Anhang 3, Tabelle 2, Spalte 6
-  **Deponat Bestand**
-  **Geotextiles Dränelement (GTE)**
Dränagematte mit BAM-Zulassung
-  **Kunststoffdichtungsbahn (KDB)**
PEHD-Kunststoffdichtungsbahn, Dicke $d = 2,5$ mm mit BAM-Zulassung, strukturiert

Nr.	Änderung/Ergänzung	Datum:	gez.:	gepl.:	gepr.:
Objekt:		Plan-Nr.:	SB06/4-12		
Tontagebau Helmstadt		Planstand:	Genehmigung		
		Maßstab:	1 : 25		
Vorhaben:		Bearbeitung:	Datum:	Name:	
Errichtung und Betrieb einer DK1-Deponie		gez.:	08.06.2020	HW	
		gepl.:	08.06.2020	HW	
		gepr.:	08.06.2020	WH	
Planinhalt:					
Regelschnitt Oberflächenabdichtung					
Vorhabensträger:		Entwurfsverfasser:			
 SBE GmbH & Co. KG Schönbornstr. 35 97332 Volkach-Gaibach Telefon: 09381 80880		 AU Consult GmbH Provinostraße 52 (Gebäude A15) 86153 Augsburg Telefon: 0821/26199-0 Fax: 0821/26199-30 E-Mail: info@au-consult.de Internet: www.au-consult.de			
Unterschrift: 		Unterschrift: 			
"Für diese Zeichnung/technische Unterlage/Darstellung behält sich der Planfertiger alle Rechte vor!"					