Draufsicht
(Schachtdeckel)

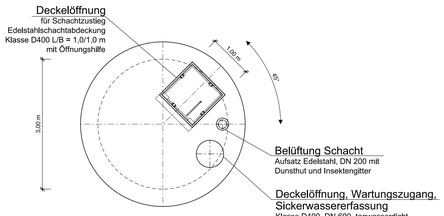

Schnitt D - D
(schematisch dargestellt)

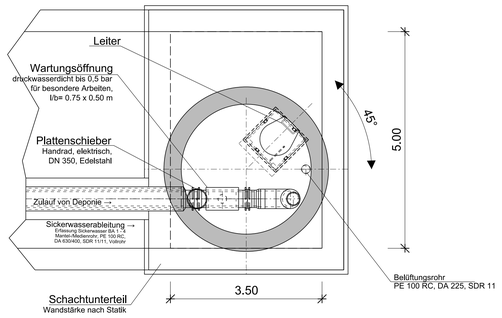

Draufsicht

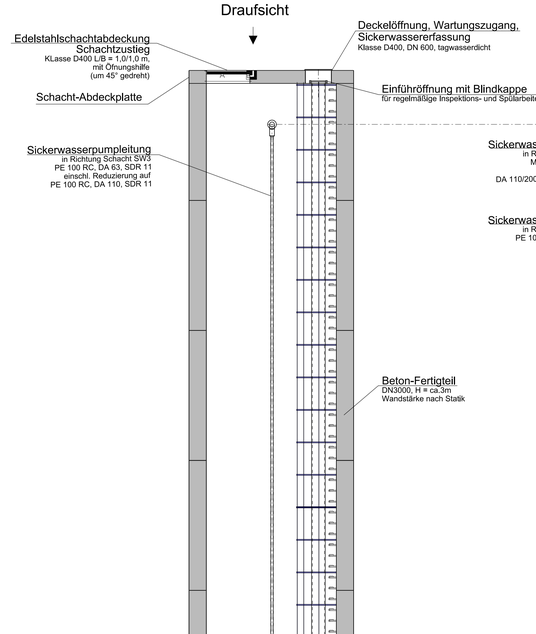

Schnitt C - C

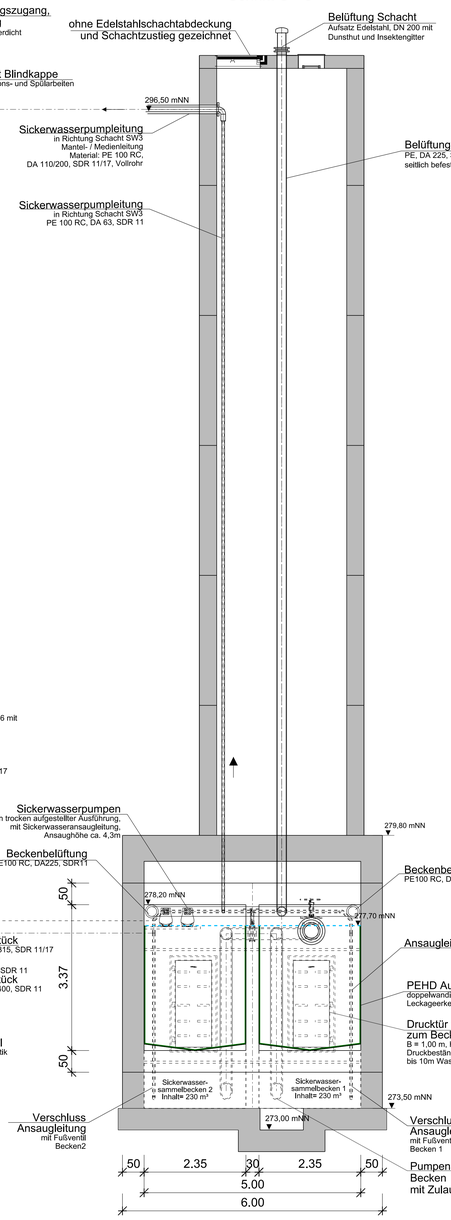

Schnitt B - B

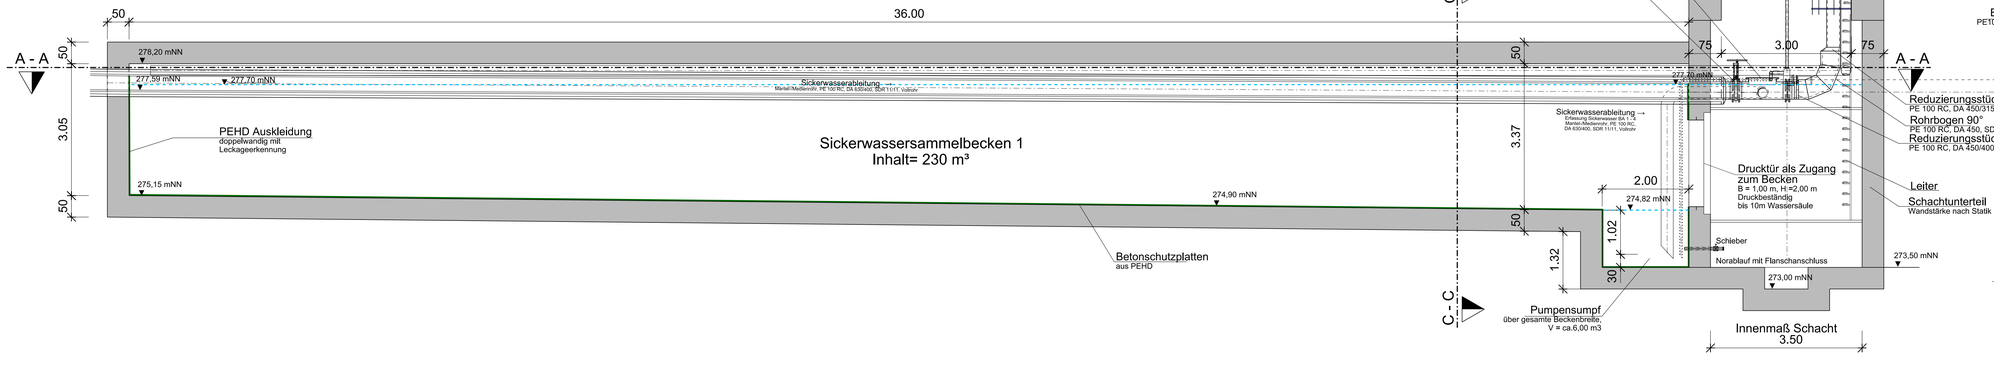

Schnitt A - A

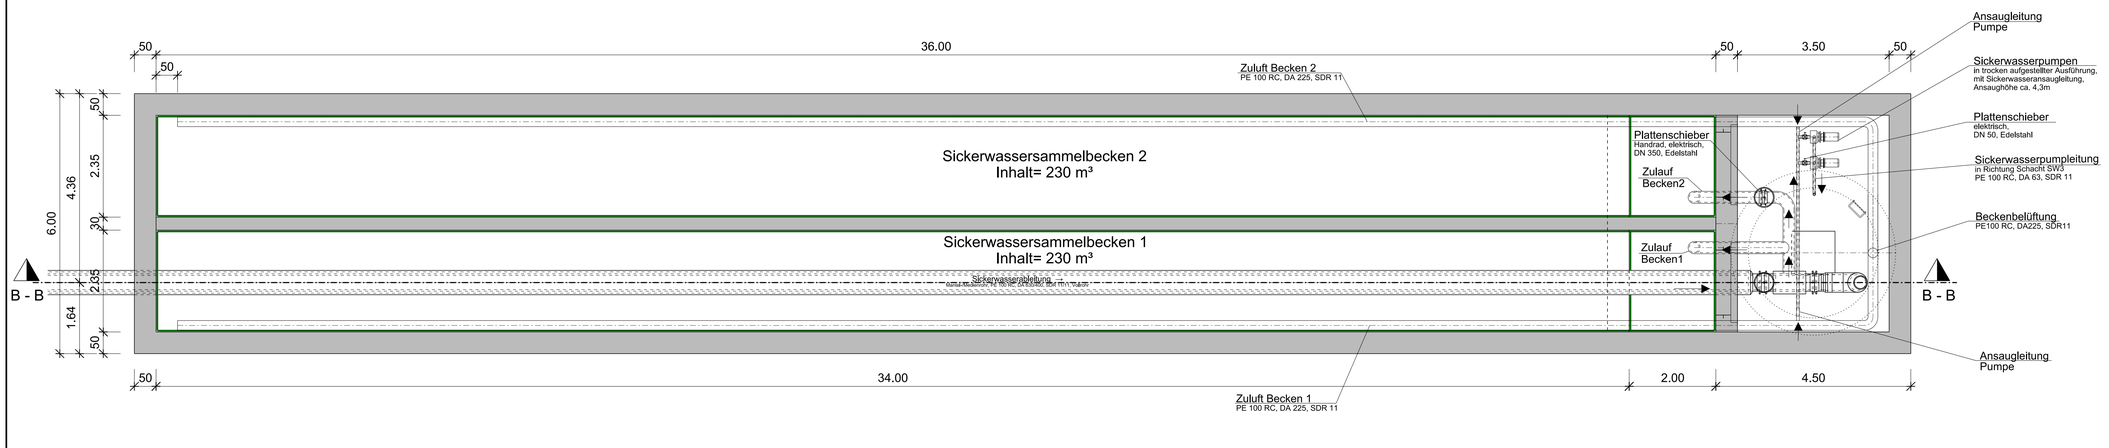

Nr.	Änderung/Ergänzung	Datum:	gez.:	gepf.:	gepr.:
a	Änderung Beckengröße	03.02.2021	FC	HW	WH

Objekt:
Tontagebau Helmstadt

Vorhaben:
Errichtung und Betrieb einer DKI-Deponie

Plan-Nr.:	SB06/4-17 a
Planstand:	Genehmigung
Maßstab:	1 : 50

Bearbeitung:	Datum:	Name:
gez.:	31.07.2020	OW
gepf.:	31.07.2020	HW
gepr.:	31.07.2020	WH

Planinhalt:
Sickerwassersammelbecken mit Sickerwasserpumpschacht

Vorhabensträger:
SBE Entsorgungsgesellschaft
SBE GmbH & Co. KG
Schönbornstr. 35
97332 Volkach-Gaibach
Telefon: 09381 80880
Unterschrift:

Entwurfsverfasser:
AU Consult GmbH
Provinostraße 52 (Gebäude A15)
86153 Augsburg
Telefon: 0821/26 0902
Telefax: 0821/26 0903
E-Mail: info@au-consult.de
Internet: www.au-consult.de
Unterschrift:

"Für diese Zeichnung/technische Unterlage/Darstellung behält sich der Planfertiger alle Rechte vor!"

P:\SB06\CAD\Pläne\SB06-4-17a SW4a Pumpschacht Becken.dgn