



GWM MD 8

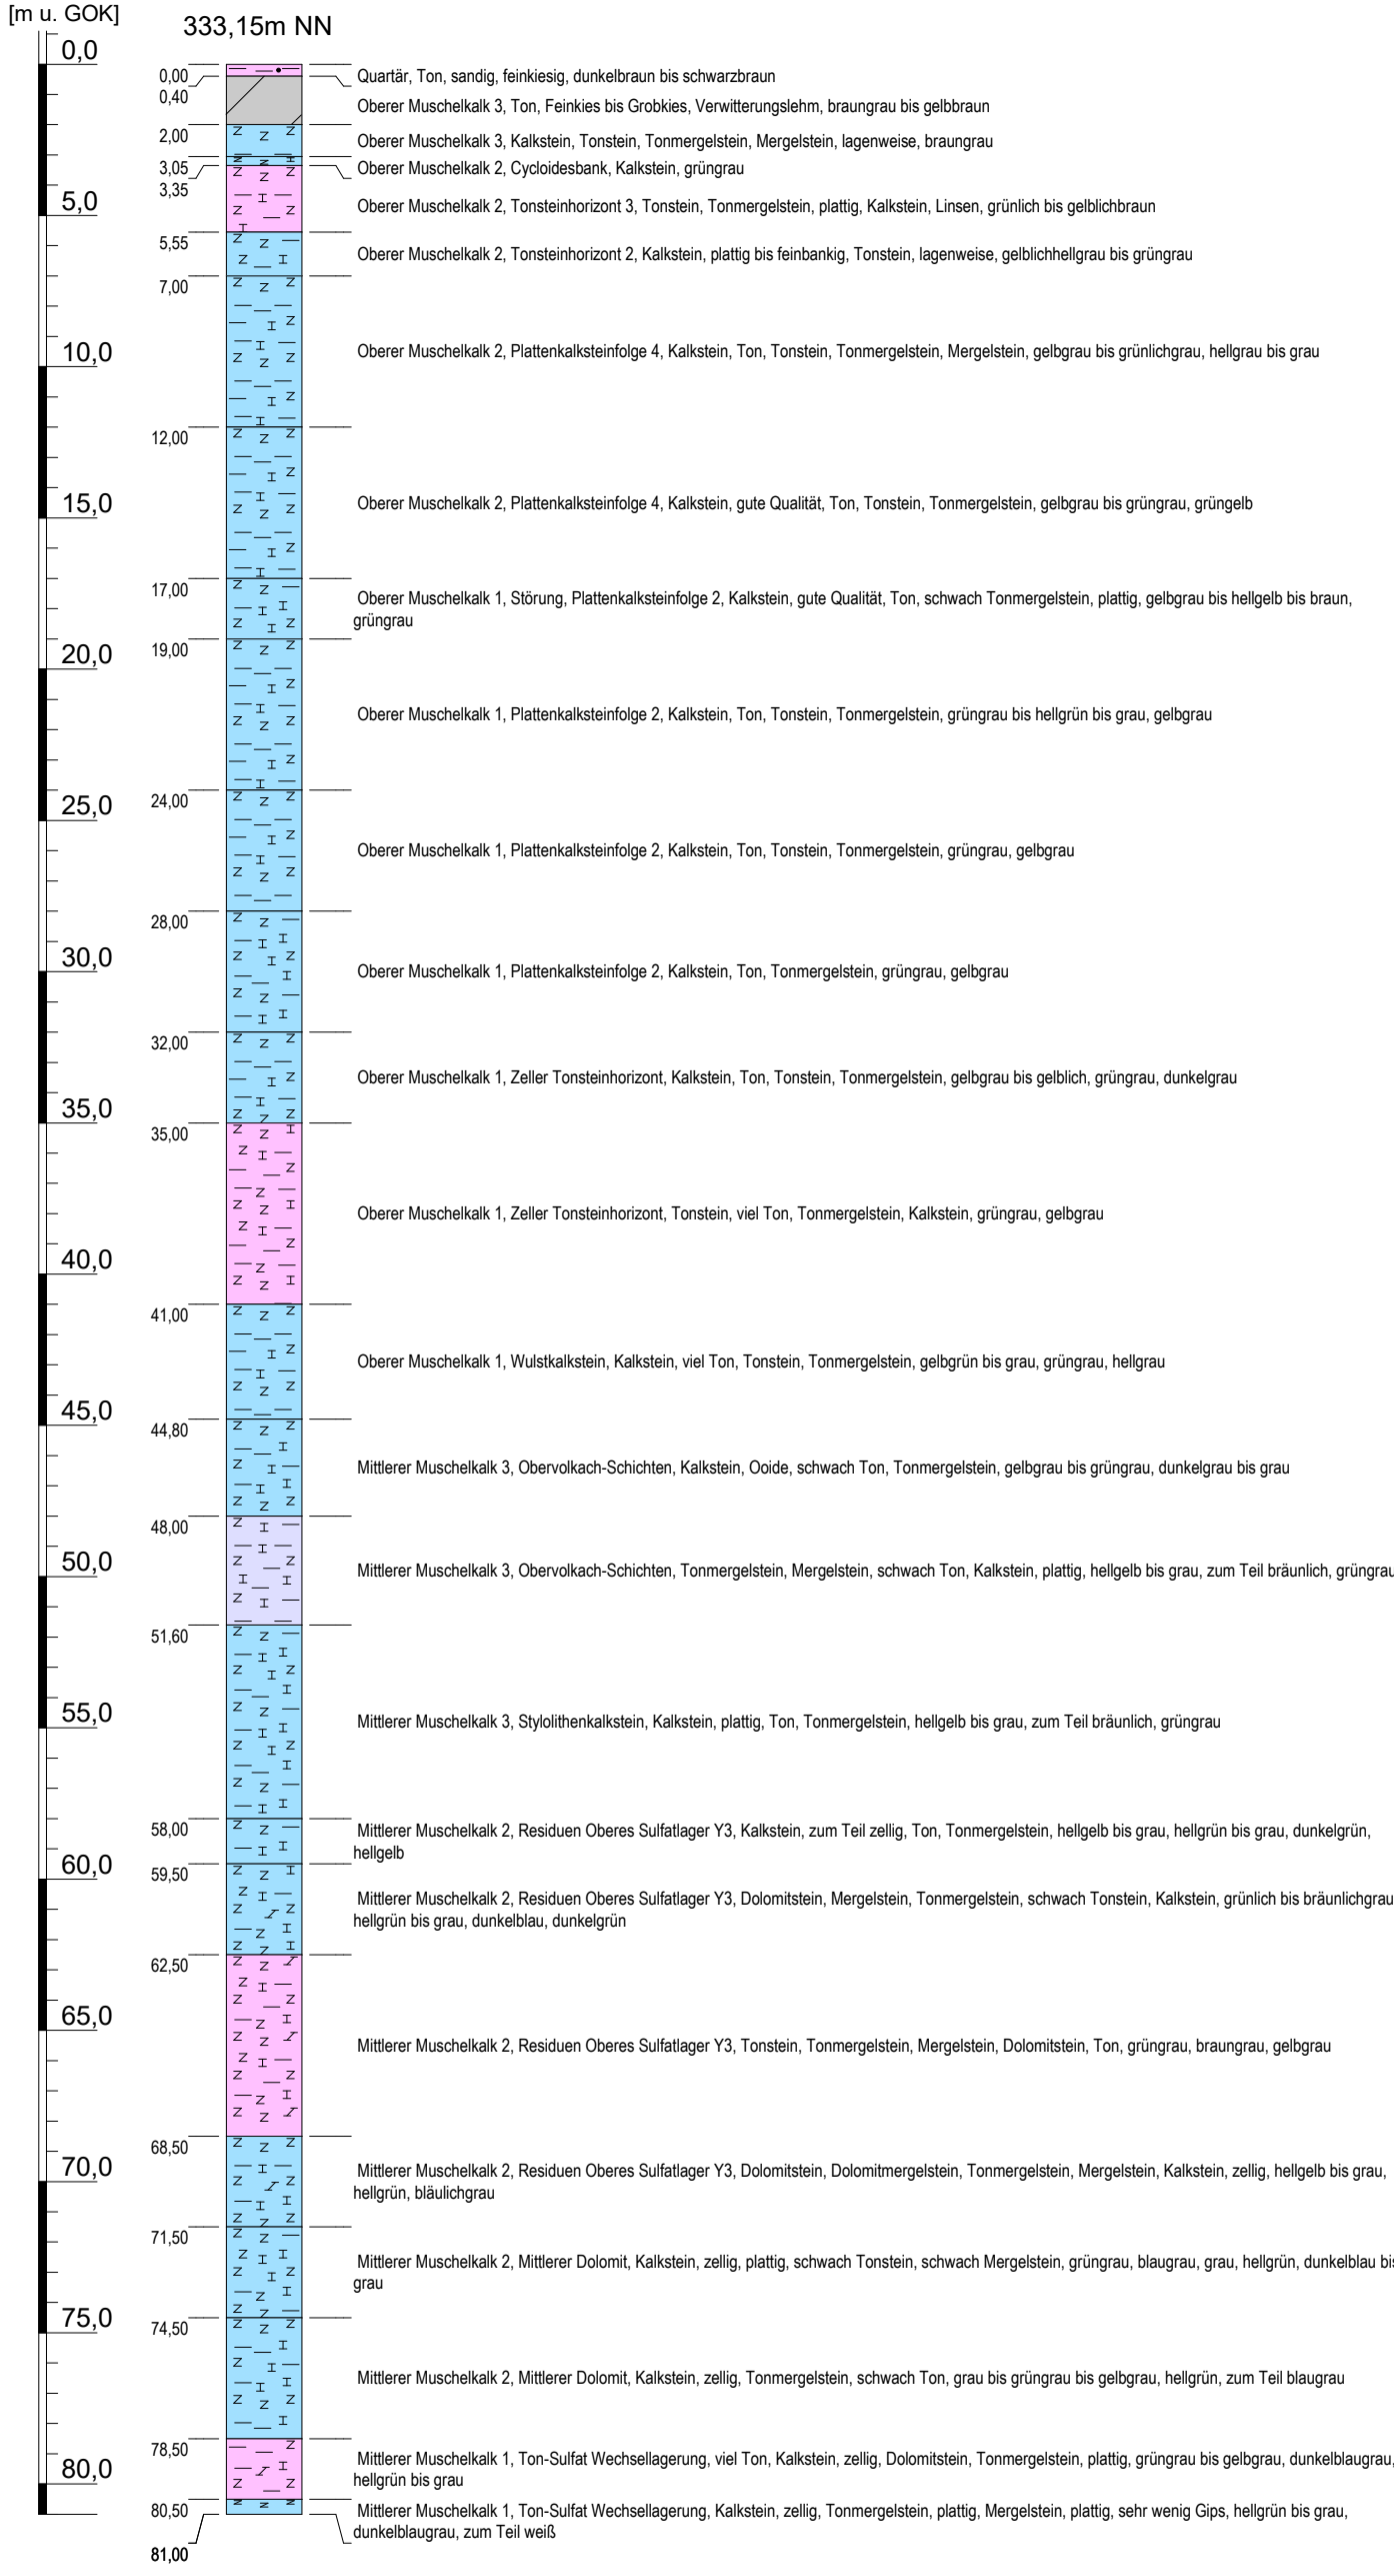

Messstellenausbau

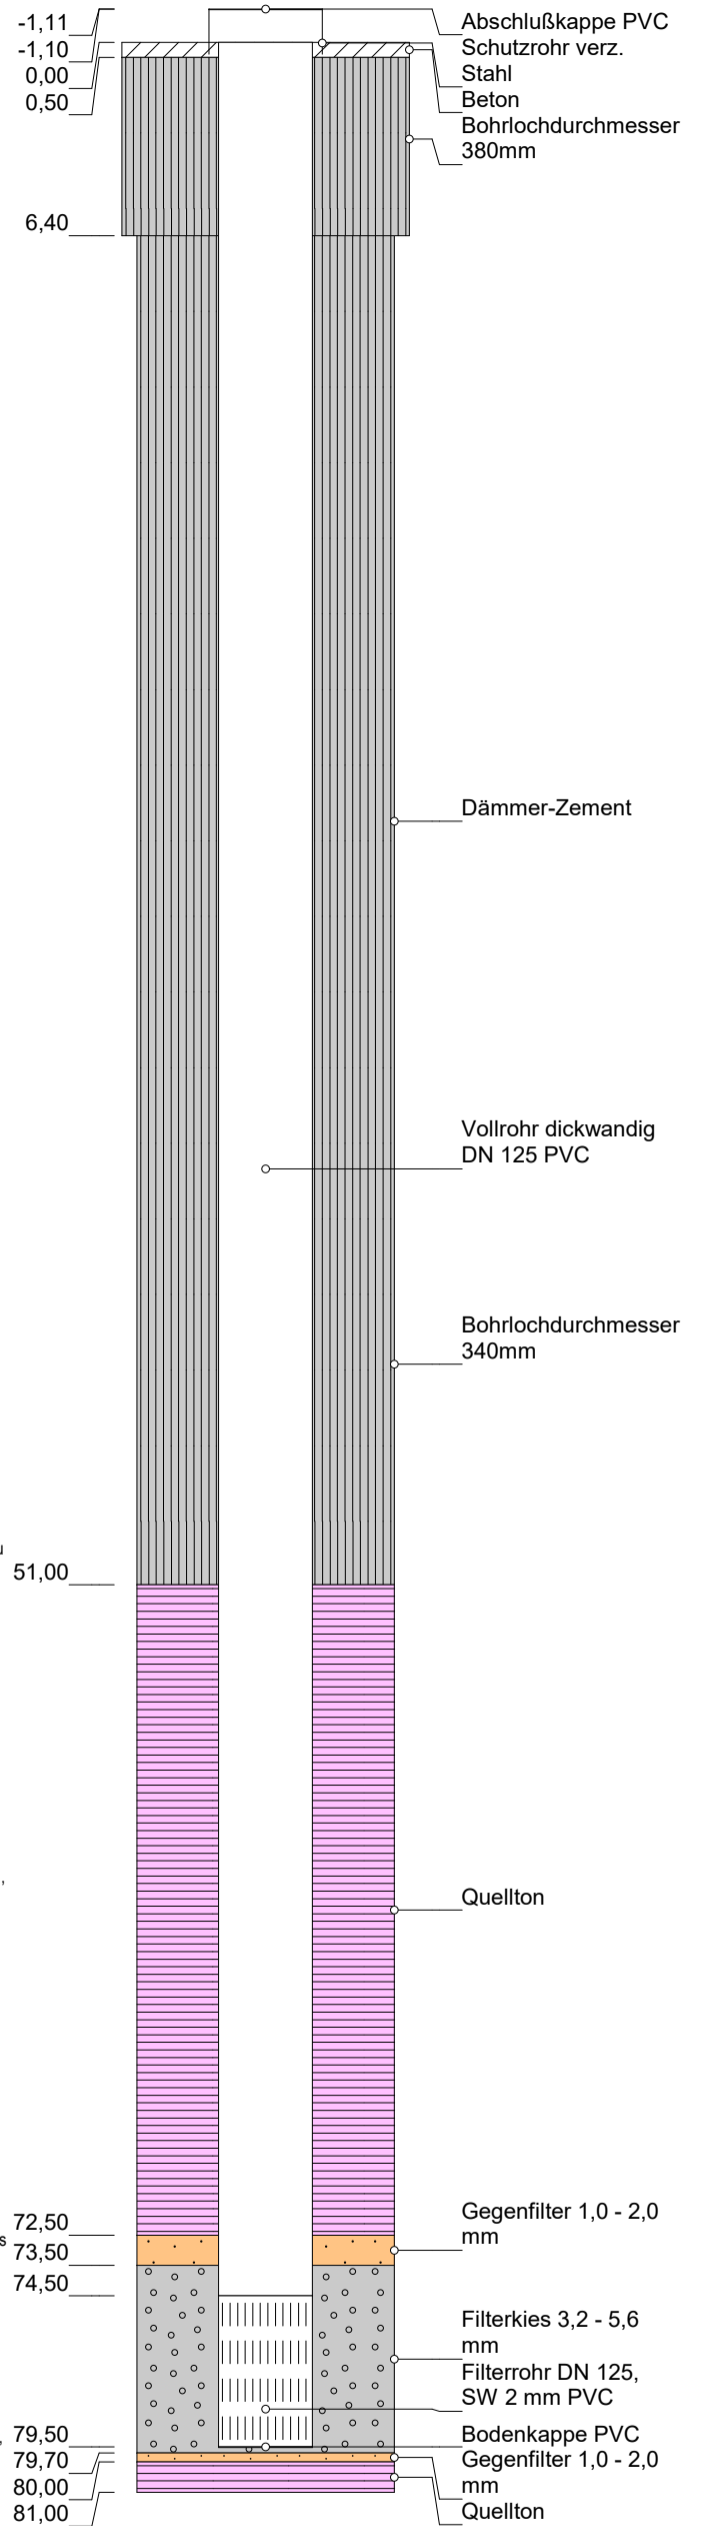

Höhenmaßstab: 1:250; Horizontalmaßstab: 1:10

Blatt 1 von 1

Projekt: Geplanter Gipsabbau Alterthemer Mulde, Knauf Gips KG - Hydrogeologisches Gutachten

Bohrung: GWM MD 8 mit Ausbau

Auftraggeber: Knauf Gips KG

Rechtswert: 4341559,5

Bohrfirma: Roßla

Hochwert: 5513967,1

Bearbeiter: H. Feld

Ansatzhöhe: 333,15m NN

Datum: 14.11.2022

Endteufe: 81,00m

UMF - Umwelt- und Geotechnik Mainfranken GmbH



Hecke 3, 97253 Gaukönigshofen
 Tel.: 09337/989798-0
 Fax.: 09337/989798-9

Anhang 4.10