



# GWM 5

[m u. GOK]

309,89m NN

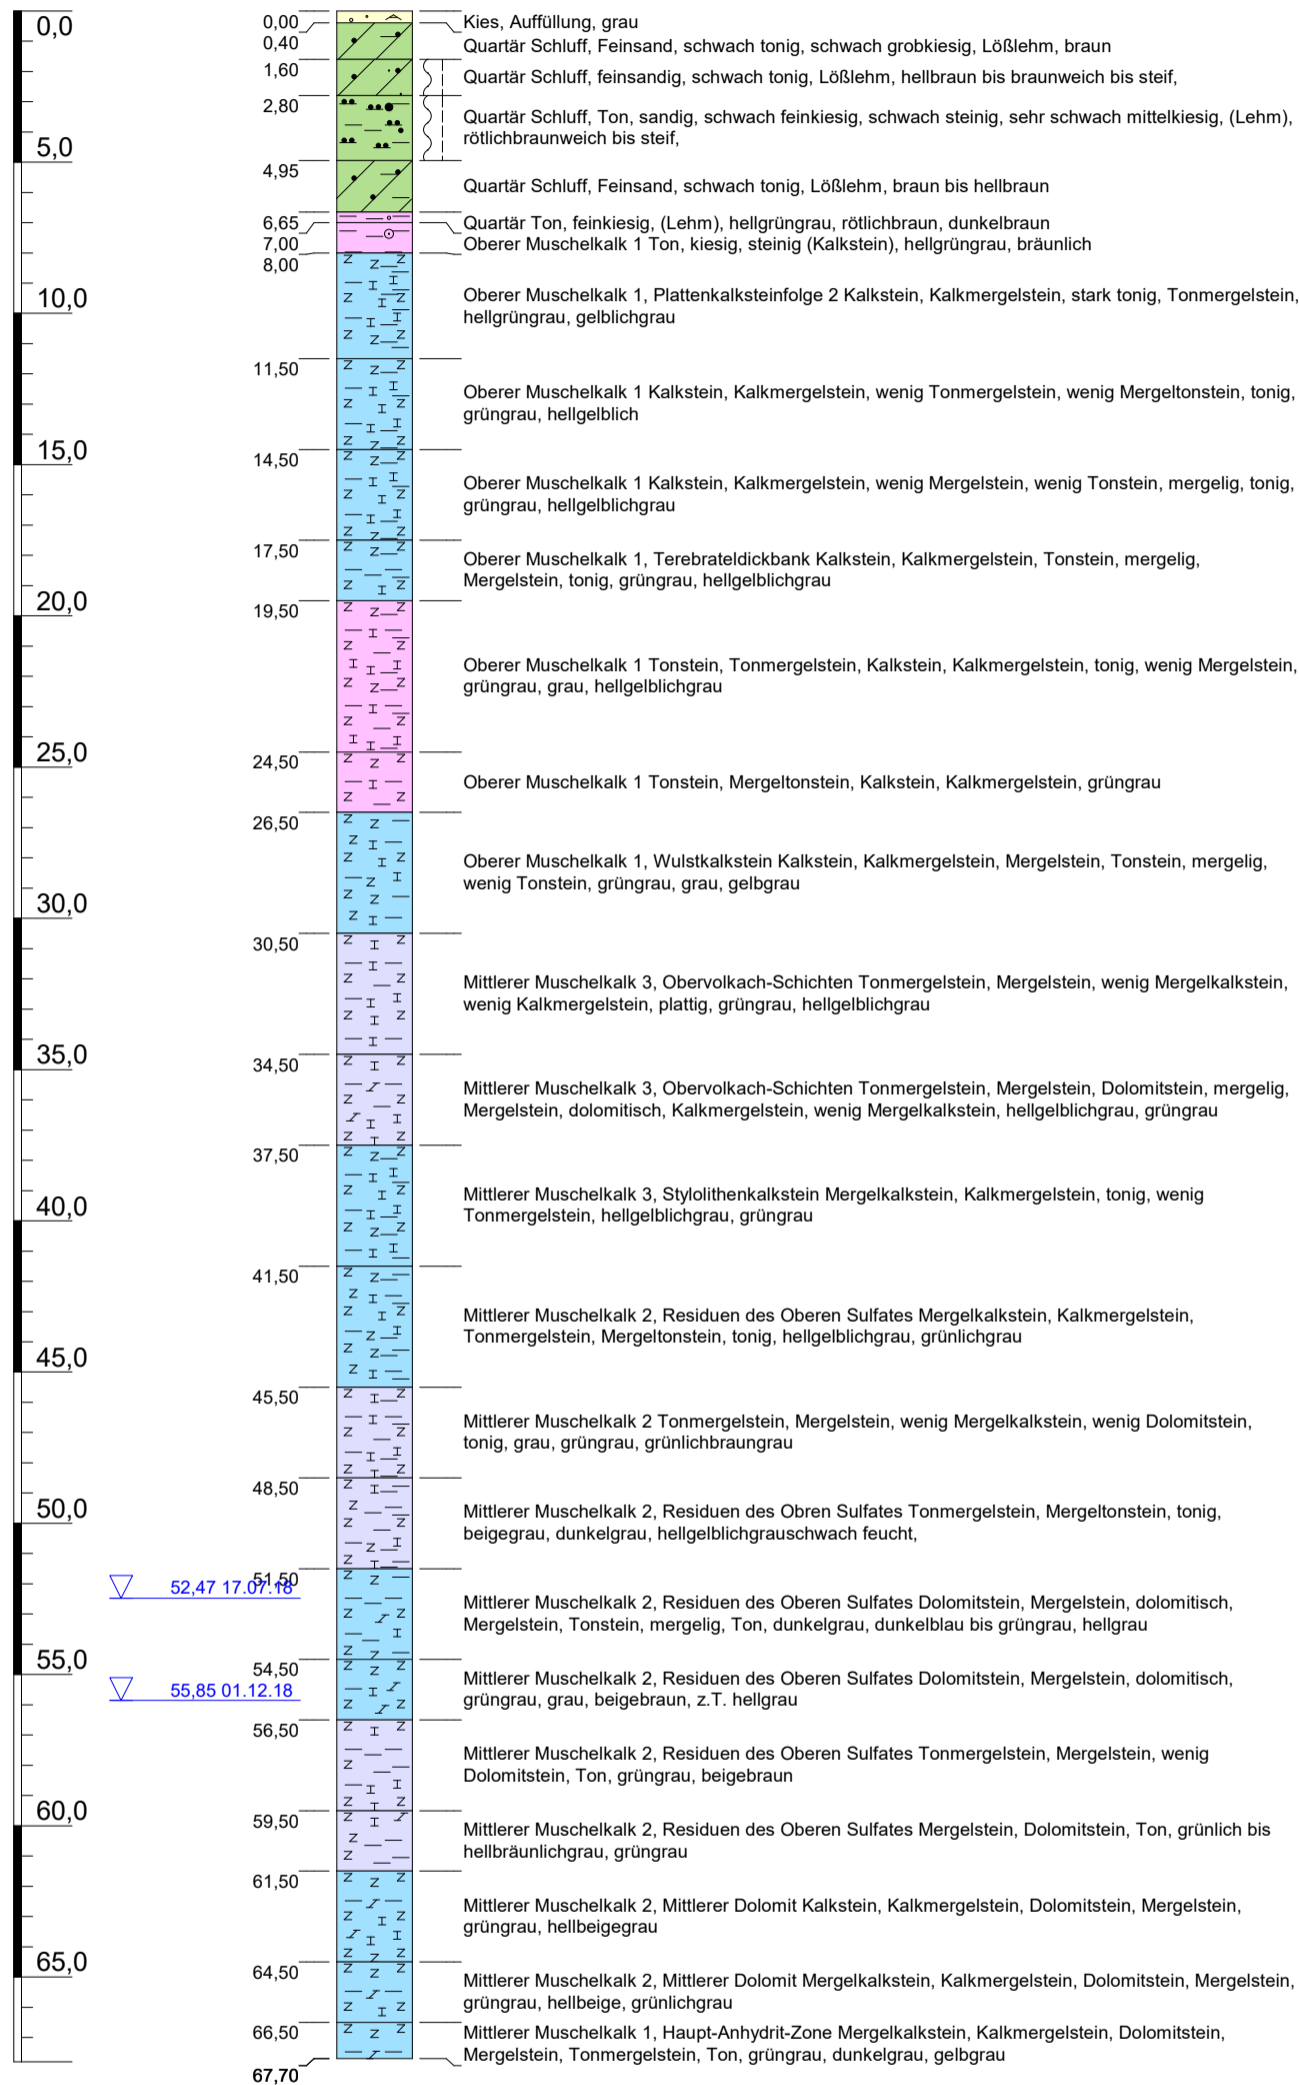

# Messstellenausbau

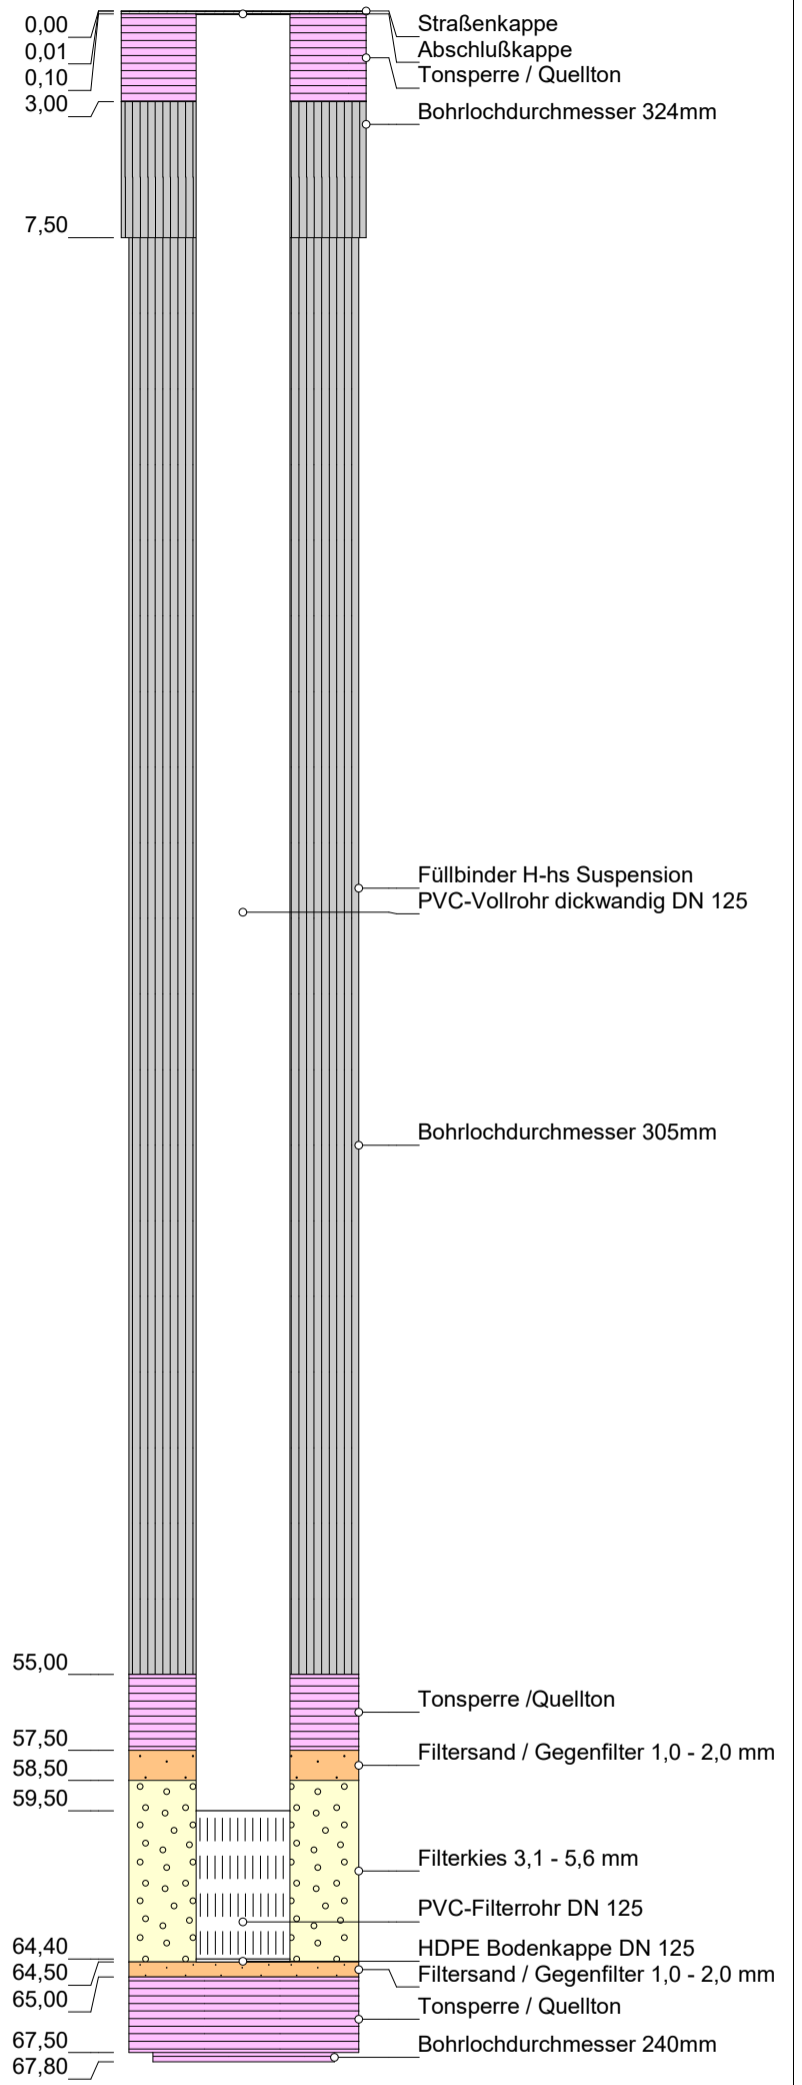

Höhenmaßstab: 1:250; Horizontalmaßstab: 1:10

Blatt 1 von 1

**Projekt:** Geplanter Gipsabbau Altertheimer Mulde, Knauf Gips KG - Hydrogeologisches Gutachten

**Bohrung:** GWM 5 mit Ausbau

Auftraggeber: Knauf Gips KG

Rechtswert: 4339661,1

Bohrfirma: Erdwärme+Brunnentechnik Brunn GmbH

Hochwert: 5513589,8

Bearbeiter: H. Feld

Ansatzhöhe: 309,89m NN

Datum: 30.04.2019

Endteufe: 67,70m

**UMF - Umwelt- und Geotechnik Mainfranken GmbH**



Hecke 3, 97253 Gaukönigshofen  
Tel.: 09337/989798-0  
Fax.: 09337/989798-9

Anhang 4.13