



# GWM UD 1

[m u. GOK] 319,53m NN

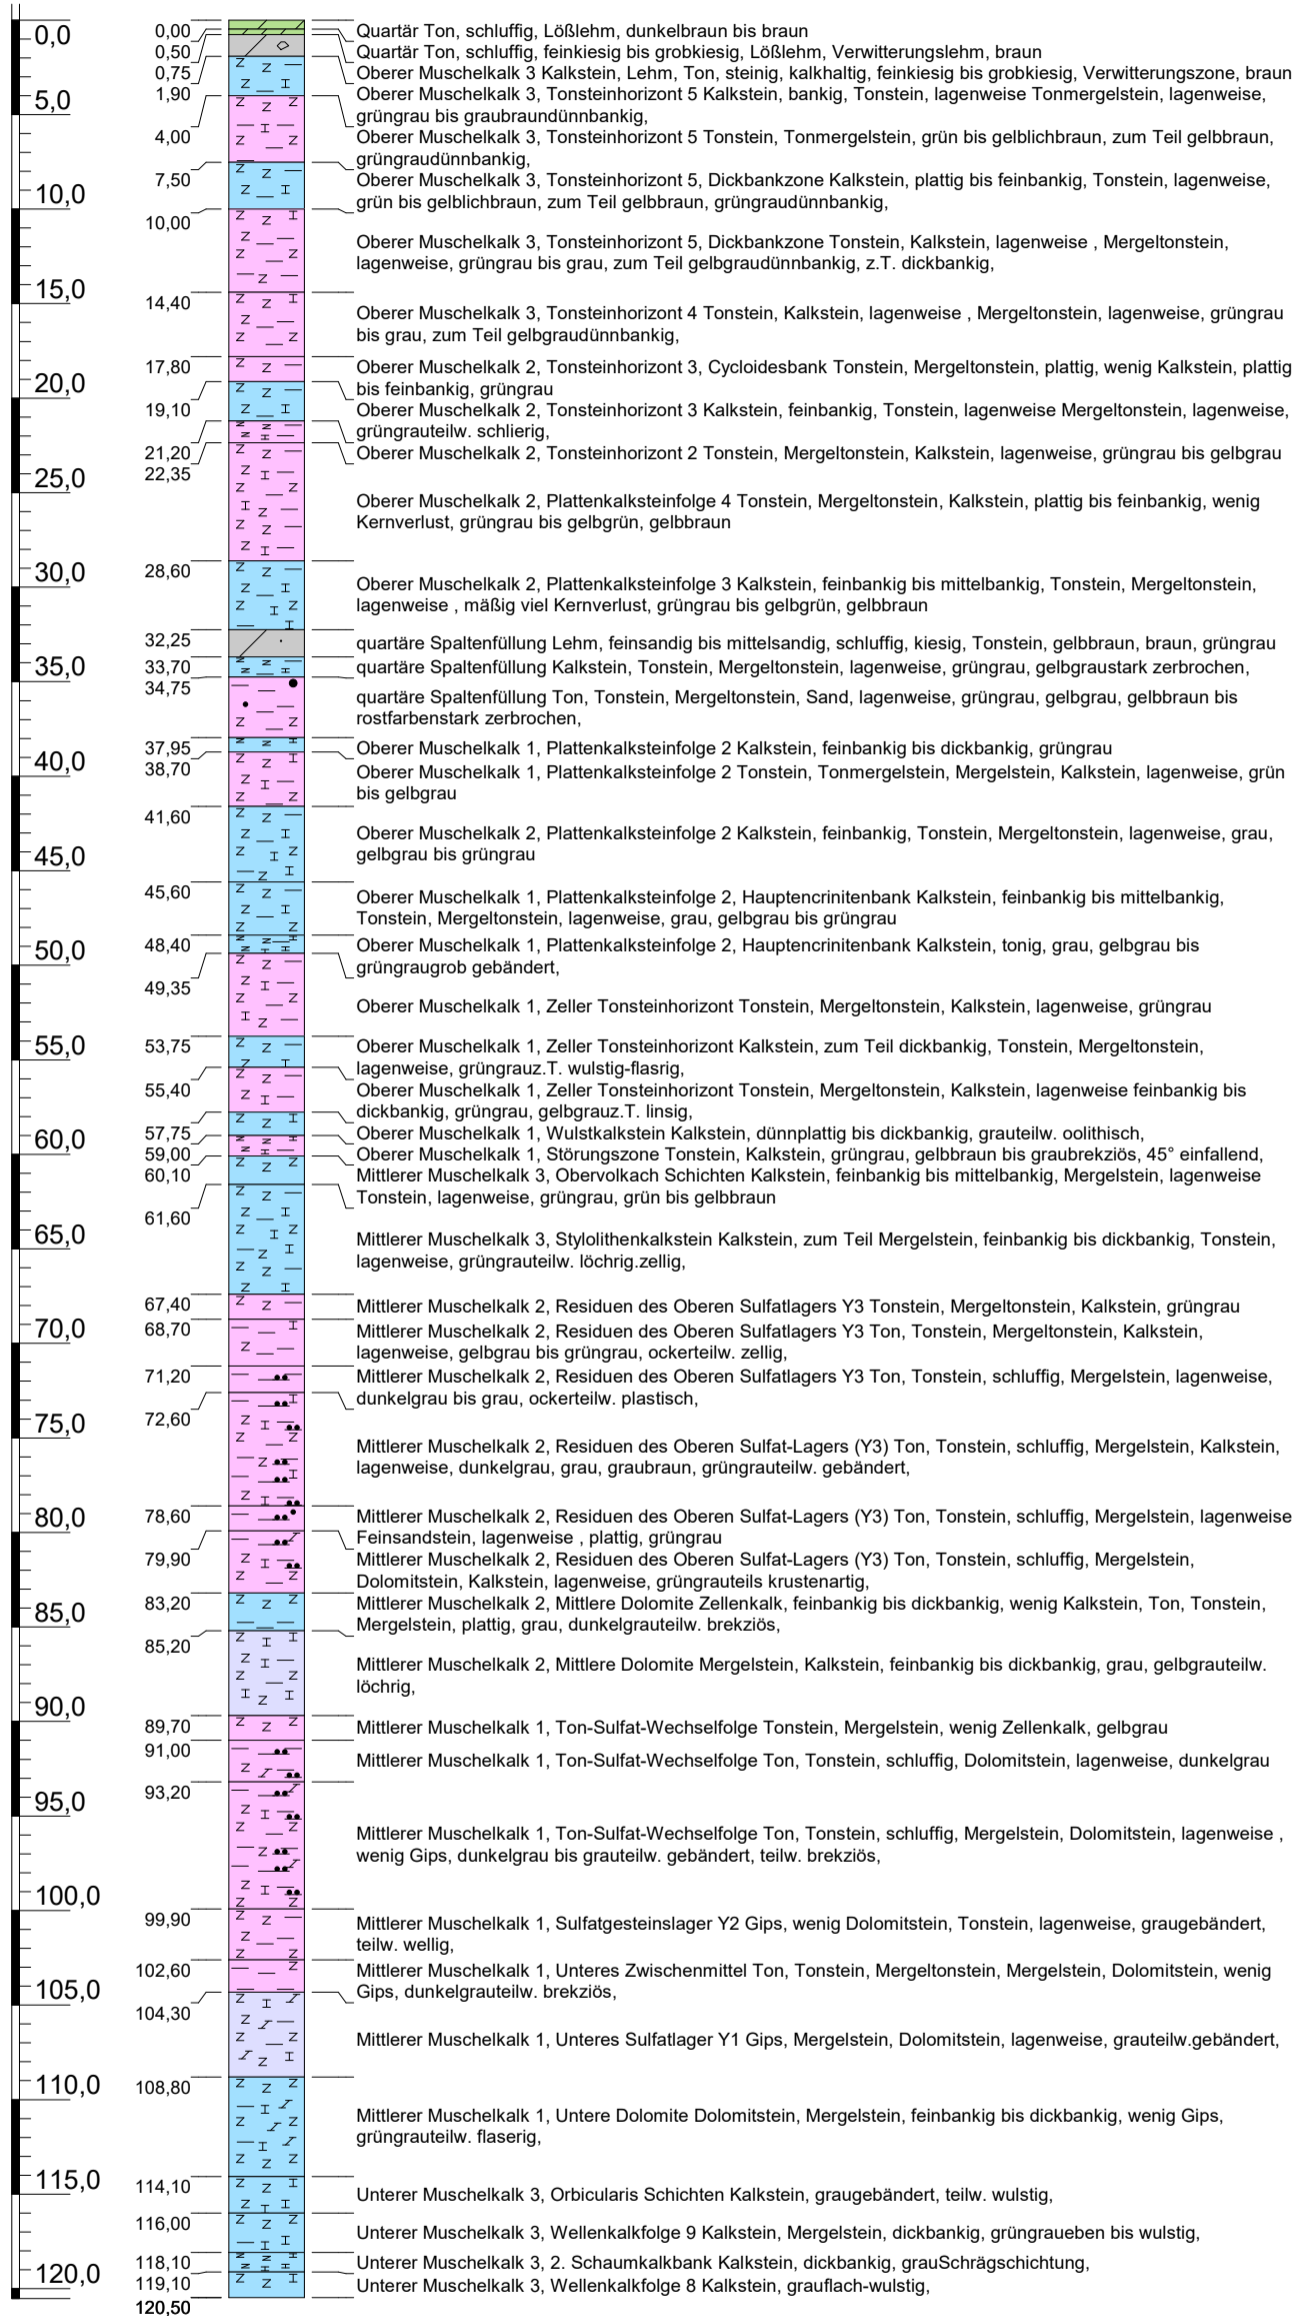

## Messstellenausbau

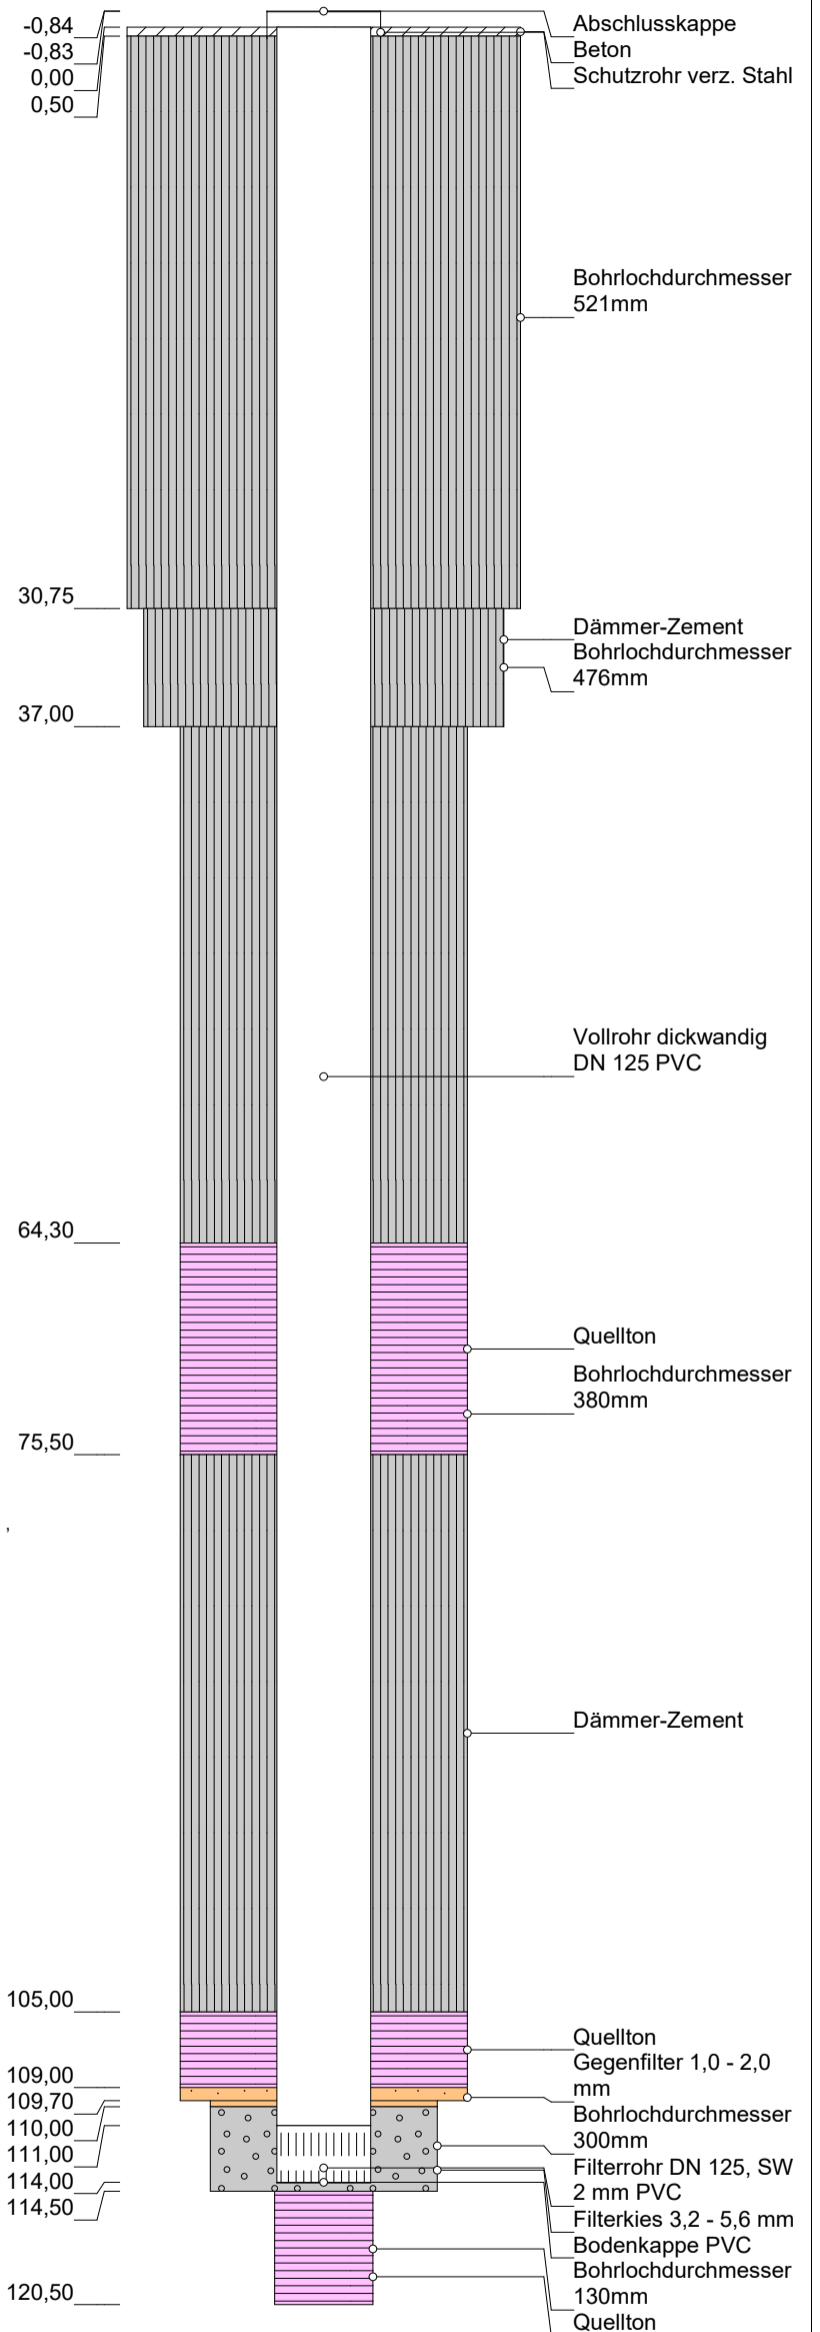

Höhenmaßstab: 1:400; Horizontalmaßstab: 1:10

Blatt 1 von 1

**Projekt:** Geplanter Gipsabbau Altertheimer Mulde, Knauf Gips KG - Hydrogeologisches Gutachten

**Bohrung:** GWM UD 1 mit Ausbau

**Auftraggeber:** Knauf Gips KG

**Rechtswert:** 4338964,0

**Bohrfirma:** Roßla

**Hochwert:** 5516081,6

**Bearbeiter:** H. Feld

**Ansatzhöhe:** 319,53m NN

**Datum:** 14.11.2022

**Endteufe:** 120,50m

**UMF - Umwelt- und Geotechnik Mainfranken GmbH**



Hecke 3, 97253 Gaukönigshofen  
Tel.: 09337/989798-0  
Fax.: 09337/989798-9

Anhang 4.17