



GWM UD 2

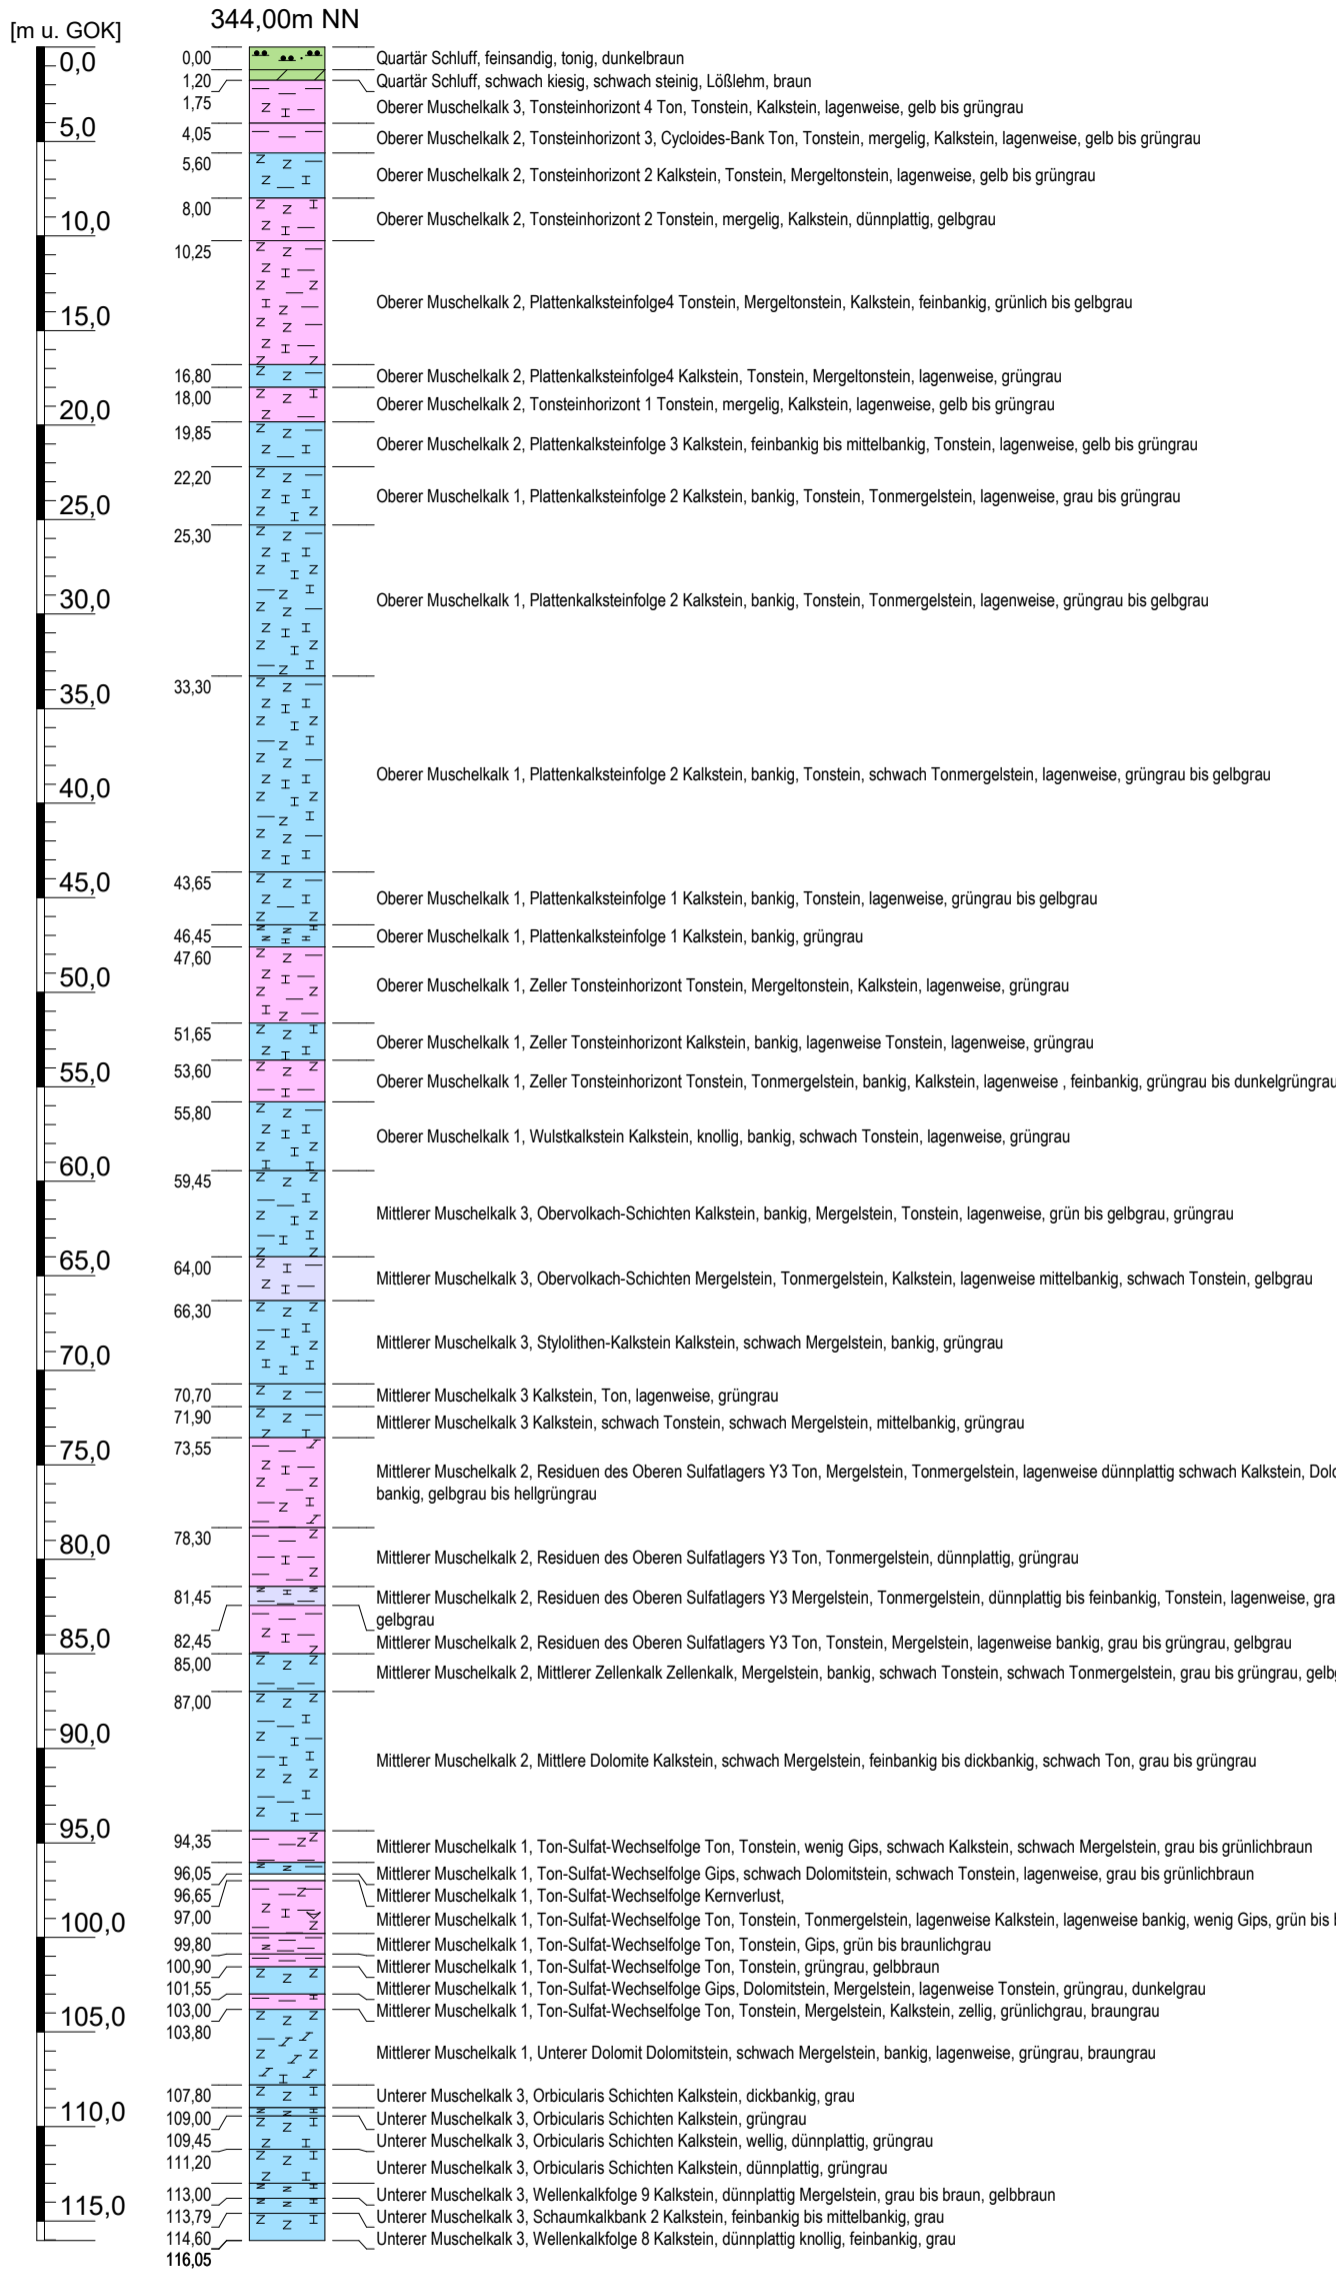


Verfüllplan

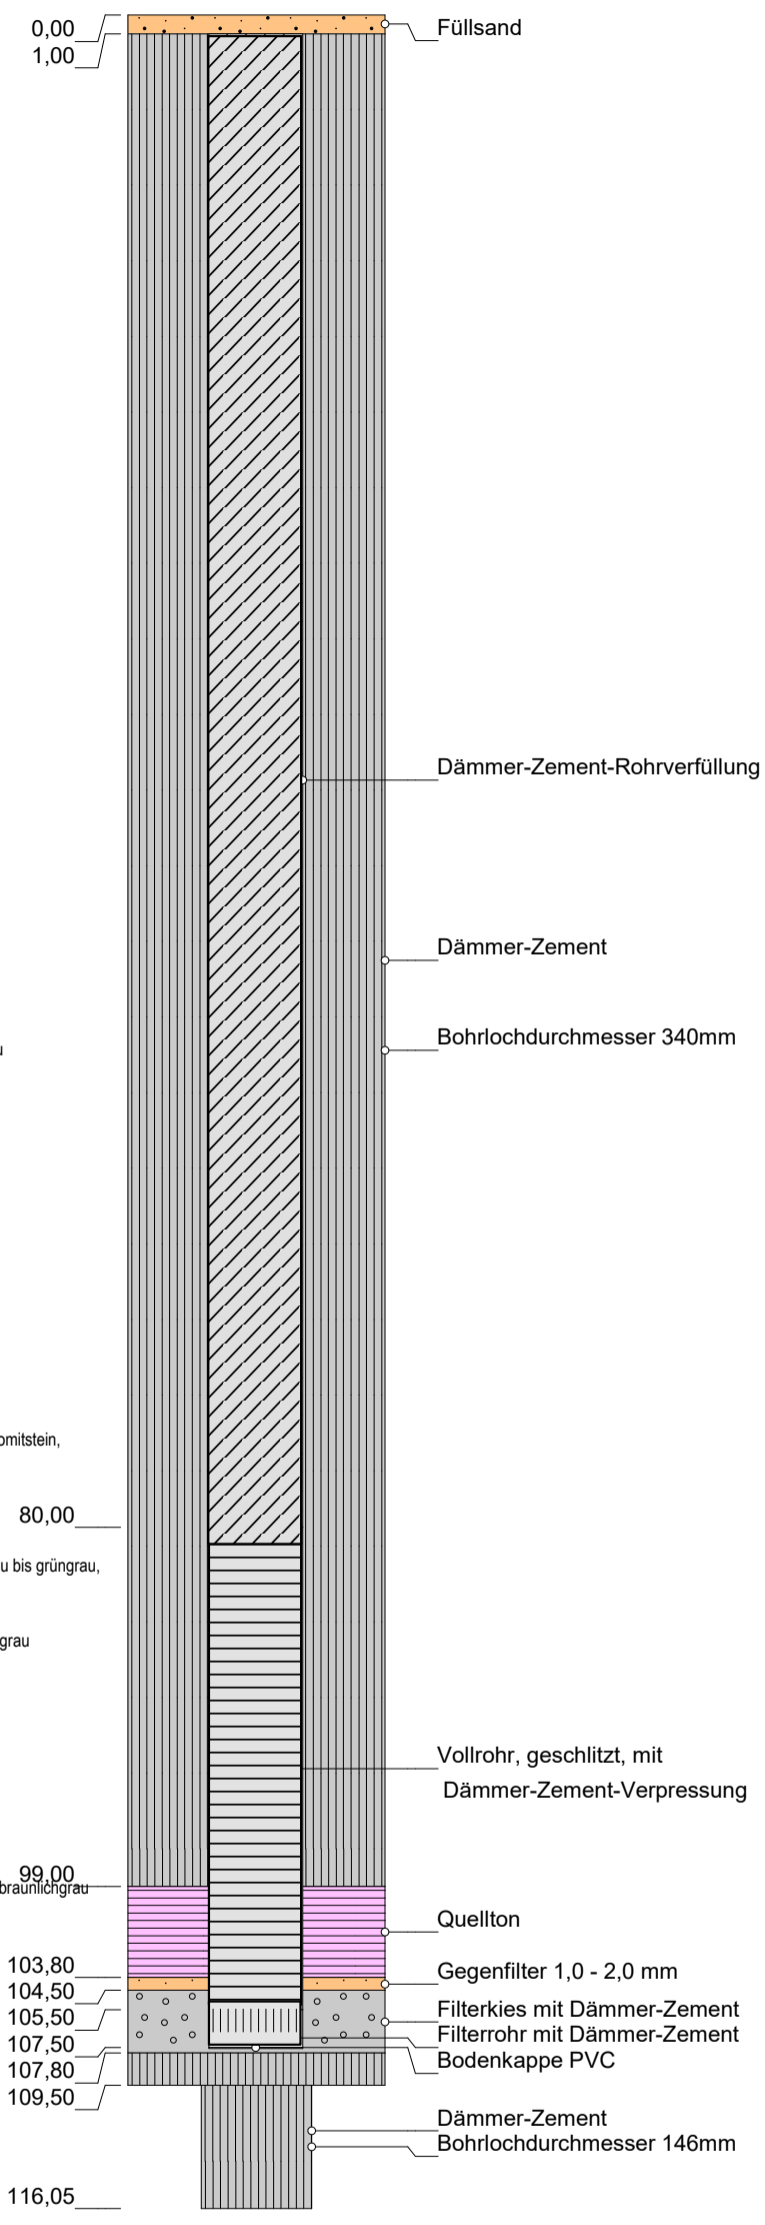

Höhenmaßstab: 1:400; Horizontalmaßstab: 1:10

Blatt 1 von 1

Projekt: Geplanter Gipsabbau Altertheimer Mulde, Knauf Gips KG - Hydrogeologisches Gutachten		UMF - Umwelt- und Geotechnik Mainfranken GmbH  Hecke 3, 97253 Gaukönigshofen Tel.: 09337/989798-0 Fax.: 09337/989798-9
Bohrung: GWM UD 2 mit Verfüllplan		
Auftraggeber: Knauf Gips KG	Rechtswert: 4337455,4	Anhang 4.18
Bohrfirma: Roßla	Hochwert: 5514489,6	
Bearbeiter: H. Feld	Ansatzhöhe: 344,00m NN	
Datum: 03.08.2022	Endtiefe: 116,05m	