



GWM UD 3

[m u. GOK] 342,36m NN

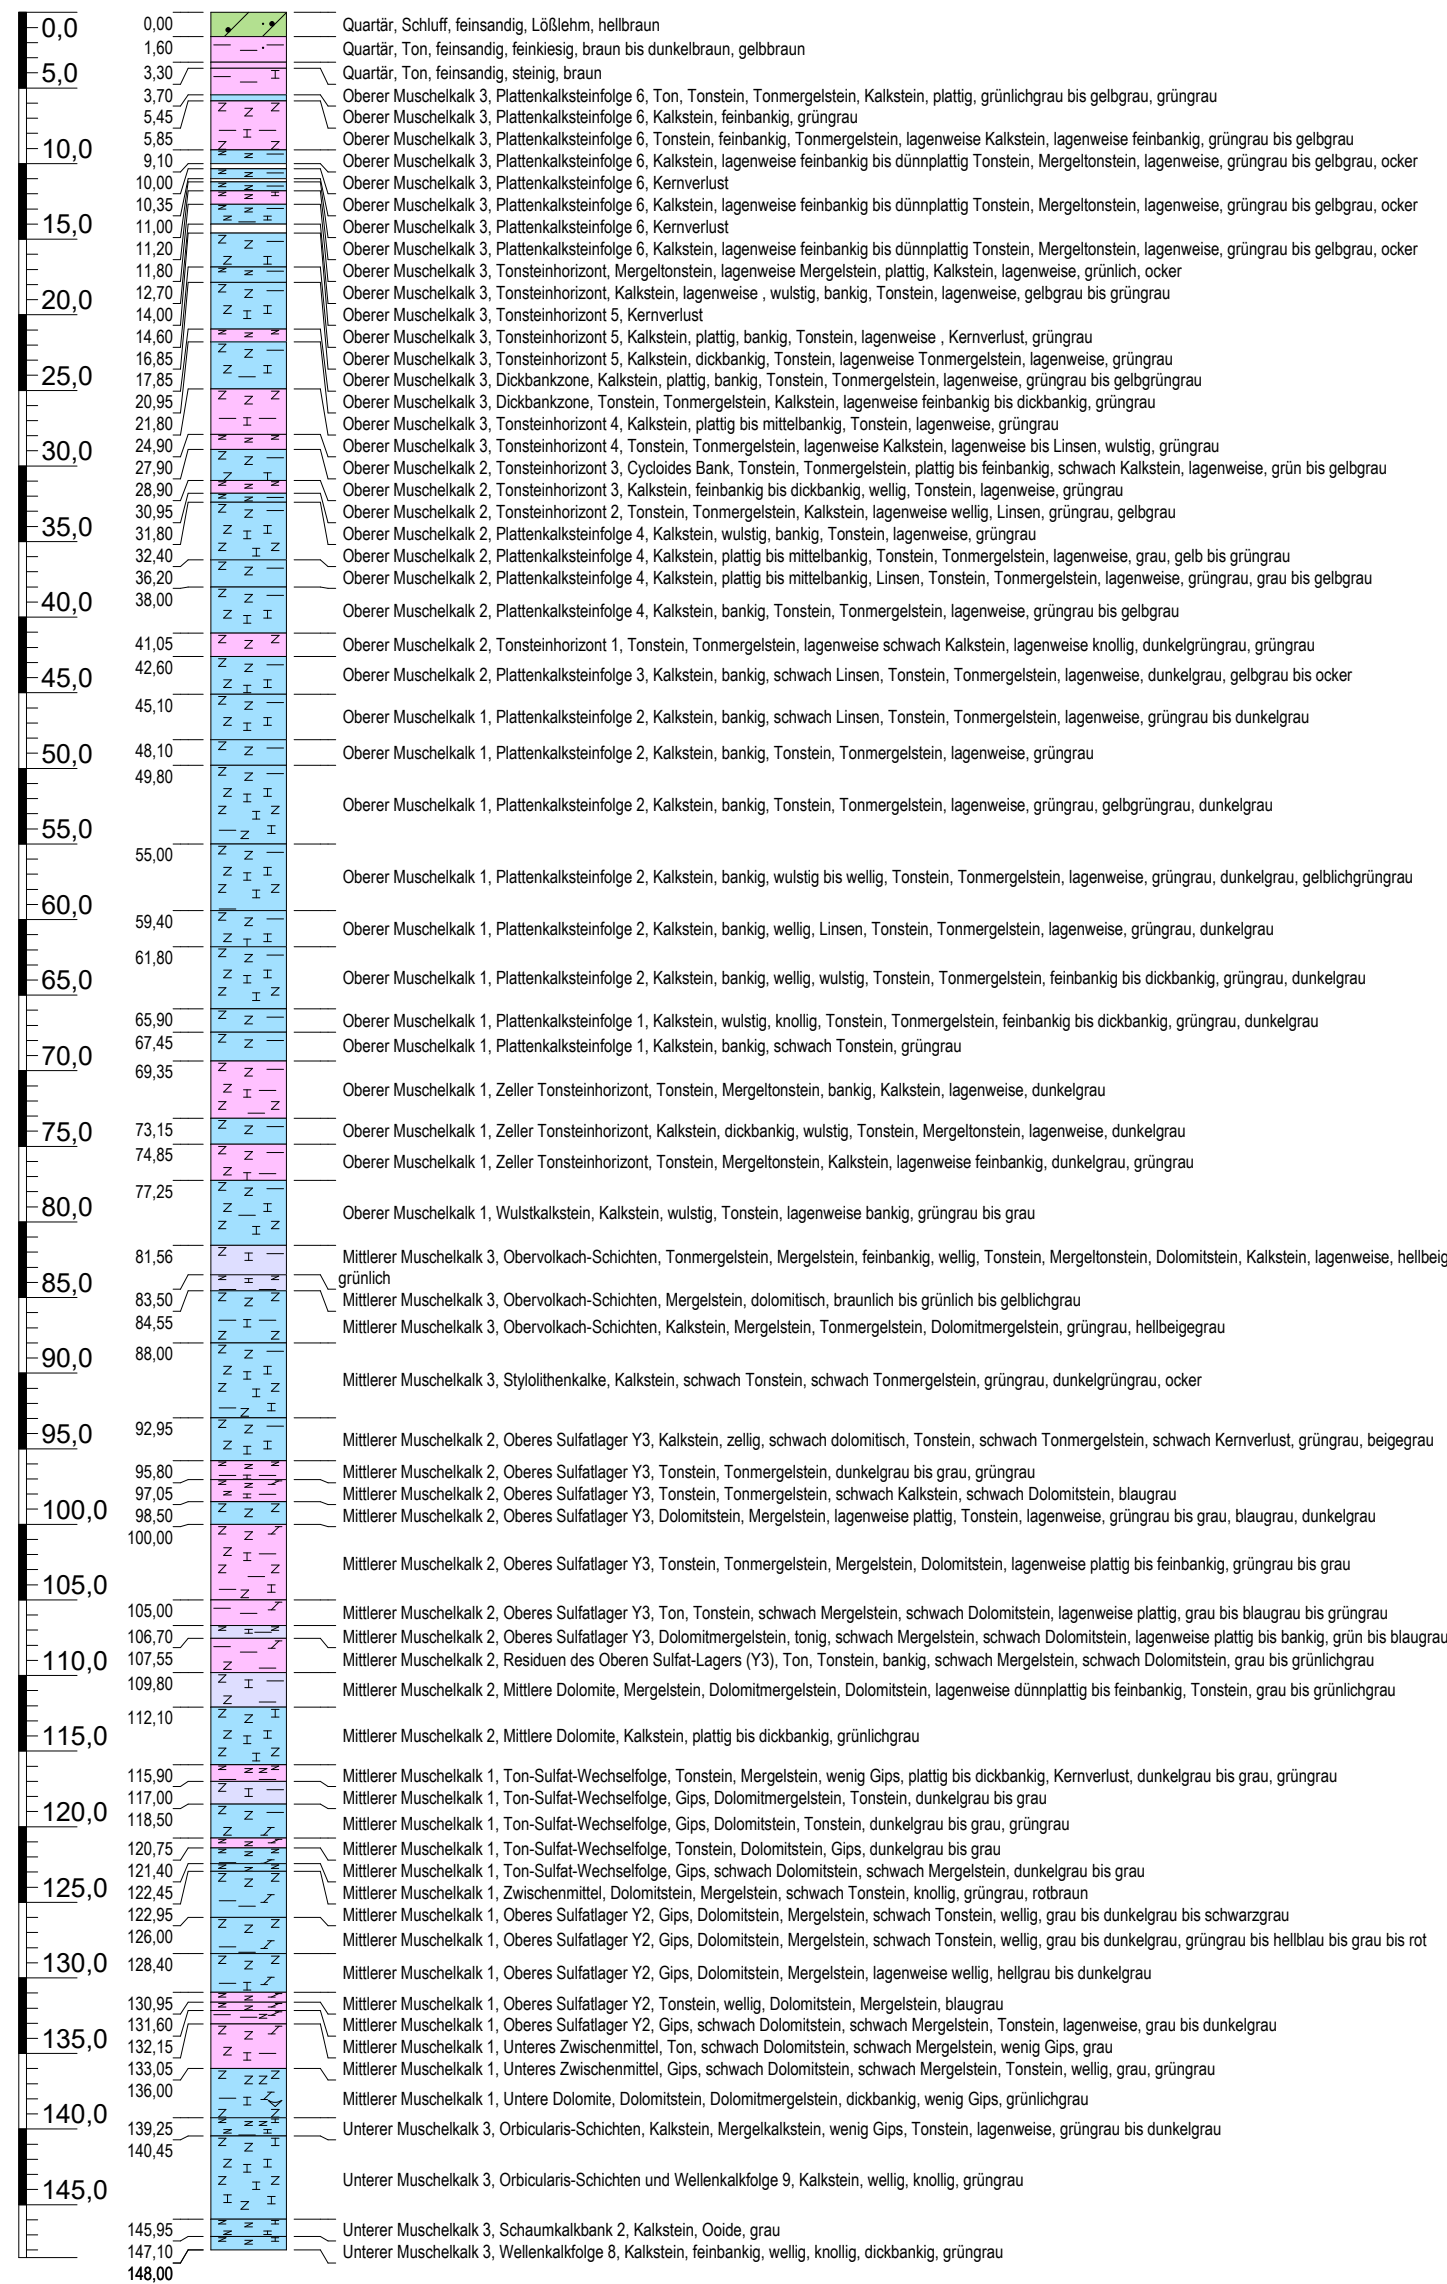

Messstellenausbau

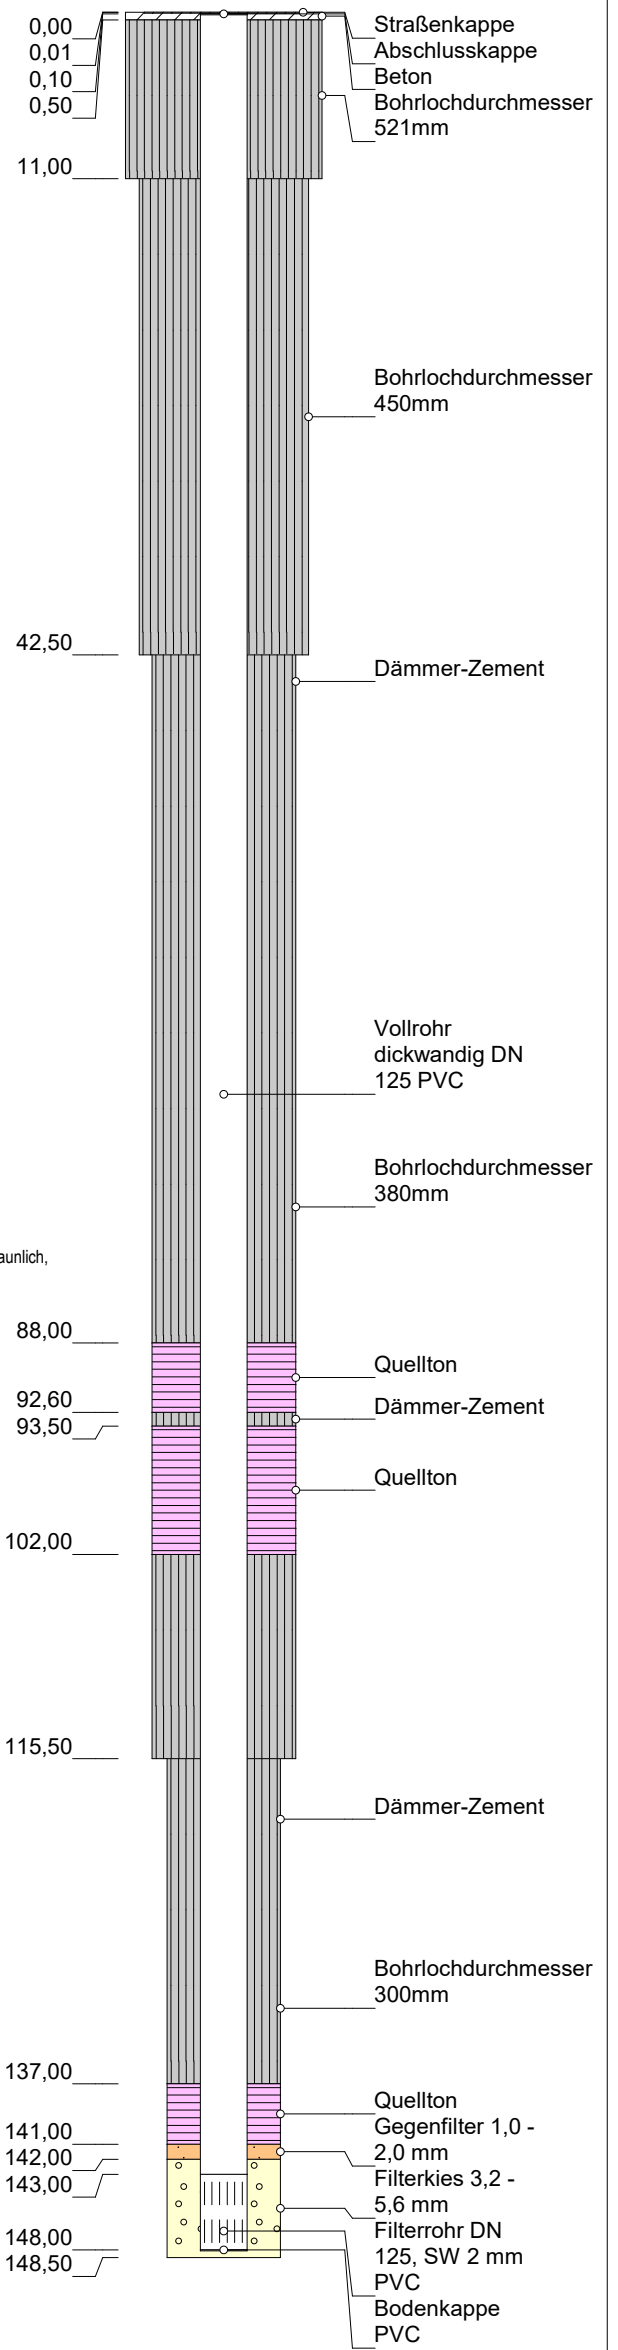

Höhenmaßstab: 1:500; Horizontalmaßstab: 1:20

Blatt 1 von 1

Projekt: Geplanter Gipsabbau Altertheimer Mulde, Knauf Gips KG - Hydrogeologisches Gutachten

Bohrung: GWM UD 3 mit Ausbau

Auftraggeber: Knauf Gips KG

Rechtswert: 4339194,3

Bohrfirma: Roßla

Hochwert: 5514675,2

Bearbeiter: H. Feld

Ansatzhöhe: 342,36m NN

Datum: 14.11.2022

Endteufe: 148,00m

UMF - Umwelt- und Geotechnik Mainfranken GmbH



Hecke 3, 97253 Gaukönigshofen
Tel.: 09337/989798-0
Fax.: 09337/989798-9

Anhang 4.19