



B2-Rampe

[m u. GOK]

342,68m NN

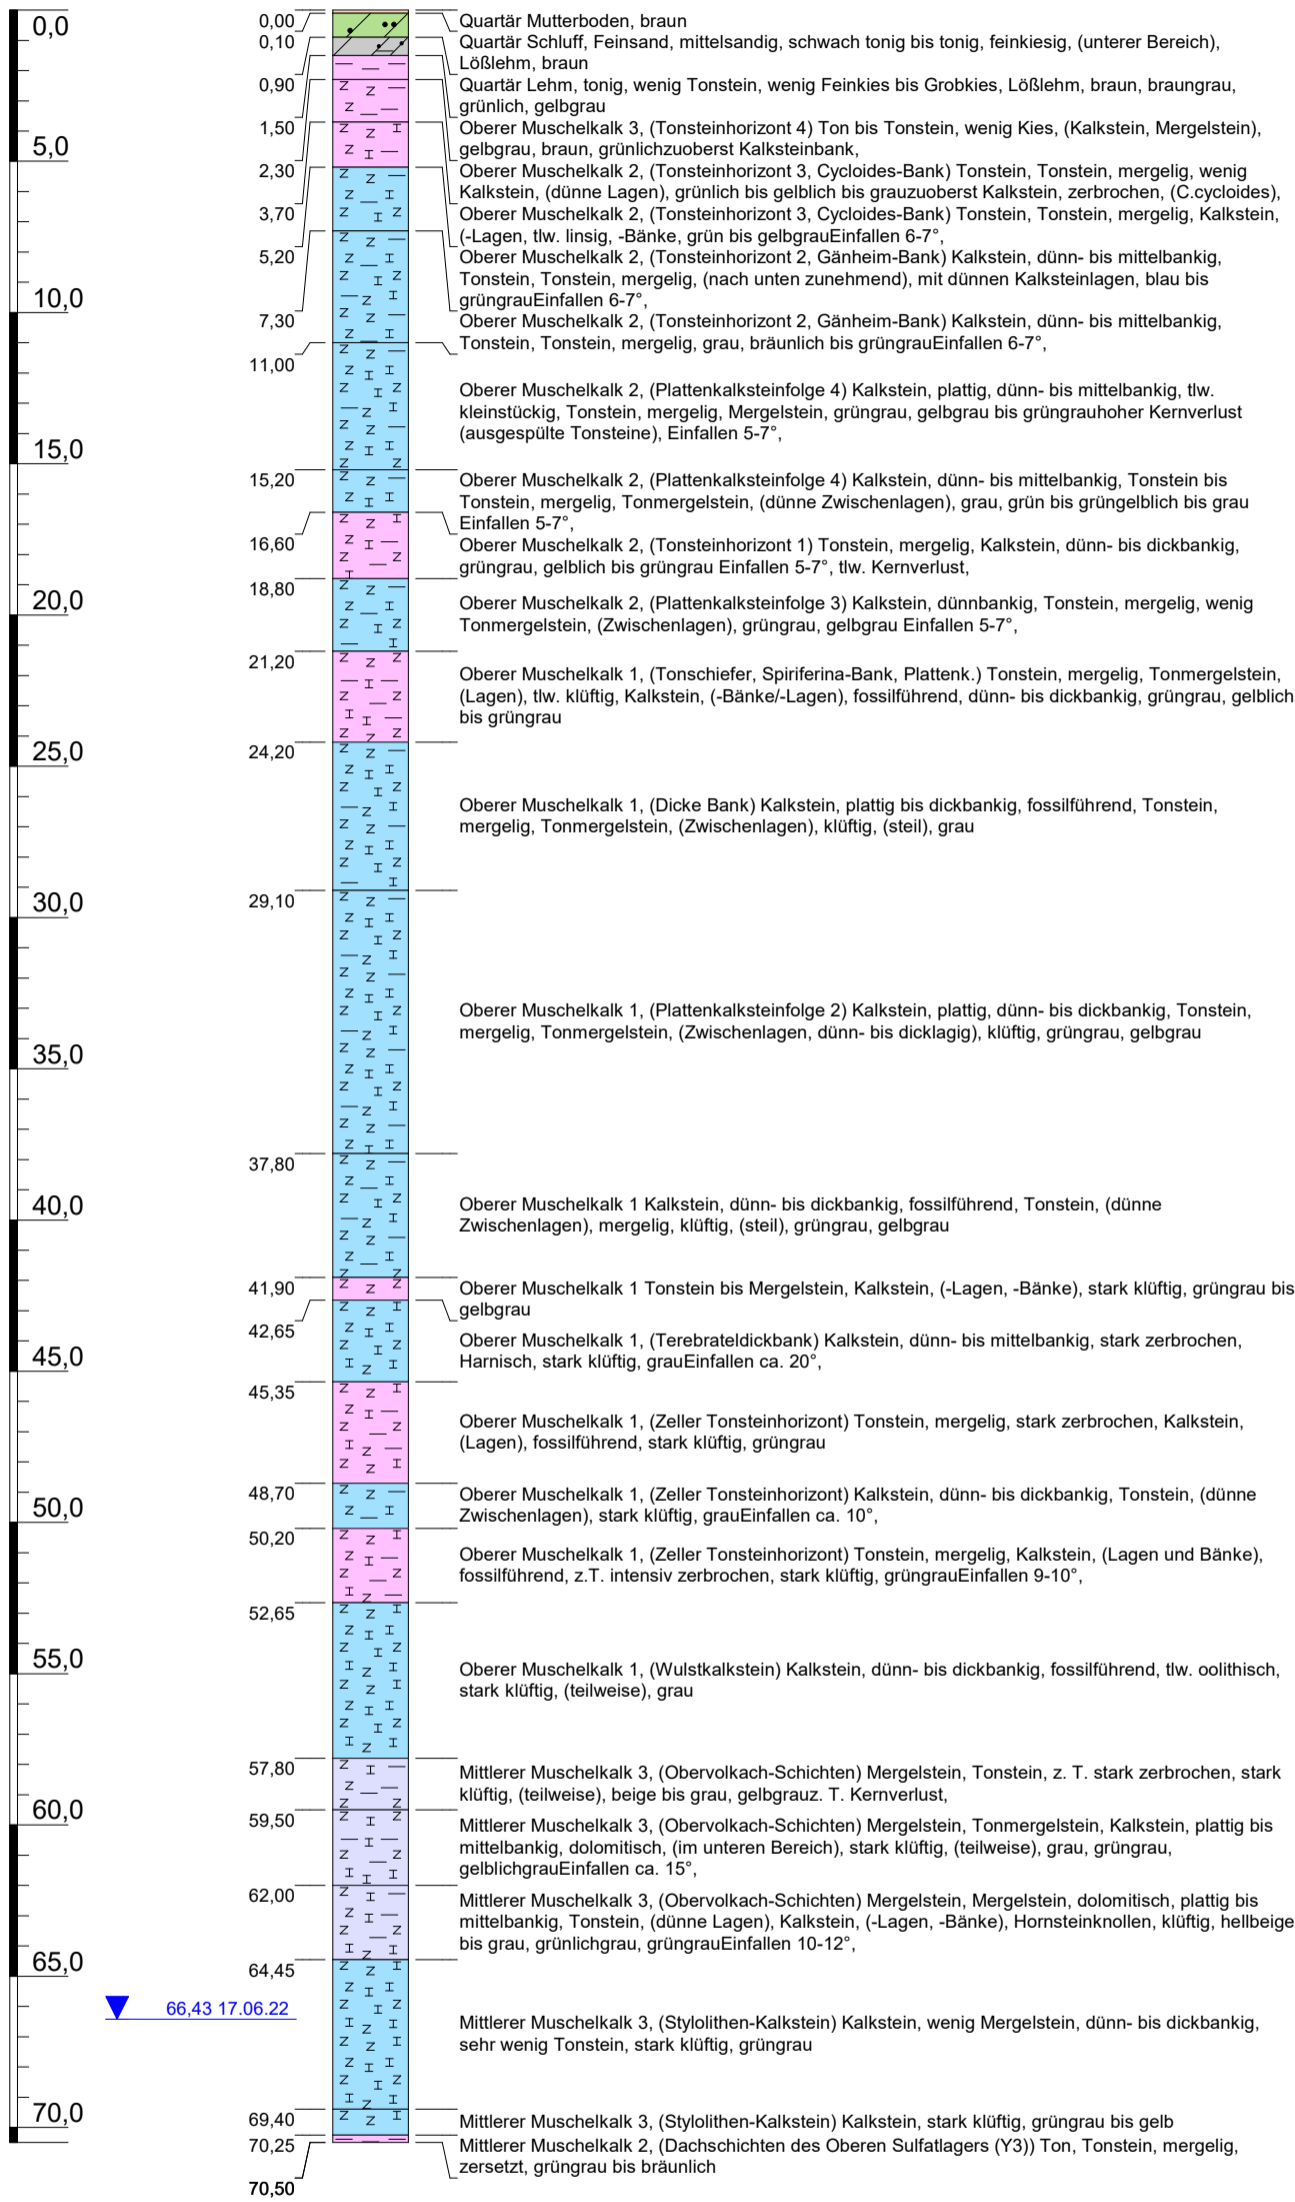

Messstellenausbau

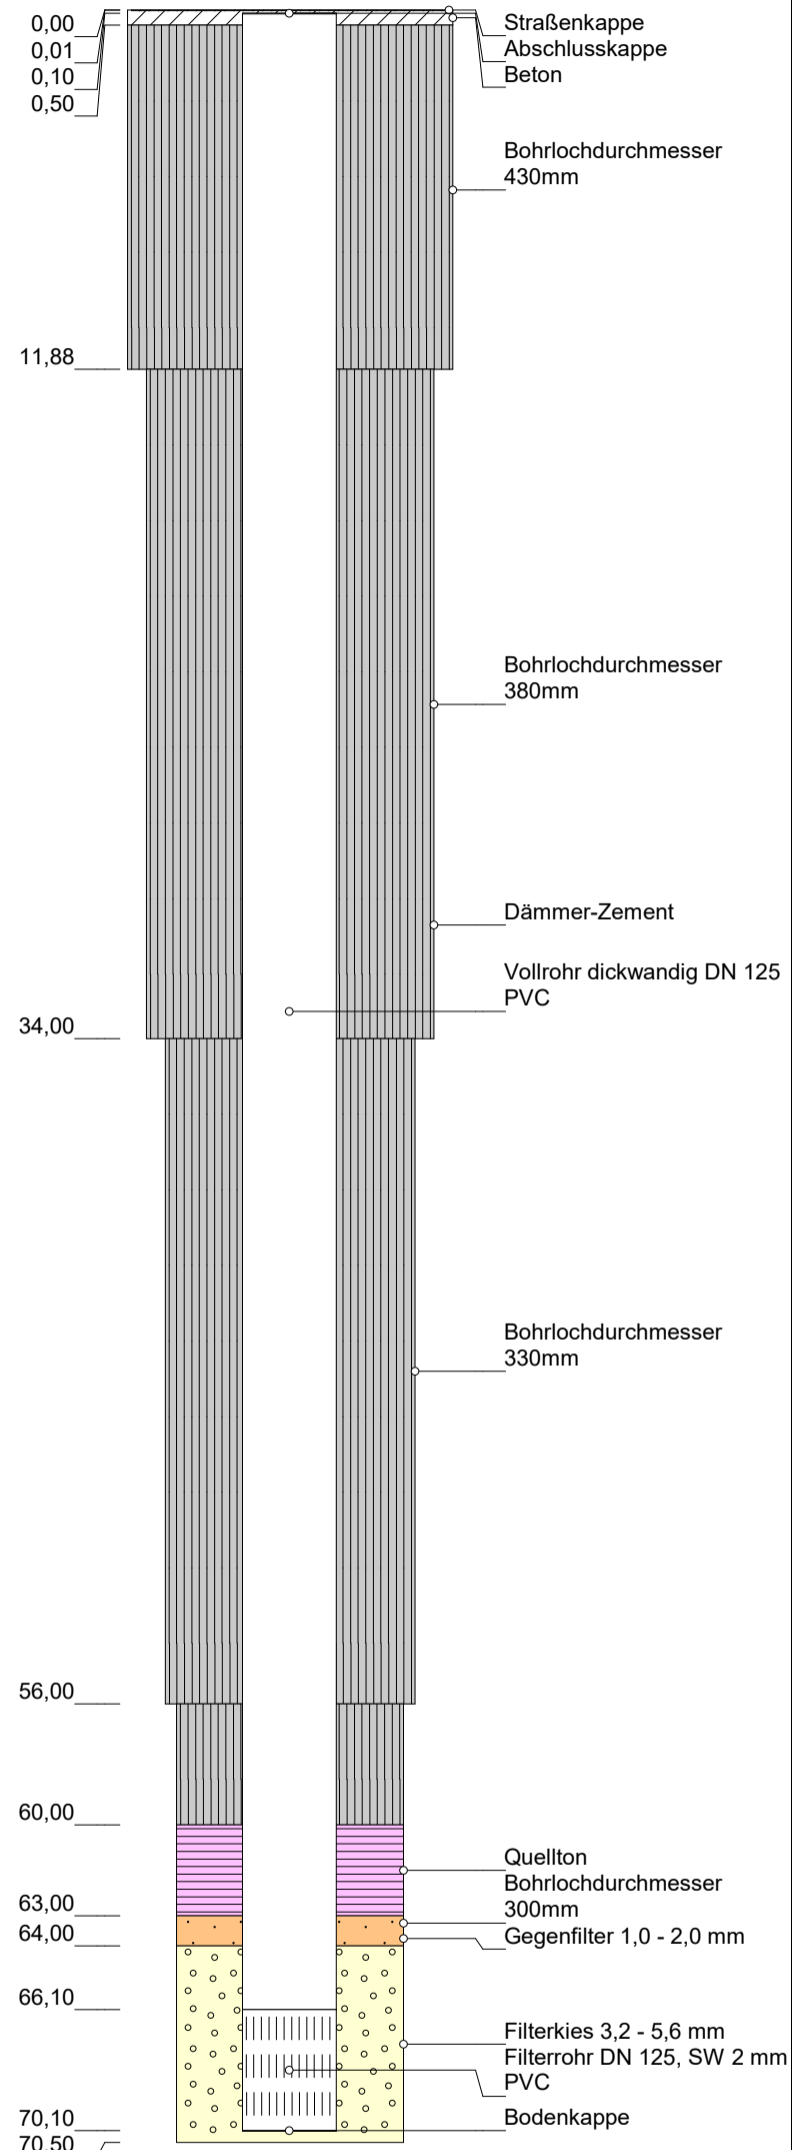

Höhenmaßstab: 1:250; Horizontalmaßstab: 1:10

Blatt 1 von 1

Projekt: Geplanter Gipsabbau Alterthemer Mulde, Knauf Gips KG - Hydrogeologisches Gutachten

Bohrung: B2-Rampe mit Ausbau

Auftraggeber: Knauf Gips KG

Rechtswert: 4340556,5

Bohrfirma: Roßla

Hochwert: 5513294,3

Bearbeiter: H. Feld

Ansatzhöhe: 342,68m NN

Datum: 31.10.2022

Endteufe: 70,50m

UMF - Umwelt- und Geotechnik Mainfranken GmbH



Hecke 3, 97253 Gaukönigshofen
Tel.: 09337/989798-0
Fax.: 09337/989798-9

Anhang 4.1