



GWM UD 4

330,85m NN

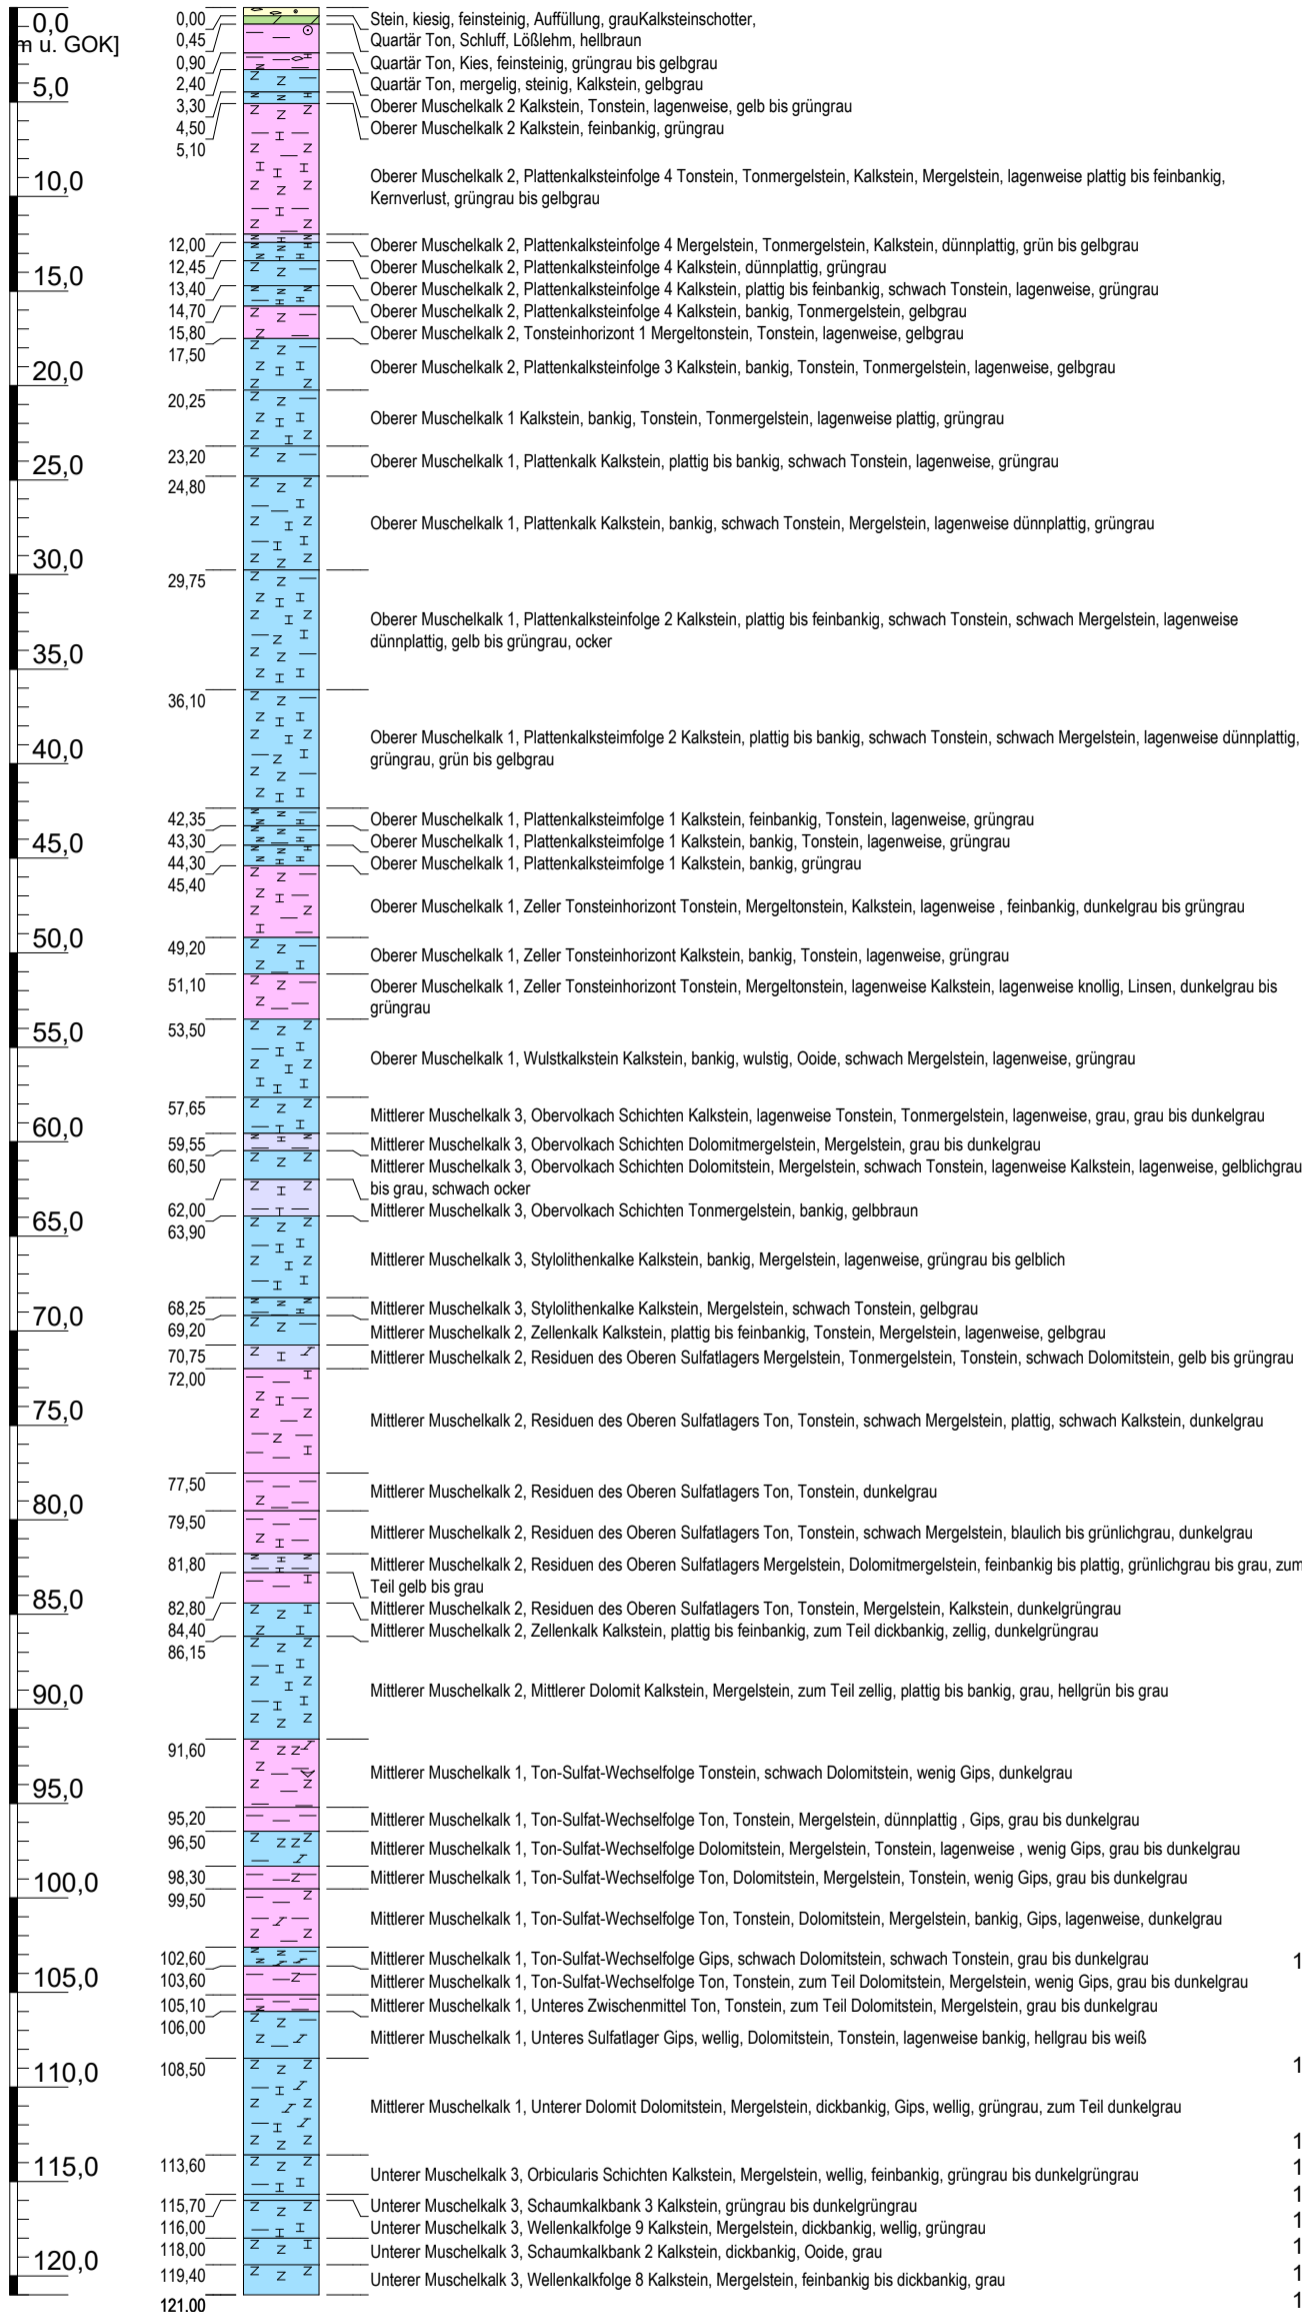


Messstellenausbau

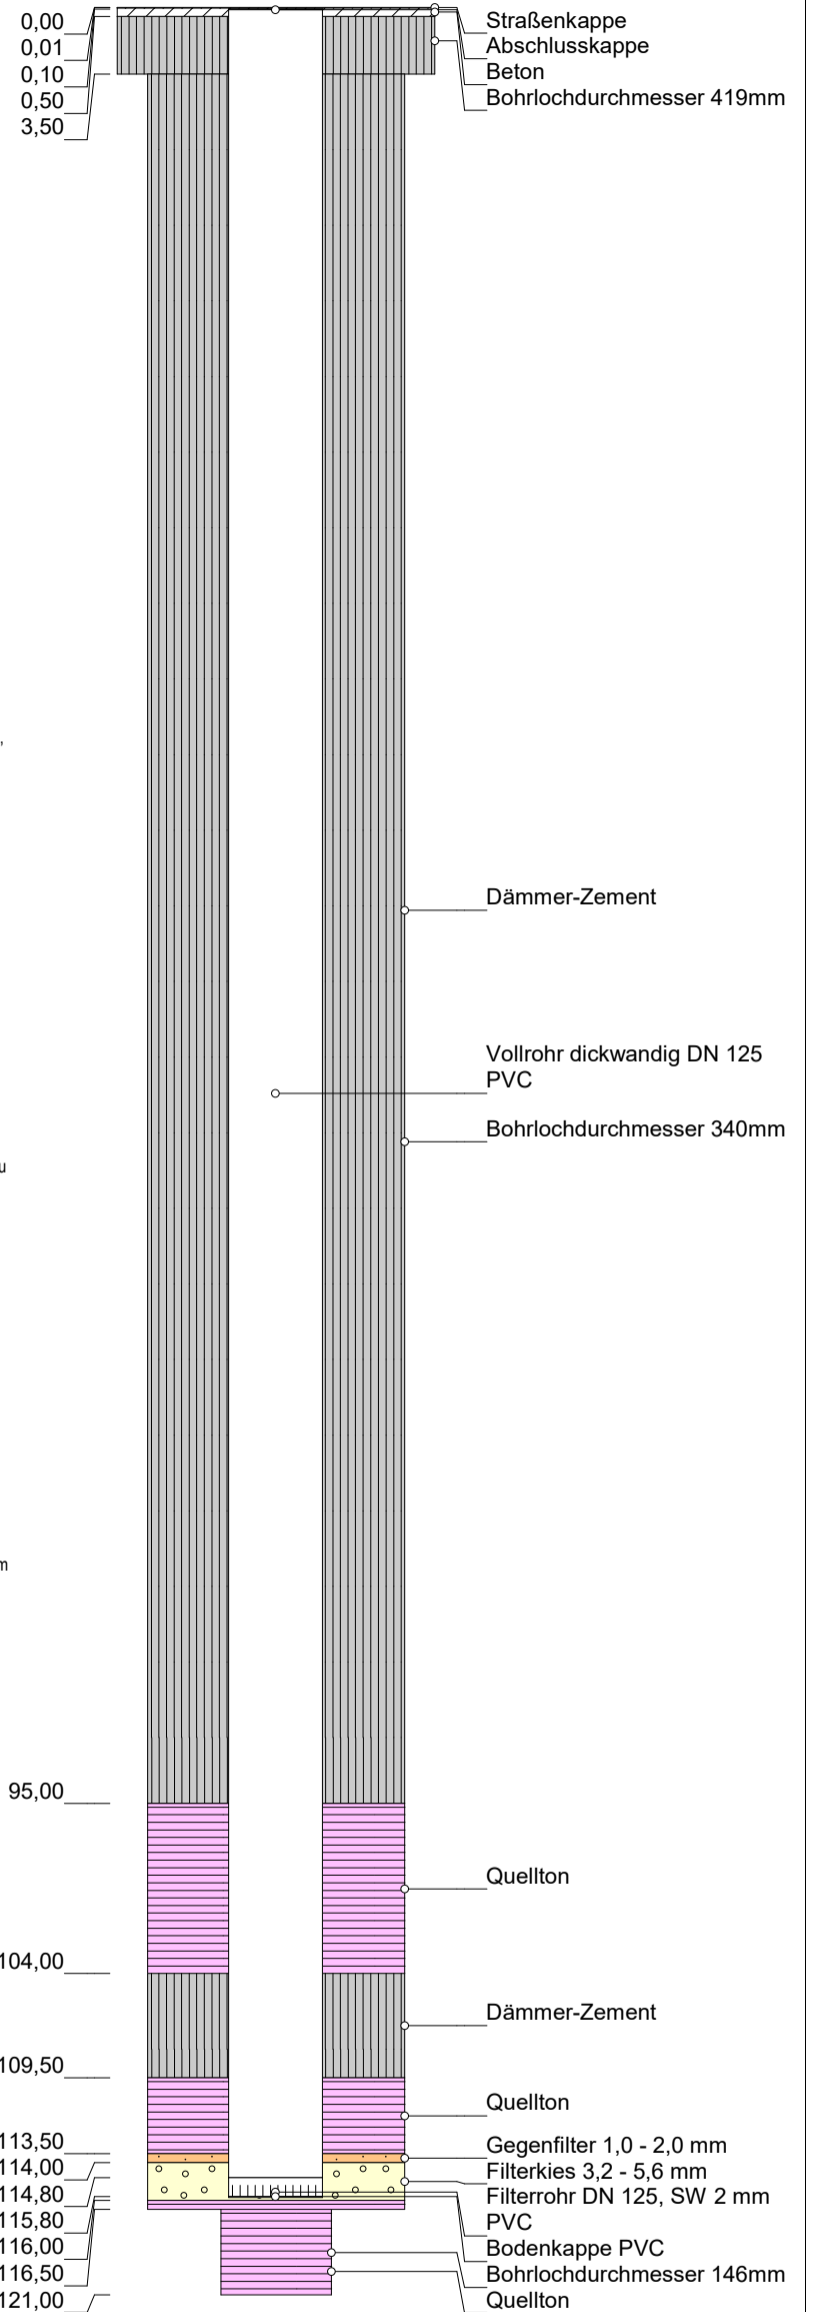

Höhenmaßstab: 1:400; Horizontalmaßstab: 1:10

Blatt 1 von 1

Projekt: Geplanter Gipsabbau Altertheimer Mulde, Knauf Gips KG - Hydrogeologisches Gutachten		UMF - Umwelt- und Geotechnik Mainfranken GmbH  Hecke 3, 97253 Gaukönigshofen Tel.: 09337/989798-0 Fax.: 09337/989798-9
Bohrung: GWM UD 4 mit Ausbau		
Auftraggeber: Knauf Gips KG	Rechtswert: 4338206,0	Anhang 4.20
Bohrfirma: Roßla	Hochwert: 5513232,9	
Bearbeiter: H. Feld	Ansatzhöhe: 330,85m NN	
Datum: 14.11.2022	Endteufe: 121,00m	