



GWM UD 6

[m u. GOK] 344,23m NN

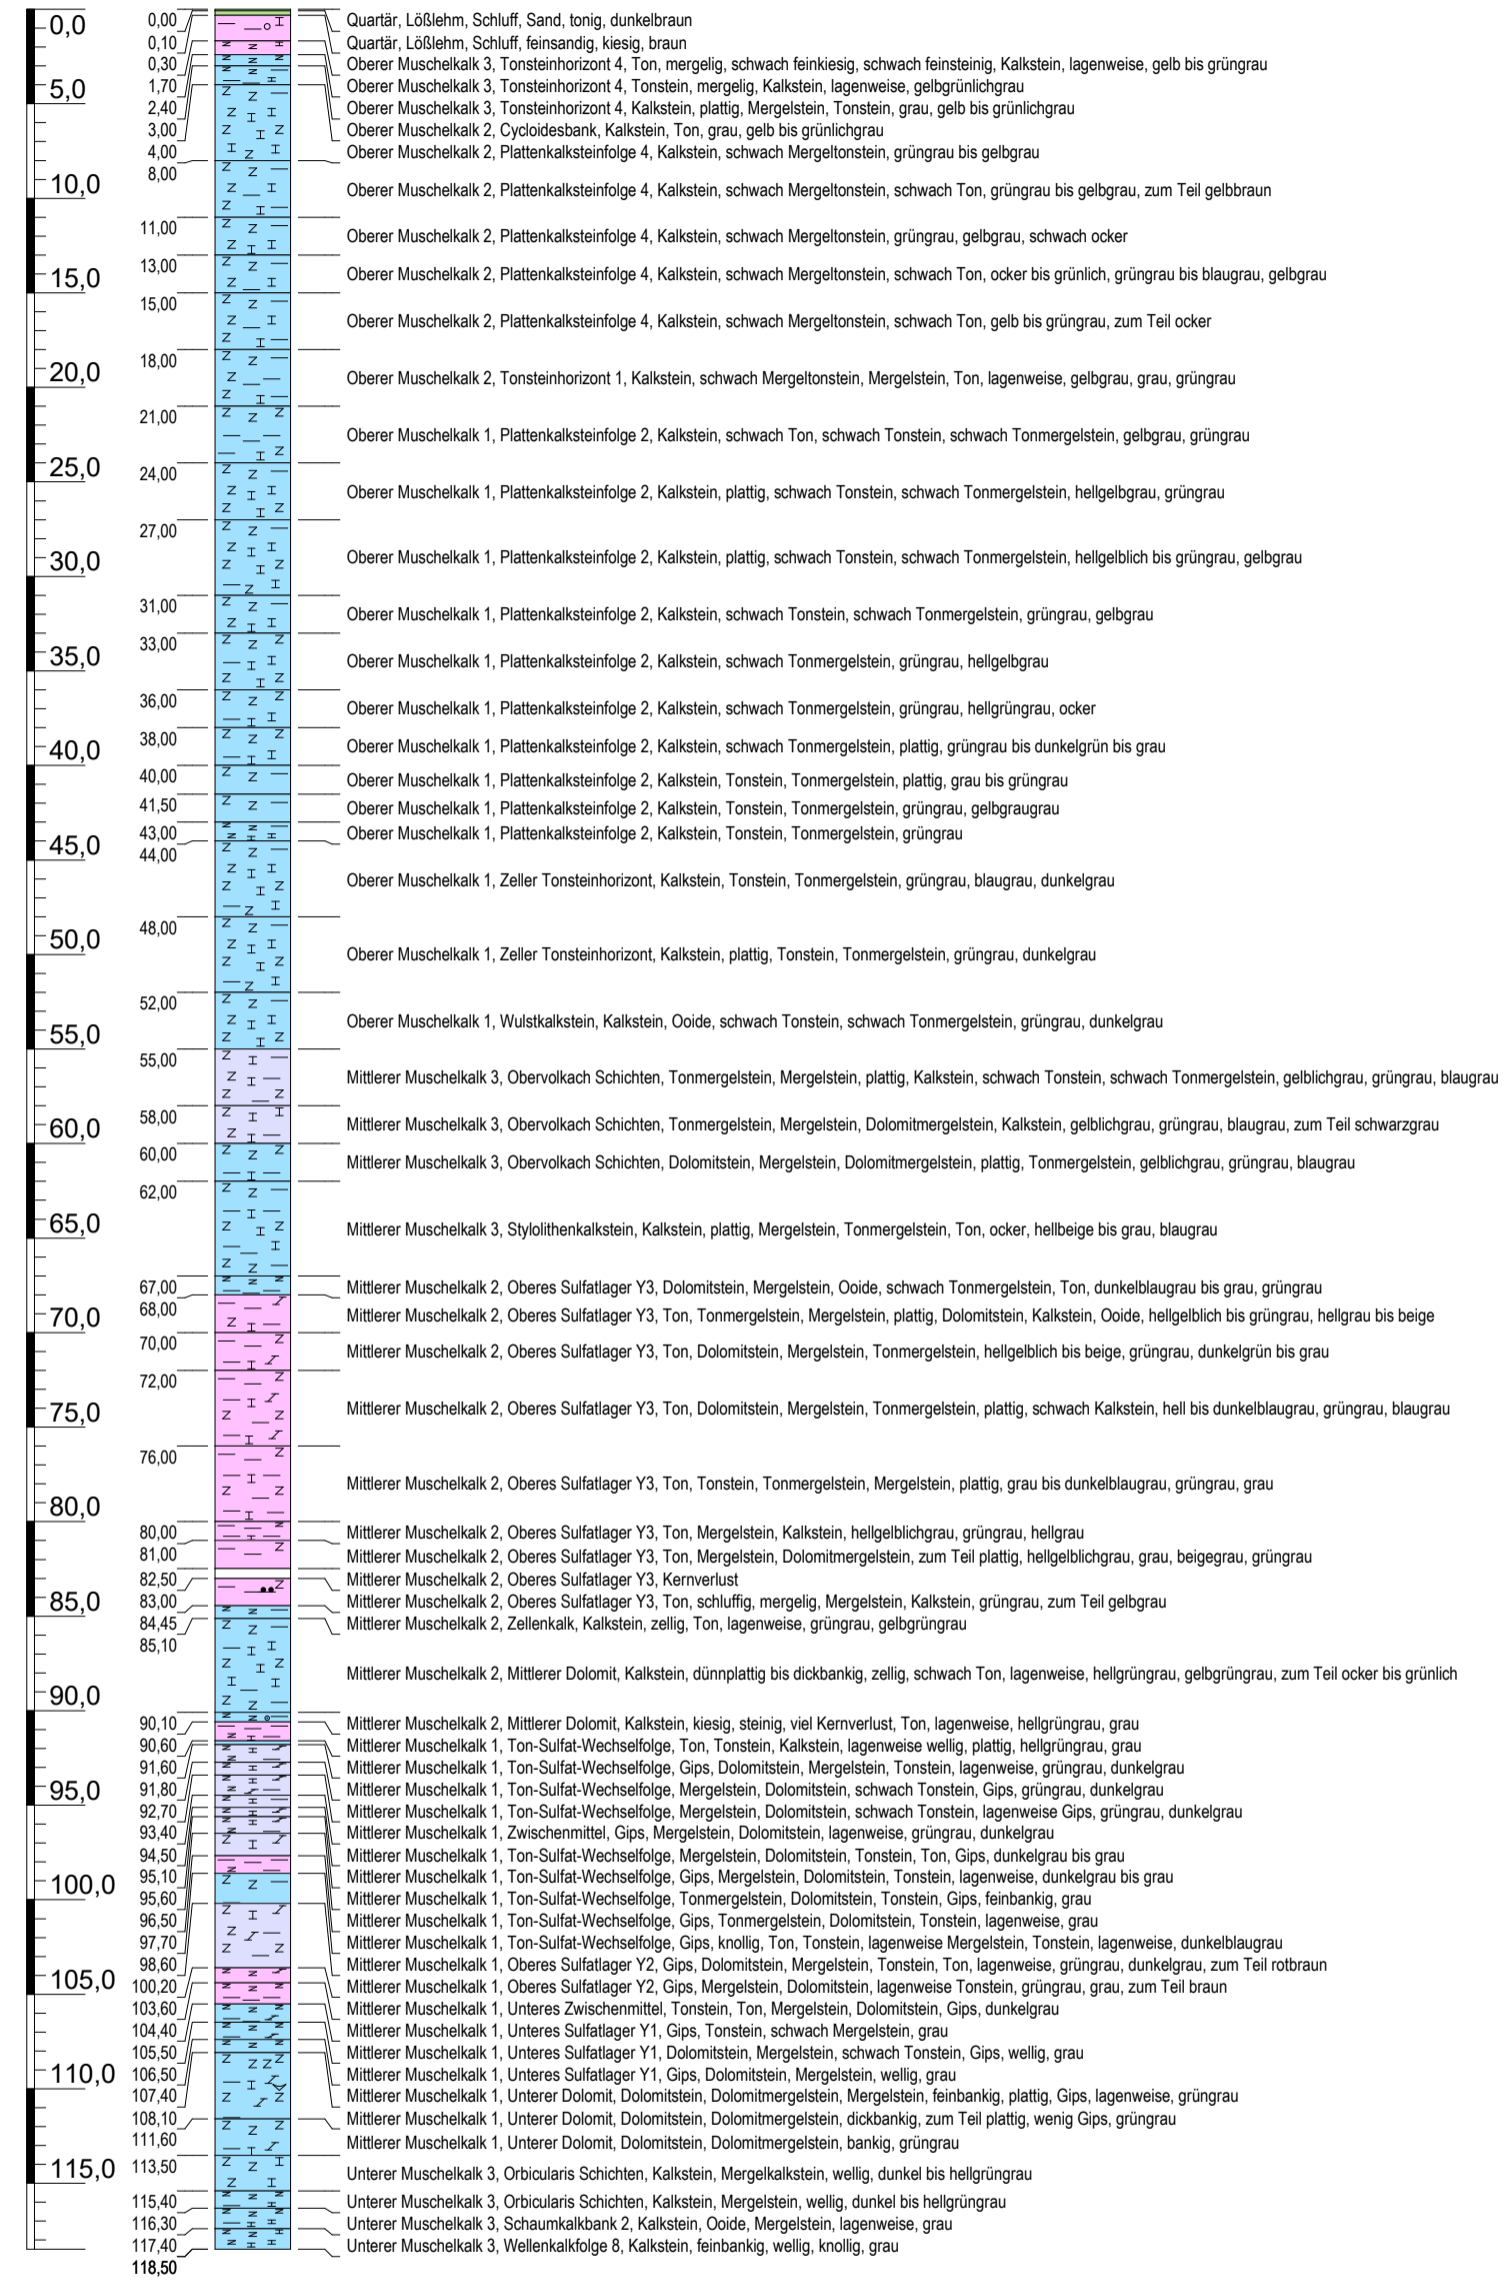

Messstellenausbau

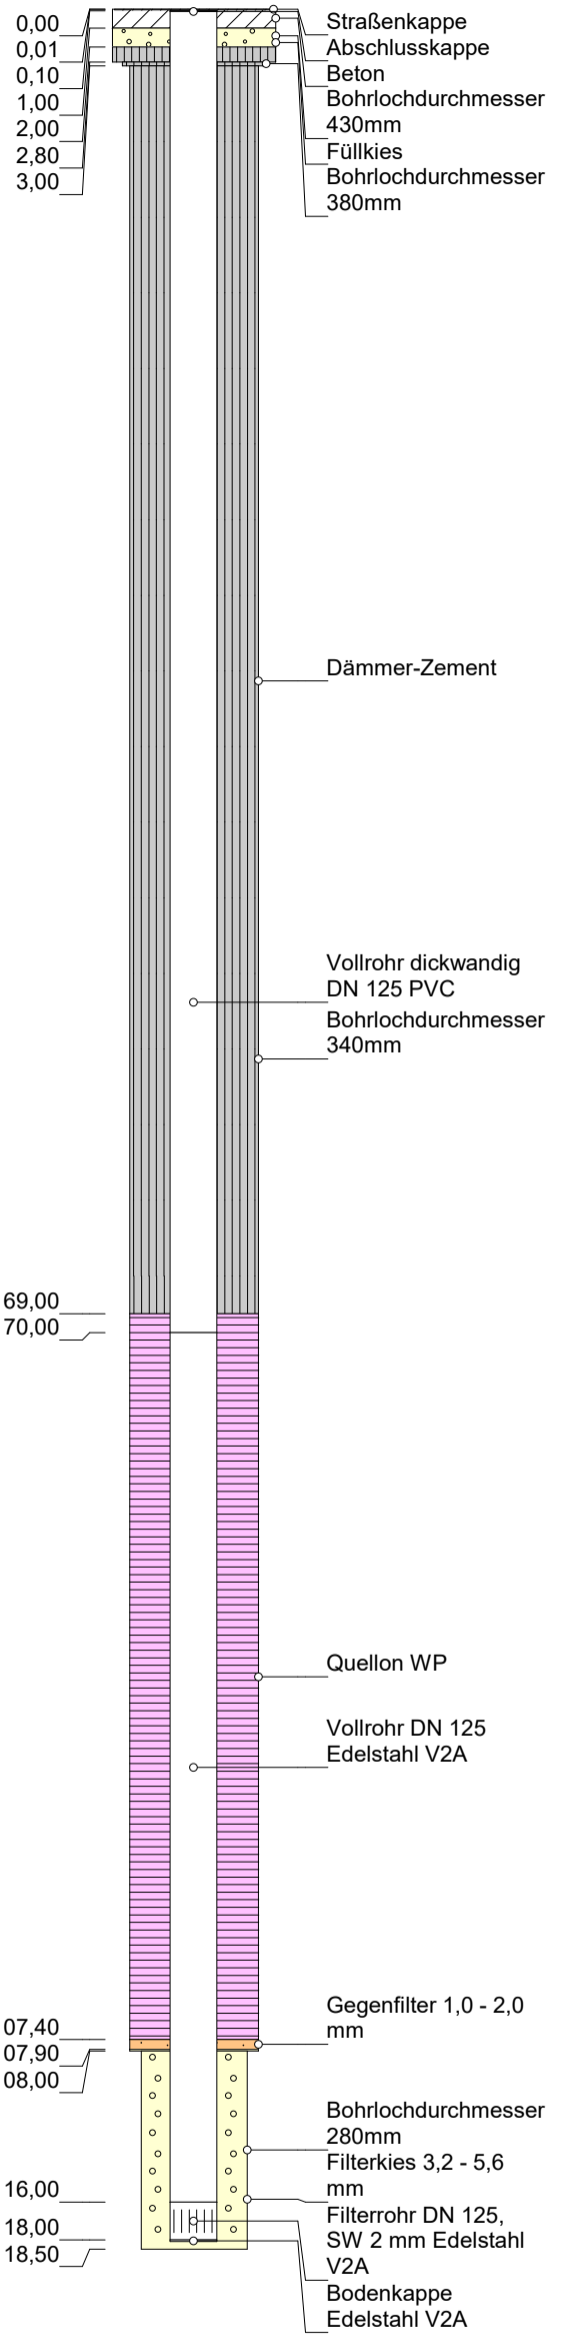

Höhenmaßstab: 1:400; Horizontalmaßstab: 1:20

Blatt 1 von 1

Projekt: Geplanter Gipsabbau Altertheimer Mulde, Knauf Gips KG - Hydrogeologisches Gutachten

Bohrung: GWM UD 6 mit Ausbau

Auftraggeber: Knauf Gips KG

Rechtswert: 4337530,8

Bohrfirma: Roßla

Hochwert: 5514364,7

Bearbeiter: H. Feld

Ansatzhöhe: 344,23m NN

Datum: 29.03.2023

Endteufe: 118,50m

UMF - Umwelt- und Geotechnik Mainfranken GmbH



Hecke 3, 97253 Gaukönigshofen
 Tel.: 09337/989798-0
 Fax.: 09337/989798-9

Anhang 4.22