



GWM 3

[m u. GOK]

287,08m NN

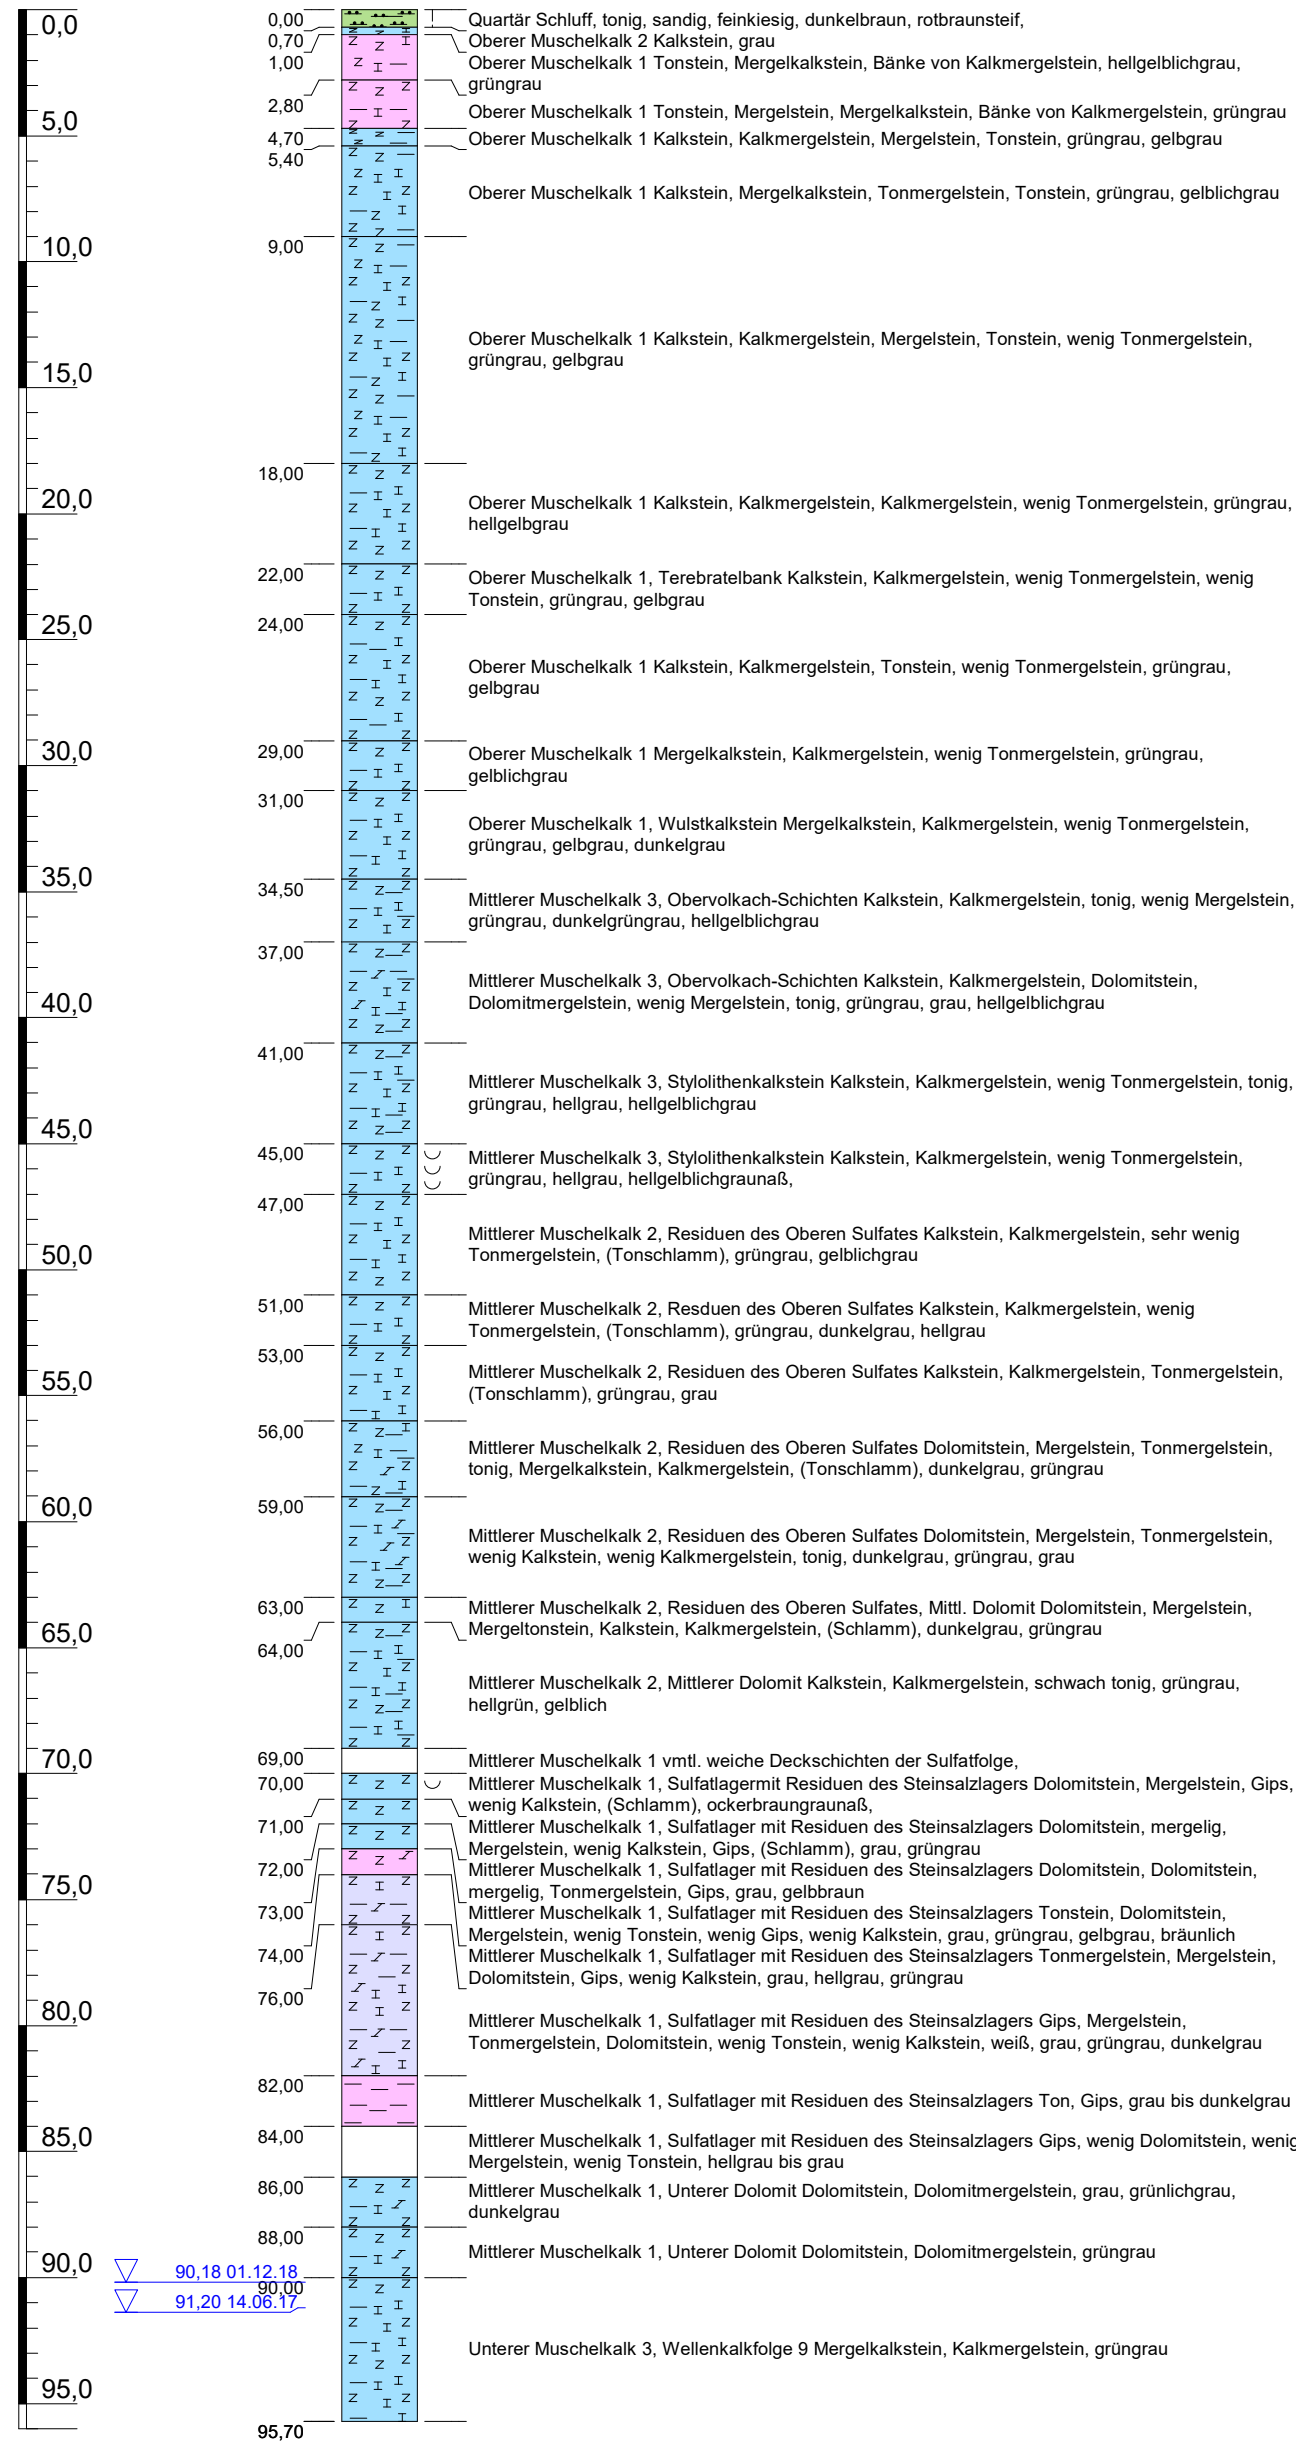

Messstellenausbau

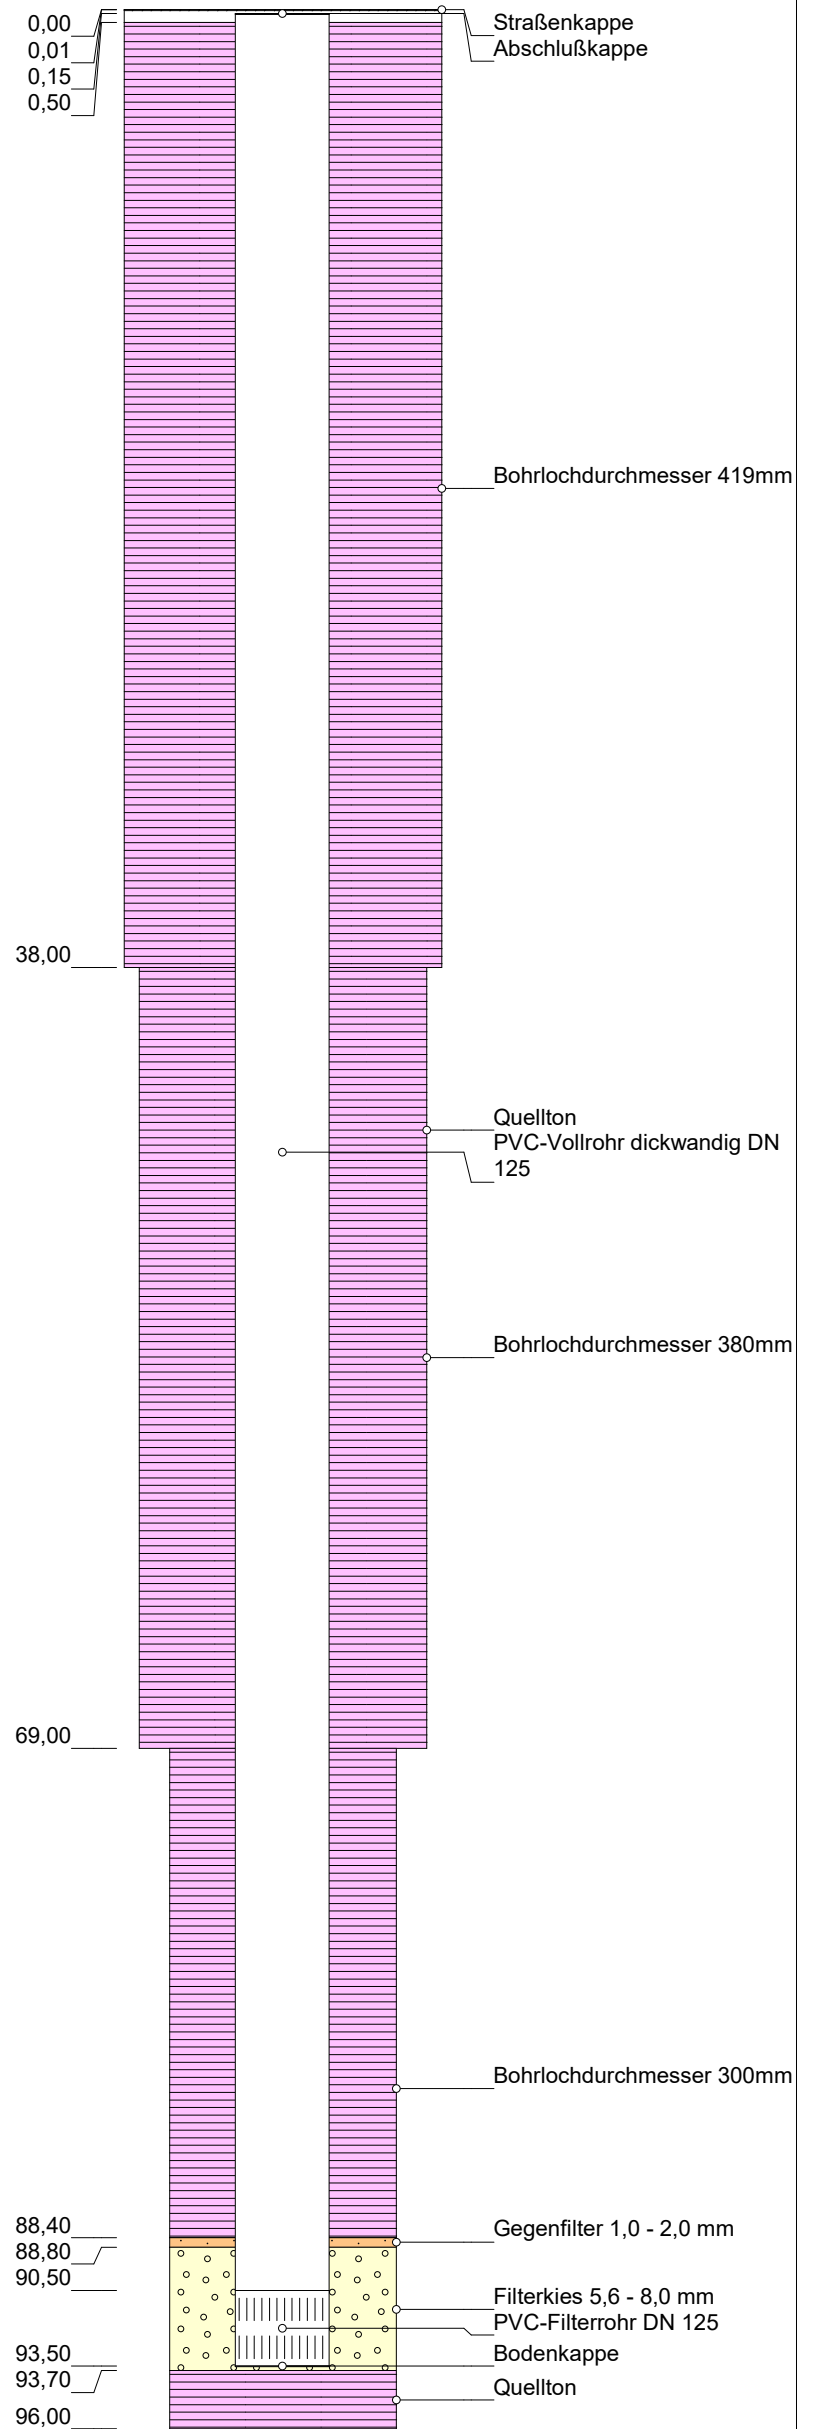

Höhenmaßstab: 1:300; Horizontalmaßstab: 1:10

Blatt 1 von 1

Projekt: Geplanter Gipsabbau Altertheimer Mulde, Knauf Gips KG - Hydrogeologisches Gutachten

Bohrung: GWM 3 mit Ausbau

Auftraggeber: Knauf Gips KG

Rechtswert: 4340417,9

Bohrfirma: Keller & Hahn Brunnenbau GmbH, Insing

Hochwert: 5515081,3

Bearbeiter: H. Feld

Ansatzhöhe: 287,08m NN

Datum: 30.04.2019

Endteufe: 95,70m

UMF - Umwelt- und
 Geotechnik
 Mainfranken GmbH



Hecke 3, 97253 Gaukönigshofen
 Tel.: 09337/989798-0
 Fax.: 09337/989798-9

Anhang 4.23