



# GWM MD 7

[m u. GOK] 330,69m NN

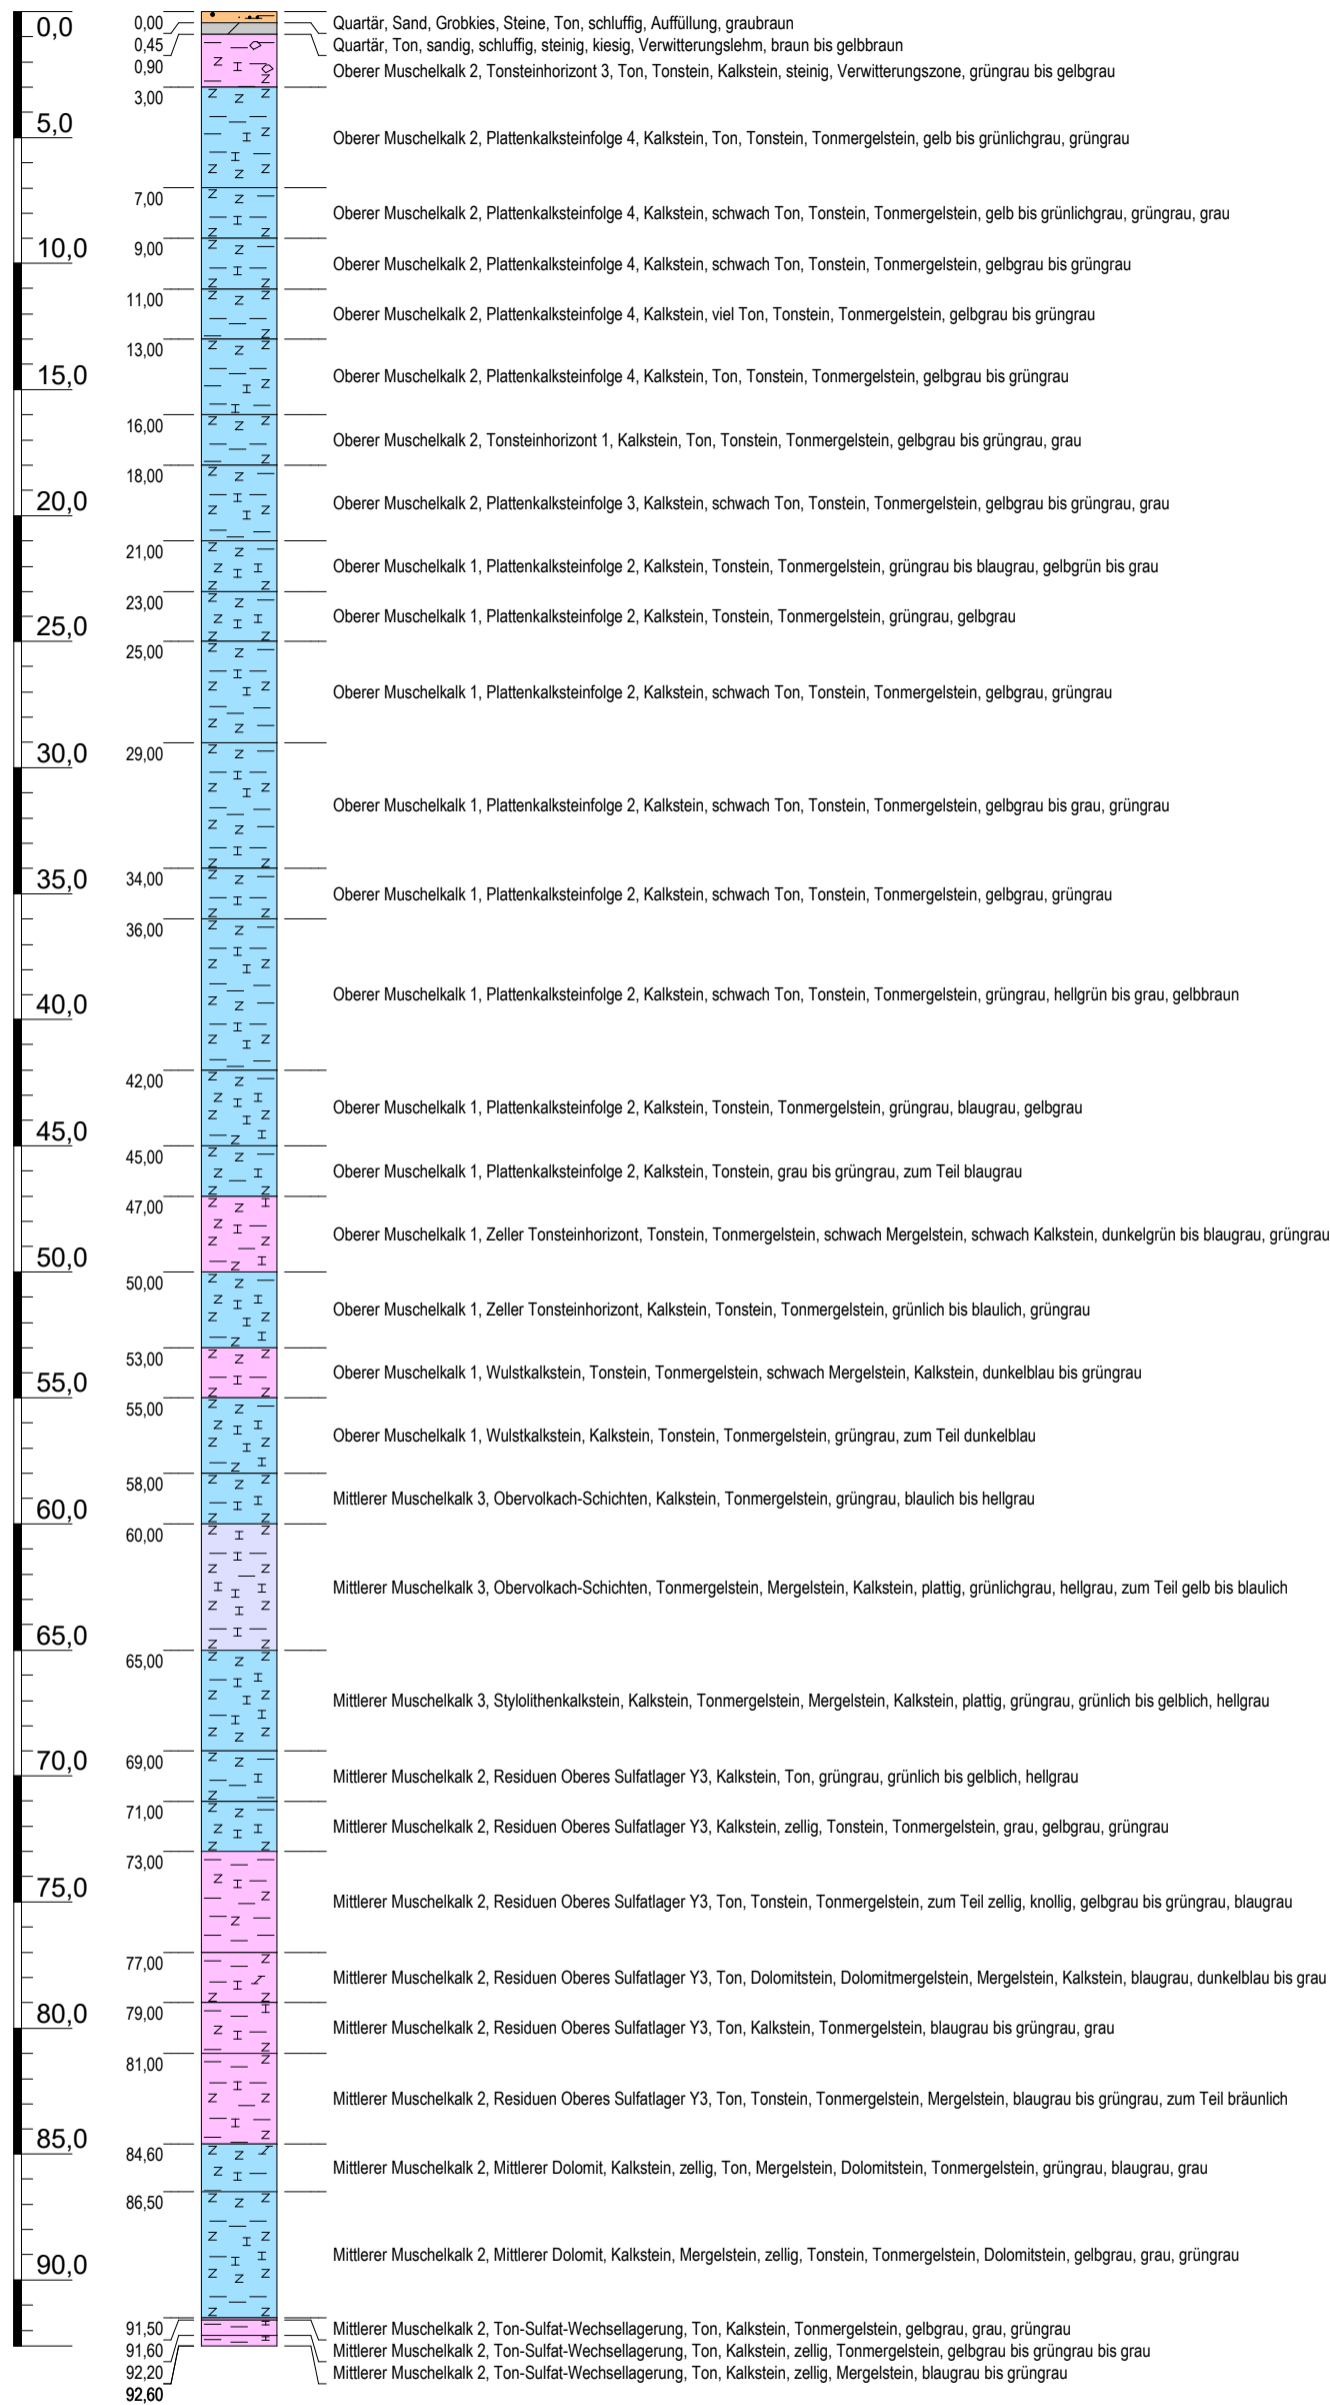

## Messstellenausbau

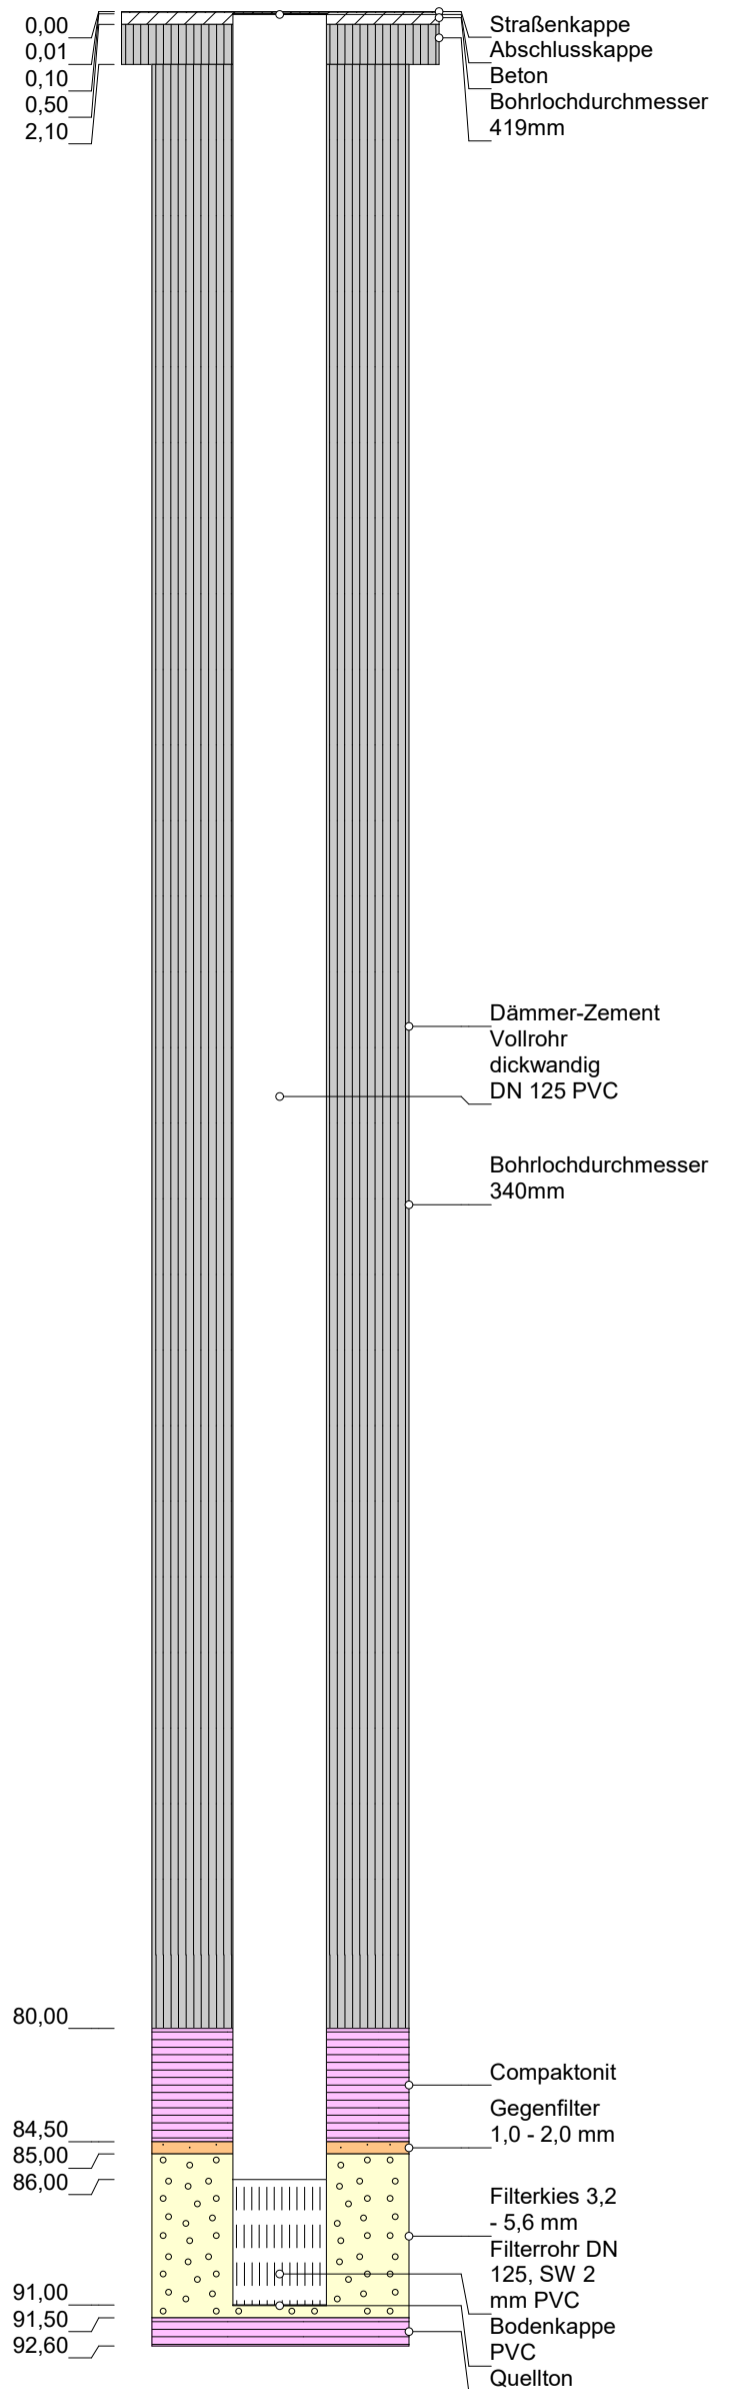

Höhenmaßstab: 1:300; Horizontalmaßstab: 1:10

Blatt 1 von 1

**Projekt:** Geplanter Gipsabbau Altertheimer Mulde, Knauf Gips KG - Hydrogeologisches Gutachten

**Bohrung:** GWM MD 7 mit Ausbau

**Auftraggeber:** Knauf Gips KG

**Rechtswert:** 4338196,5

**Bohrfirma:** Roßla

**Hochwert:** 5513228,7

**Bearbeiter:** H. Feld

**Ansatzhöhe:** 330,69m NN

**Datum:** 14.11.2022

**Endteufe:** 92,60m

**UMF - Umwelt- und Geotechnik Mainfranken GmbH**



Hecke 3, 97253 Gaukönigshofen  
 Tel.: 09337/989798-0  
 Fax.: 09337/989798-9

Anhang 4.9