


M = 1:500/200
 NN 380,00

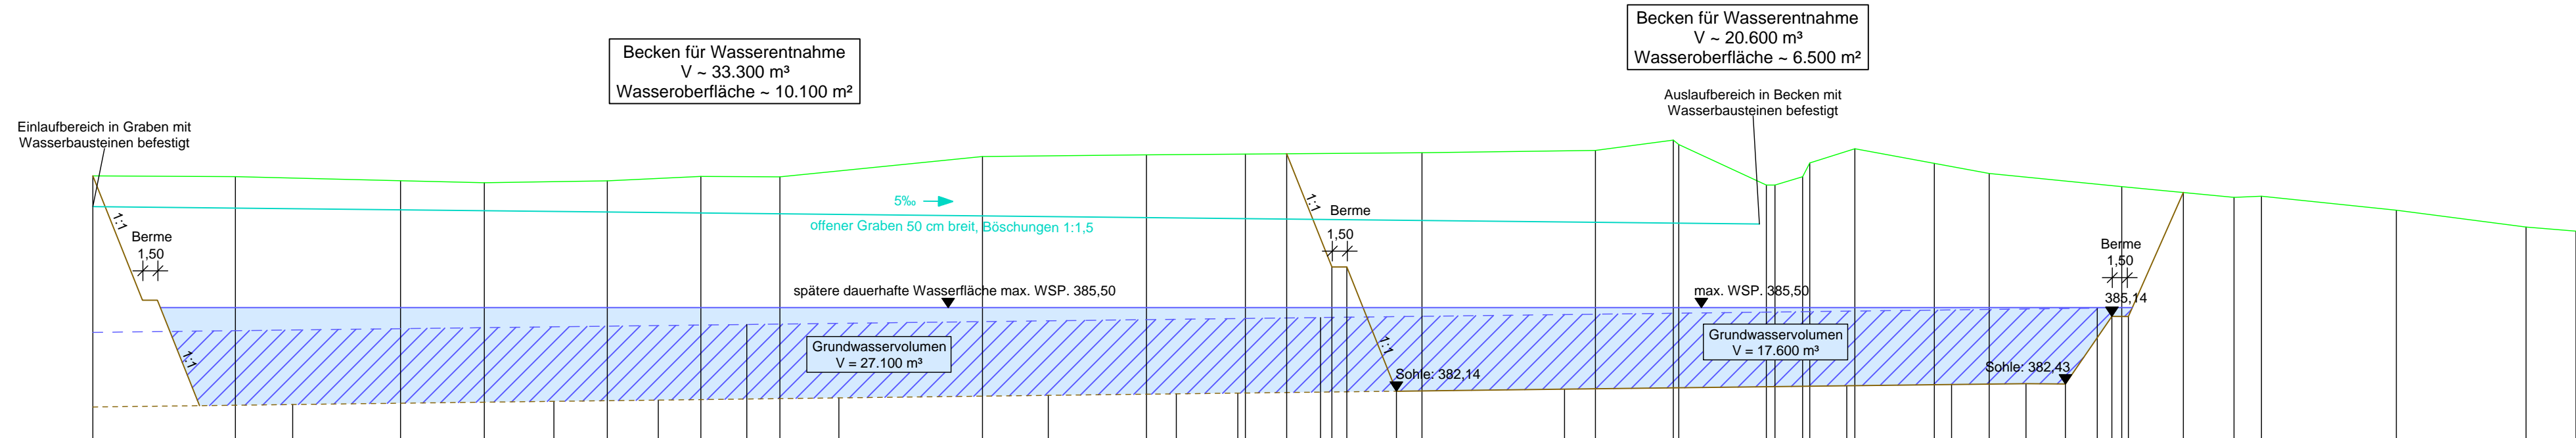

Urgelände	0,00 390,80	14,36 390,77	30,98 390,60	39,41 390,52	51,80 390,60	61,22 390,78	69,18 390,76	89,57 391,58	6,08 391,64	16,04 391,68	33,82 391,73	51,28 391,82	59,17 392,74	59,68 392,06	68,58 390,43	68,58 390,43	72,66 391,36	77,40 391,89	85,40 391,30	90,93 390,89	4,27 390,36	15,58 389,93	18,34 389,98	31,91 389,42	44,98 388,74	50,00 388,57	
Absetzbecken	0,00 390,80	5,00 385,80 6,50 385,80	10,74 381,56					20,20 391,70	27,75 387,14 26,25 387,14	31,25 382,14		48,17 382,22			76,58 382,36	87,13 382,41	94,63 382,44	98,60 382,43			3,28 385,14 4,94 385,14	10,48 390,13					
Grundwasserlinie	0,00 384,50				65,84 384,82			23,61 385,10						1,81 385,48													
geplantes Abbauniveau	0,00 381,50	20,12 381,60	46,42 381,73	56,93 381,78	75,12 381,87	96,19 381,97	9,09 382,03	15,28 382,06	31,25 382,14	48,17 382,22	76,58 382,36	87,13 382,41	94,63 382,44	98,60 382,43	3,28 385,14 4,94 385,14	10,48 390,13											

Station 0+000 0+100 0+200

Legende:

 Wasserfläche Absetzbecken
 vorhandenes Grundwasser

Änderungen				geändert	Name	geprüft	Name
 Ingenieurbüro Willi Heller <small>Bauleitplanung Straßenbau Abwasserbeseitigung/ Wasserversorgung Vermessung/Geoinformation</small>							
Vorhaben: Wasserrechtsantrag Sandwaschanlage Sandabbau "Beerbach" mit Speicher- und Absetzbecken				Anlage: 2.7			
Vorhabensträger: Fa. Engelhard Bauunternehmen GmbH				Plan-Nr.: 2011021/Lang2.PLT			
Maßstab: 1:500/200		Längsschnitt Speicherbecken		entworfen	Oktober 2012	Morjan	
				gezeichnet	Oktober 2012	Raab	
				geprüft	Oktober 2012	Heller	
Vorhabensträger: Fa. Engelhard Bauunternehmen GmbH				Entwurfverfasser: Ingenieurbüro Willi Heller			
(Datum)		(Unterschrift)		(Datum)		(Unterschrift)	