



I.B. Auernheimer
 Schwaigerstr. 17-19
 92224 Amberg
 Tel.: 09621/429407

Zeichnerische Darstellung von Bohrprofilen nach DIN 4023

Anlage: 2


Projekt: Sandabbau Kainsricht

Auftraggeber: Strobel Quarzsand GmbH

Bearb.: Auernheimer


Datum: 12.12.2014

B 2/14 TGB Kainsricht

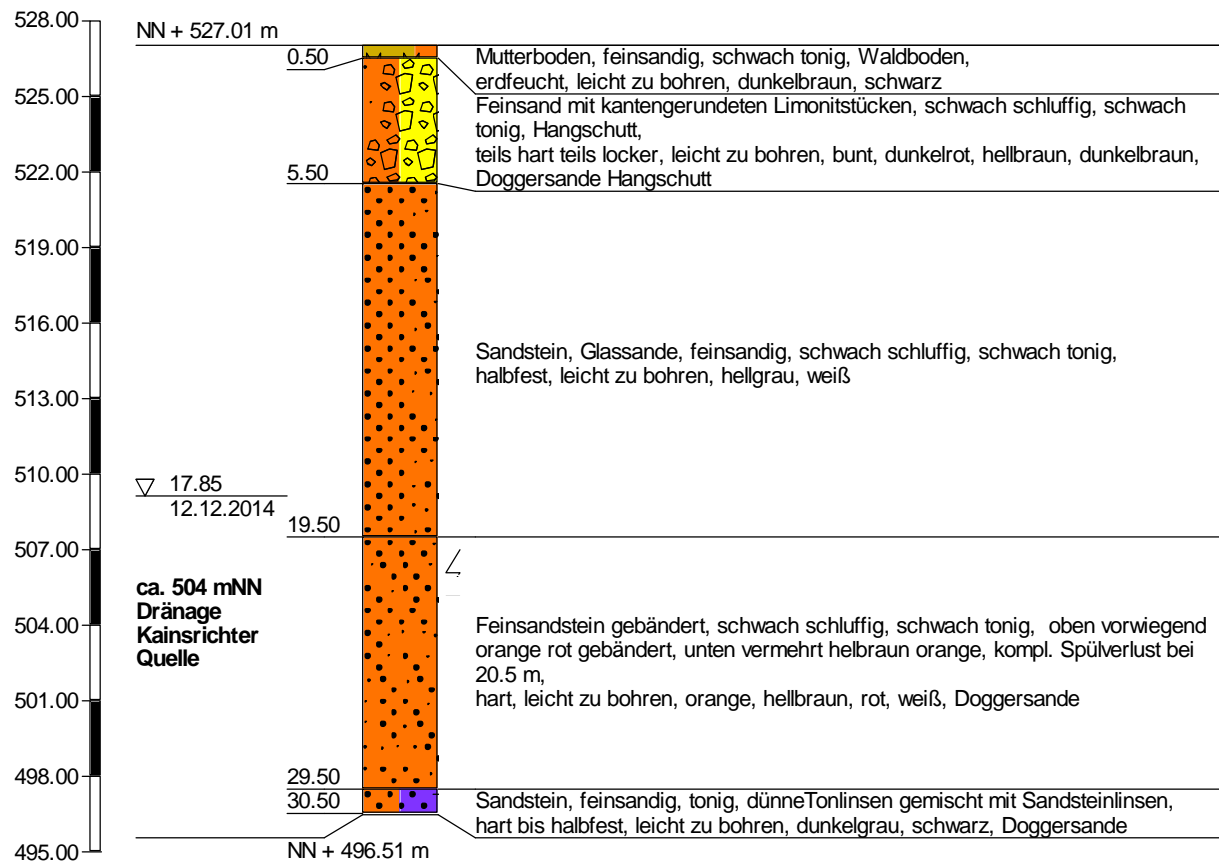

Höhenmaßstab 1:300

GWM 2/14

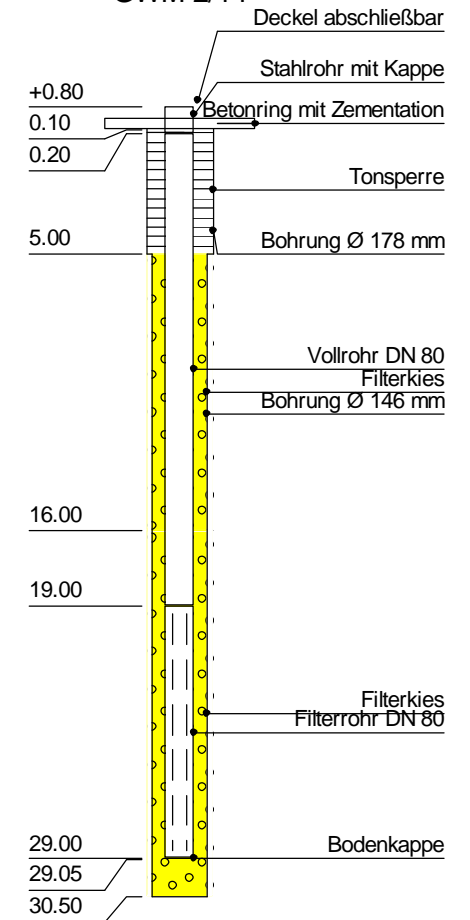

SE