


Tiefbohrung 2
 Staffelstein
 für den
 Zweckverband Thermalisobad

1993

Endgültiger Ausbau

Kom.-Nr.: 980222

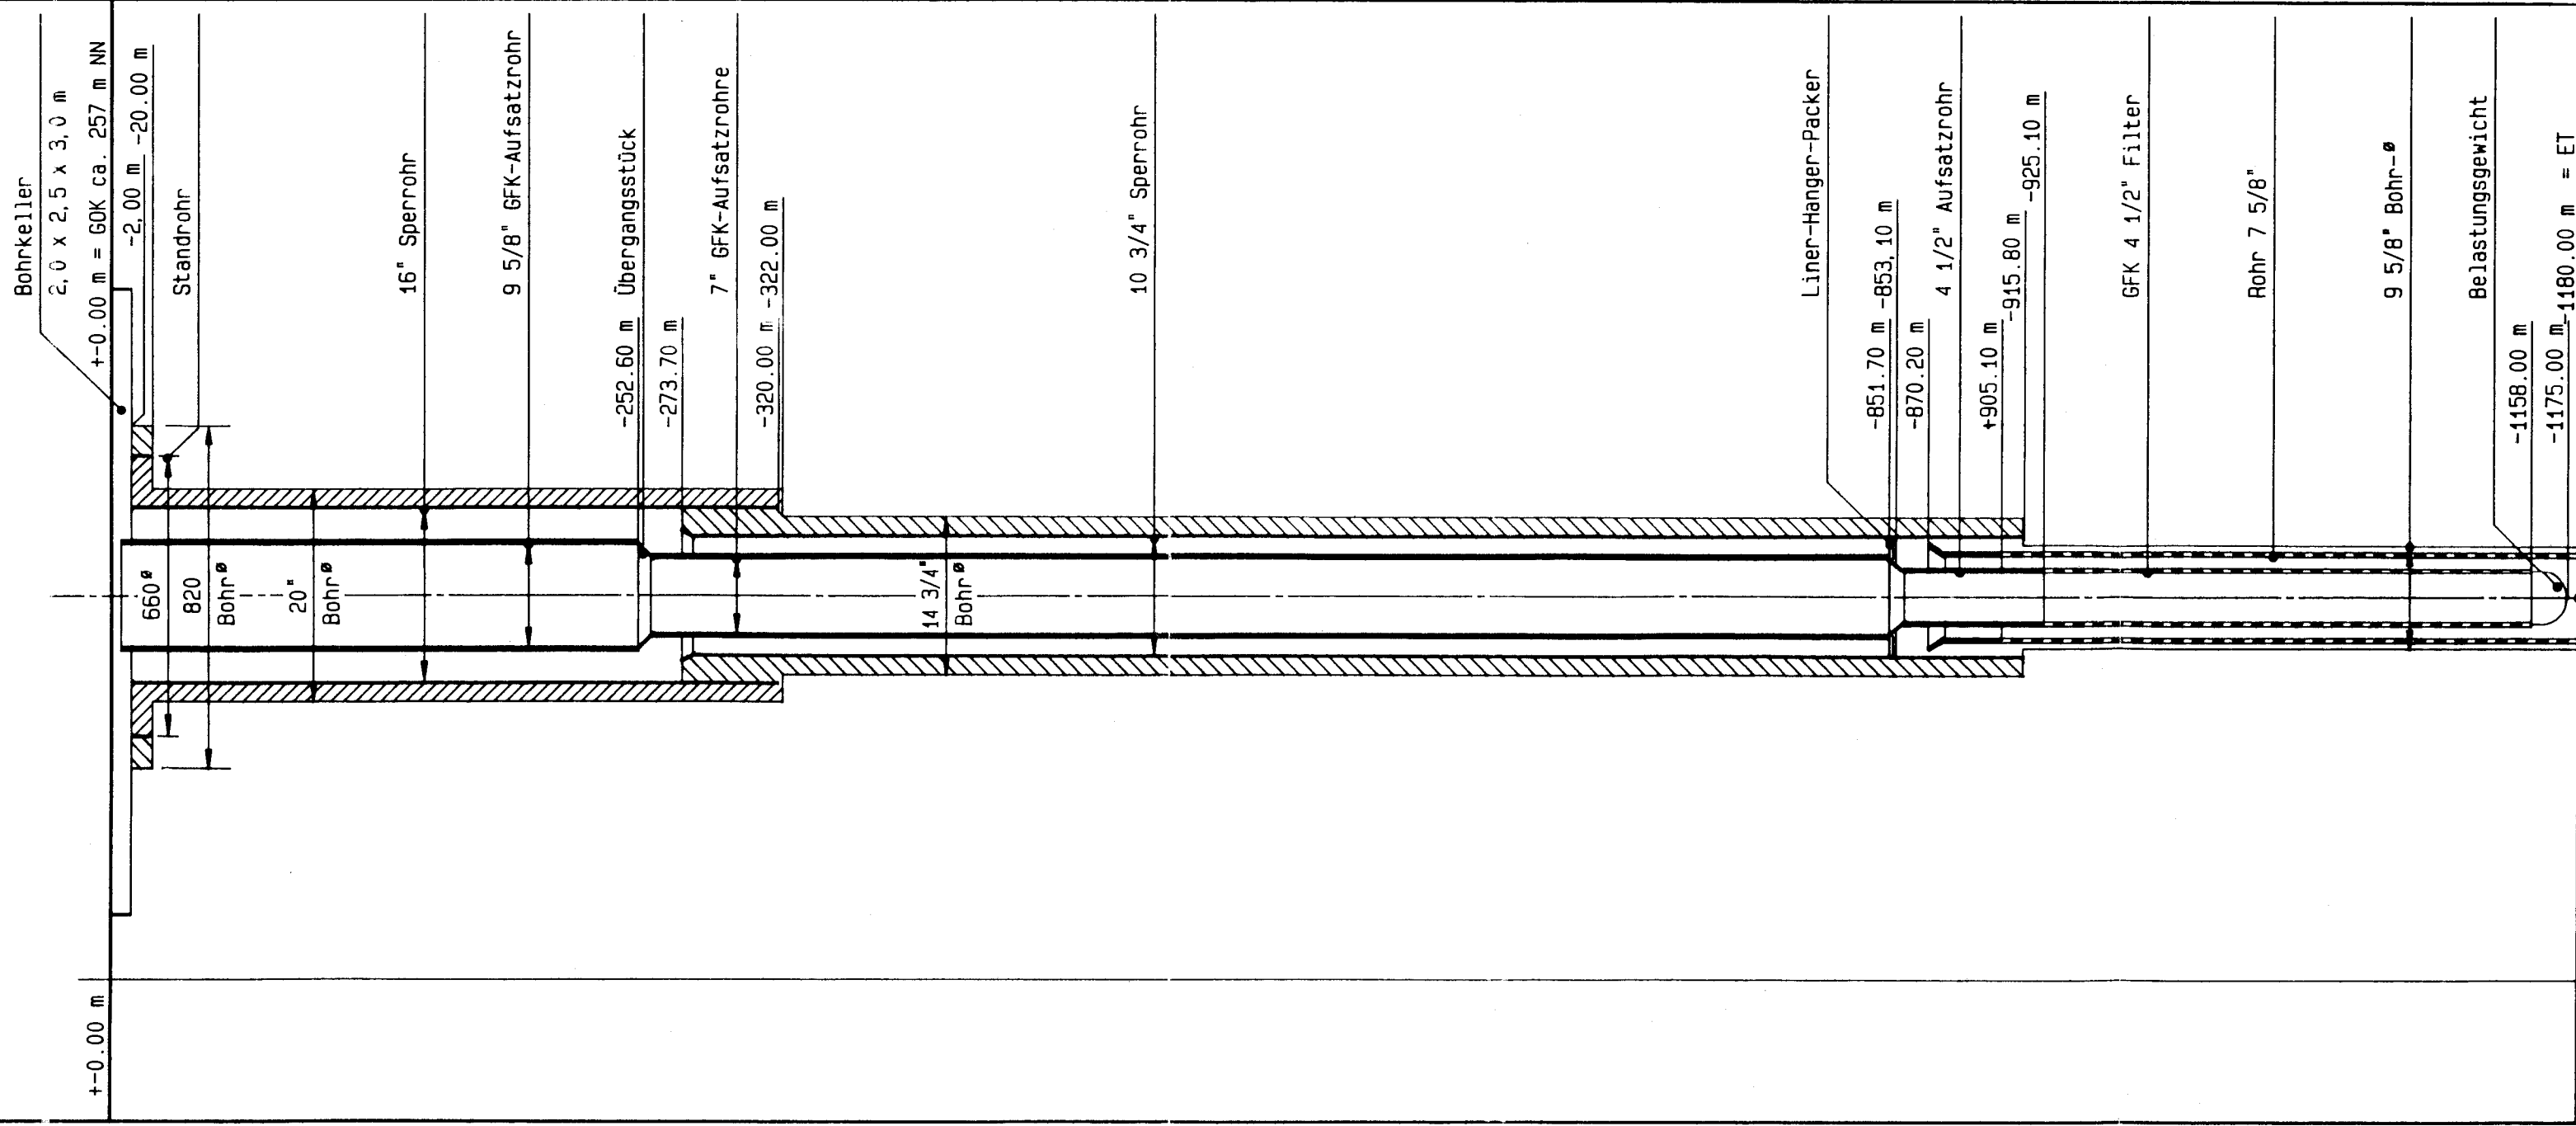

Maßstab breit 1:15, tief 1:3000

H. Anger's Söhne
 8000 München 81

61022

20.1.94 Uebel