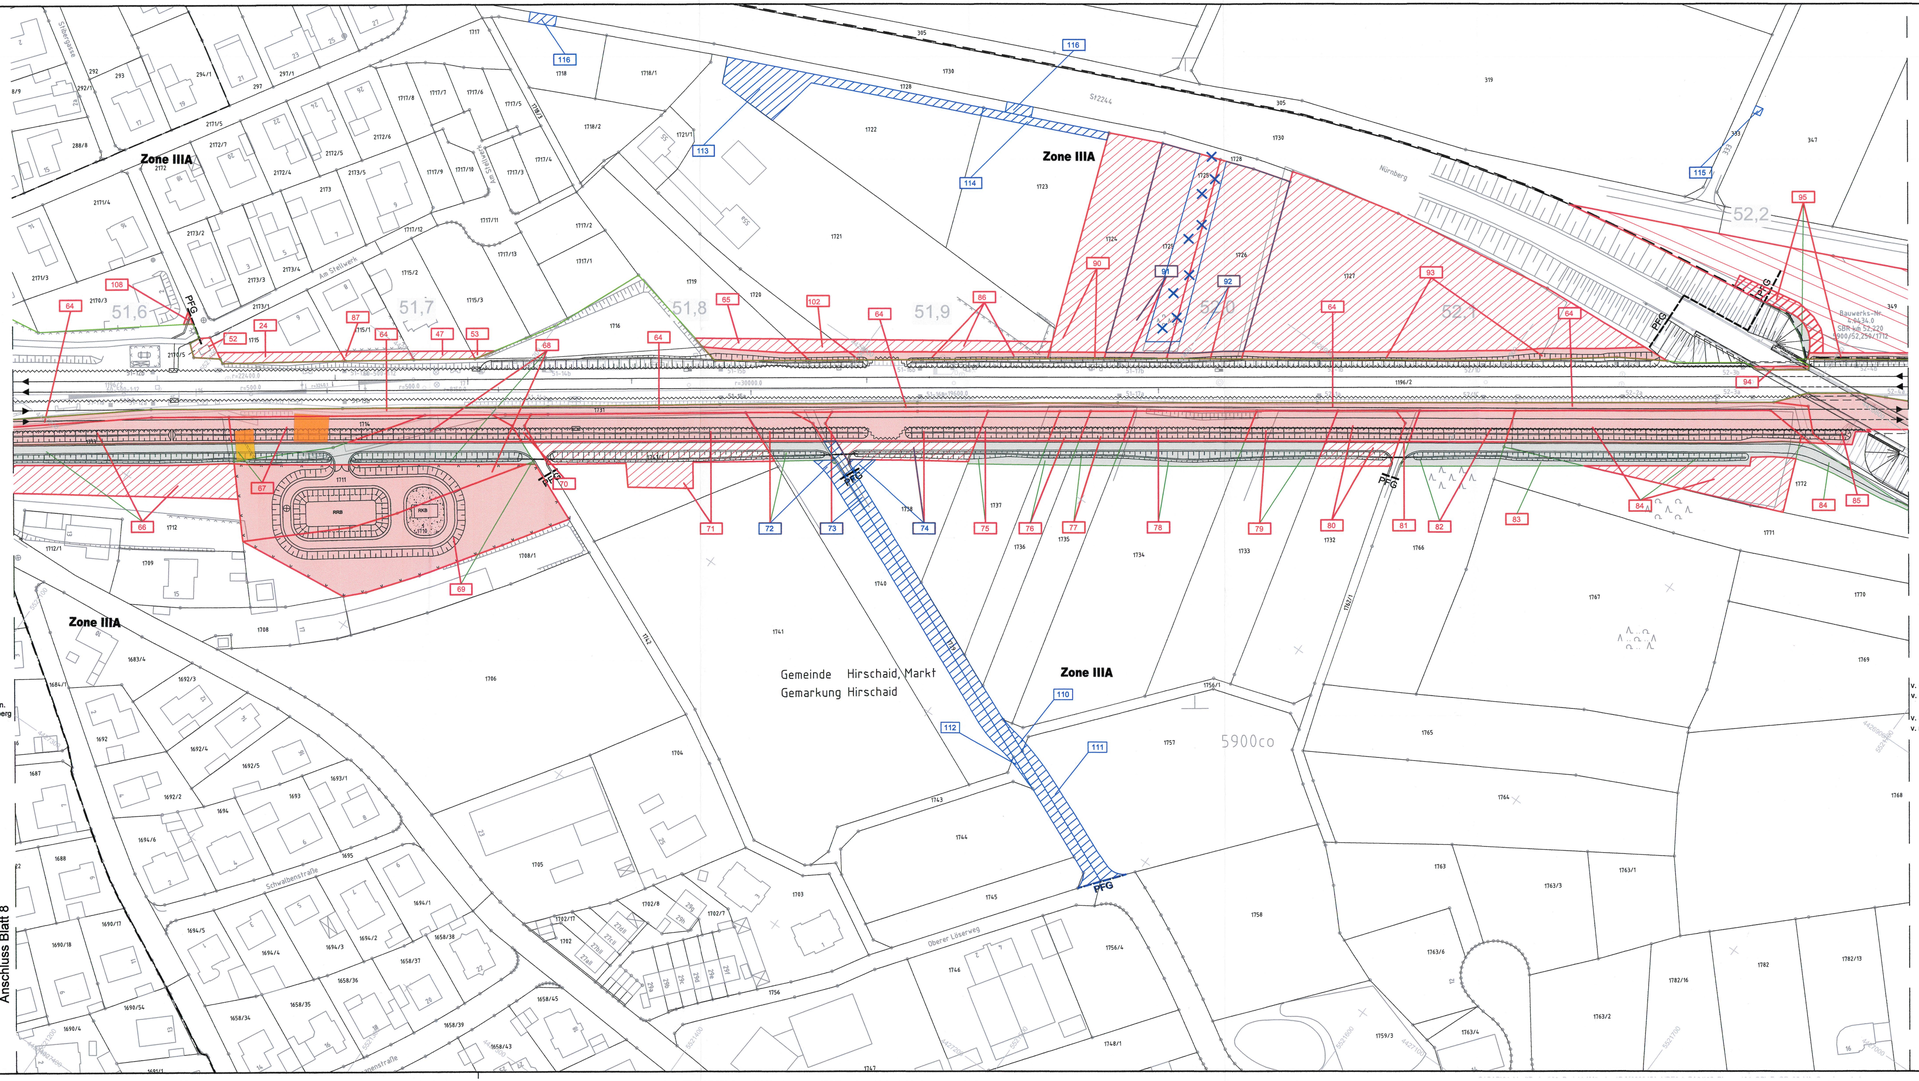

Legende Blaueintrag

- Zu erwerbende Flächen
- vorrübergehend zu beanspruchende Flächen
- Dinglich zu belastende Flächen
- Zu erwerbende Flächen für Dritte
- Dinglich zu belastende Flächen für Dritte
- Flächen auf Bahngelände, dauerhaft oder vorrübergehnede Inanspruchnahme
- LR geänderte/neue Inanspruchnahme der Fläche des Grundeigentümers
- LR nicht mehr beanspruchte Fläche des Grundeigentümers
- X entfällt

Verkehrsprojekt Deutsche Einheit Schiene Nr. 8

Ausbaustrecke Nürnberg - Ebensfeld

PFA 21 Altendorf - Hirschaid - Strullendorf
Bestand Str. 5900, km 46,000 - km 56,165

Planänderung nach § 73 Abs. 8 VwVfG

ersetzt die 1. Auslegung des Planfeststellungsverfahrens

geändert:
DB Netz AG
Regionalbereich Südost (LNGV-S)

Nürnberg, den 02.11.2018 Alfons Planter

Index	Art der Änderung	Datum
c		
b		
a	Tektur: Anpassung Baustellenzufahrt lfd. Nr. 72, 73, 74, 110, 111, 112, 113, 114, Ergänzung Lfd.-Nr. 115, 116	02.11.2018

Für die Änderung:
DB Engineering & Consulting GmbH
Region Süd
Planung München
Richelstraße 3
80634 München
Ort, München, 02.11.2018

Planverfasser:
Ingenieurgemeinschaft Planung ABS Nürnberg-Ebensfeld PA21
Hyder Consulting GmbH Deutschland, Grunewaldstraße 61-62, 10825 Berlin, Tel.: (030) 67 05 21-0, Fax: (030) 67 05 21-11
Leonhardt, Andrä und Partner Beratende Ingenieure VBI AG, Kilianstraße 120, 90425 Nürnberg, Tel.: (0911) 93 36-400, Fax: (0911) 93 36-415
Ort, Datum, Unterschrift: Berlin, 30.06.2014

Bauherr:
DB Netz AG
DB Station&Service AG
DB Energie GmbH

Im Namen und für Rechnung des Bauherrn:
DB ProjektBau GmbH
Regionalbereich Südost
Großprojekte VDE 8.1
Äußere Cramer-Klett-Straße 3
90489 Nürnberg
Nürnberg, Datum, Unterschrift: Alfons Planter

Anlagen-Nr.:	5.1	
Auftrag-Nr.:	DE000726	
	Datum	Name
gez.	09/2018	W. Schlecht
bearb.	09/2018	W. Schlecht
gepr.	09/2018	F. Schlecht

Plan-Nr.: 9a
Planart: Planfeststellung
Planzeichen:
Blattgr.: 970x420
Einwirkungen (Lastmodelle):
Höhen- und Koordinatensystem: DHHN 12, DHDN im System der DB AG

Maßstab: 1: 1000

Grunderwerbsplan

km 51,544 - 52,258

Projekt: VDE 8.1 ABS Nürnberg-Ebensfeld
Strecke: 5900 Nürnberg Hbf - Bamberg / 5919 Eltersdorf - Leipzig - Neuwiederitzsch
5110 Strullendorf - Frensdorf

Dieses Lückenplan darf ohne vorherige Genehmigung des Ersteller nicht verwendet, vervielfältigt oder Dritten zugänglich gemacht werden. Es ist nur für den Empfänger bestimmt und darf nur für den, die auf dem Planvorführtext angewiesen ist, genutzt werden, ab für das, das auf dem Planvorführtext angewiesen ist.

Z 12.2018 N2A Schlecht/Hyder S: 5190772K.cfg C:\CADVB_Vault\Project\VE_Projekte\München\P-H0005\SA_VDE8.1_PA21\05_Planung\SA_UP_U_GP_R5_VA_Grunderwerbsplan / 09a