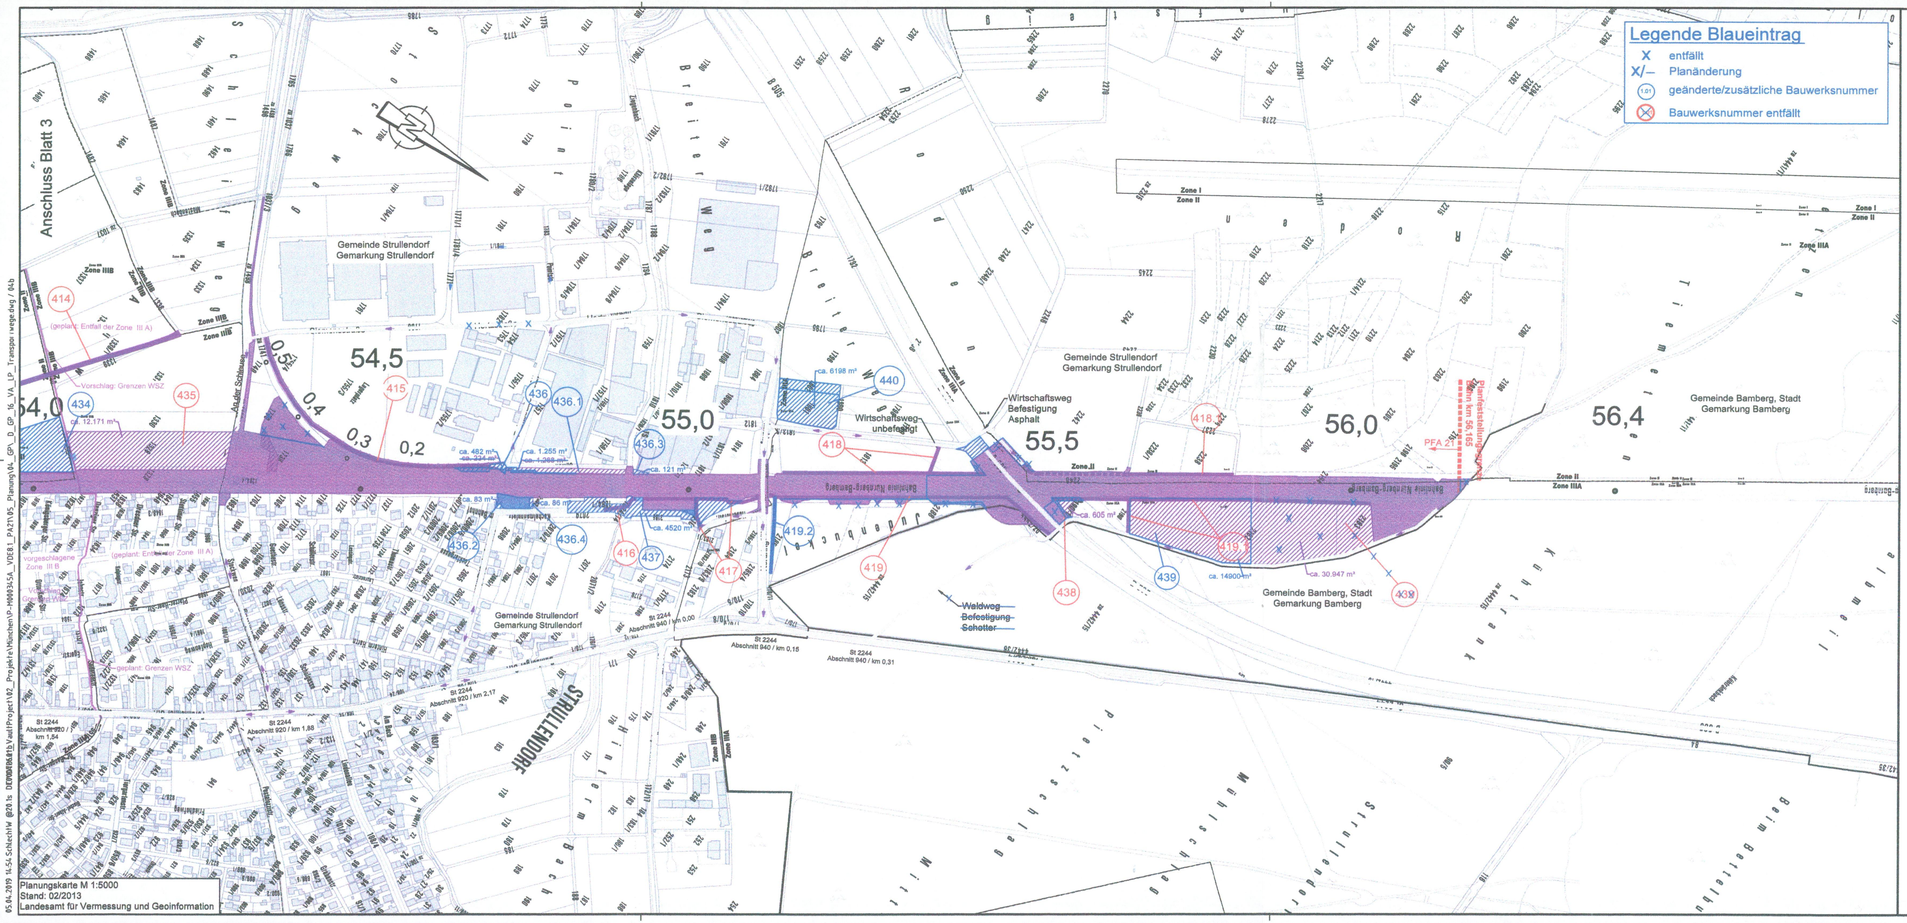

Verkehrsprojekt Deutsche Einheit Schiene Nr. 8

Ausbaustrecke Nürnberg - Ebensfeld

PFA 21 Altendorf - Hirschaid - Strullendorf
Bestand Str. 5900, km 46,000 - km 56,165

Planänderung nach § 73 Abs. 8 VwVfG

ersetzt die 1. Auslegung des Planfeststellungsverfahrens

geändert:
DB Netz AG
Regionalbereich Südost (I.NGW(5))

Nürnberg, den 05.04.2019 ..... Alfons Pfenter

c		
b	Tektur: Anp. BE-Flächen BW-Nr.: 434, 436, 436.1, 436.2, 436.3, 436.4 437, 439, Erg. Zufahrt BW-Nr. 419.2, Ergänzung BE-Fläche 440, Anpassung Baufeld, Westzugang HP Strullendorf	05.04.2019
a	Anpassung Flächen und Bauwerksnummer	29.03.2017
Index	Art der Änderung	Datum

Für die Änderung:
DB Engineering & Consulting GmbH
Region Süd
Planung München
Richelstraße 3
80634 München
Ort, München, 29.03.2017 i.V.

Planverfasser:
Ingenieurgemeinschaft Planung ABS Nürnberg-Ebensfeld PA21
Hyder Consulting GmbH Deutschland, Grunewaldstraße 61-62, 10825 Berlin, Tel.: (030) 67 08 21-0, Fax: (030) 67 08 21-11
Leonhardt, Andrä und Partner Beratende Ingenieure VBI AG, Kilianstraße 120, 90428 Nürnberg, Tel.: (0911) 93 36-400, Fax: (0911) 93 36-410
Ort, Berlin, 30.06.2014 i.V. Jochs
Datum, Unterschrift

Bauherr:
DB Netz AG
DB Station&Service AG
DB Energie GmbH

Im Namen und für Rechnung des Bauherrn:
DB Netz AG
Großprojekte VDE 8.1
Projektabschnitt VDE 8.1
ABS Nürnberg - Ebensfeld
Nürnberg, 24. MRZ. 2017
Datum, Unterschrift Alfons Pfenter

	Datum	Name
gez.	04/2019	W. Schlecht
bearb.	04/2019	W. Schlecht
gepr.	04/2019	R. Minkus

Anlagen-Nr.: 16
Auftrag-Nr.:
Plan-Nr.: 4b
Planart: Planfeststellung
Planzeichen:
Blattgr.: 297x790
Einwirkungen (Lastmodelle):
Höhen- und Koordinatensystem: DHHN 12 DHDN im System der DB AG

Maßstab: 1: 5000

Übersichtslageplan

Baustellenerschließung und Transportwege
km 53,915 - 56,165

Projekt: VDE 8.1 ABS Nürnberg-Ebensfeld
Strecke: 5900 Nürnberg Hbf - Bamberg / 5919 Eltersdorf - Leipzig - Neuwiederitzsch
5110 Strullendorf - Frensdorf