Regelansicht LSW westlich der Bahn
km 47,862 – 49,199
M 1:200

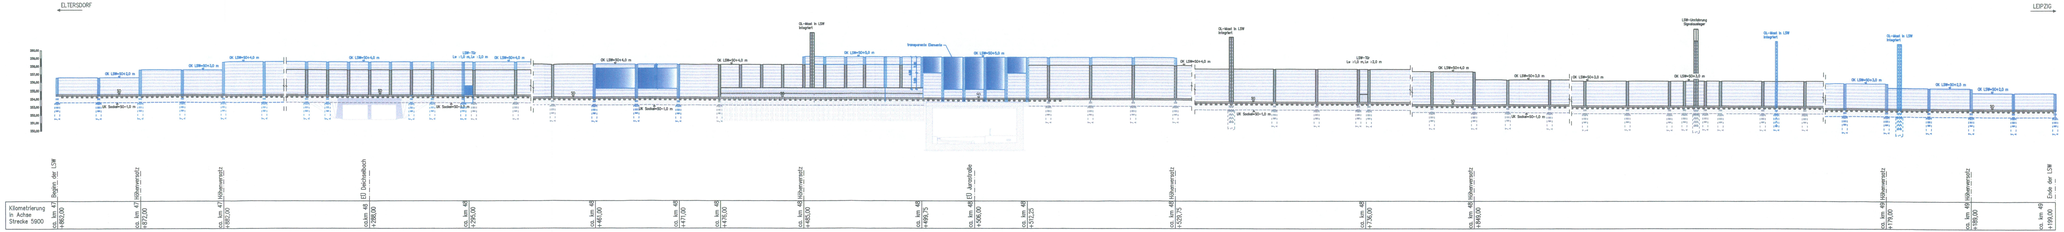

Verkehrsprojekt Deutsche Einheit Schiene Nr. 8

Ausbaustrecke Nürnberg - Ebensfeld

PFA 21 Altendorf - Hirschaid - Strullendorf
Bestand Str. 5900, km 46,000 - km 56,165

Nur zur Information

Diese Unterlage war in der Antragsfassung vom 08.08.2016 (Index 0) noch nicht Bestandteil der Planungsunterlagen, sondern wurde erst im Rahmen der 2. Planänderung im Verfahren Index a) als zusätzliche Unterlage in den Planungsunterlagen ergänzt.

Index	Art der Änderung	Datum
c		
b		
a	2. Änderung im Verfahren	02.11.2018

Für die Änderung:	Planverfasser	Anlagen-Nr. 8.21		
	DB Engineering & Consulting GmbH Region Süd Planung München Arnulfstraße 60 80336 München München, 02.11.2018 Datum, Unterschrift	Auftrag-Nr.		
			Datum	Name
		gez.	11/2018	S. Gatti
		bearb.	11/2018	W. Schlecht
		gepr.	11/2018	R. Minkus
Bauherr: DB NETZE DB Netz AG DB Station&Service AG DB Energie GmbH	Im Namen und für Rechnung der Bauherrn: DB Netz AG Großprojekte VDE 8.1 Projektabschnitt VDE 8.1 ABS Nürnberg - Ebensfeld Nürnberg, 05.11.2018 Datum, Unterschrift	Plan-Nr. 1a Planfeststellung		
		Maßstab:		
		Planformat:		
		Benennung:	1:400x481	
Maßstab: 1:200	Lärmschutzwand Nr. 11 westlich der Bahn km 47,862 - 49,199 Regelansicht	Einheiten Lageverzeichnis:		
		Höhen-Bezugssystem: DHHN 12 DHSN (in System der DB AG)		
Projekt:	VDE 8.1 ABS Nürnberg-Ebensfeld			
Strecke:	5900 Nürnberg Hbf - Bamberg / 5919 Eltersdorf - Leipzig - Neuwiederitzsch 5110 Strullendorf - Frensdorf			