


Verkehrsprojekt Deutsche Einheit Schiene Nr. 8

Ausbaustrecke Nürnberg - Ebensfeld

PFA 21 Altendorf - Hirschaid - Strullendorf
 Bestand Str. 5900, km 46,000 - km 56,165

Regelansicht LSW westlich der Bahn
 km 49,946 - 50,392
 M 1:200

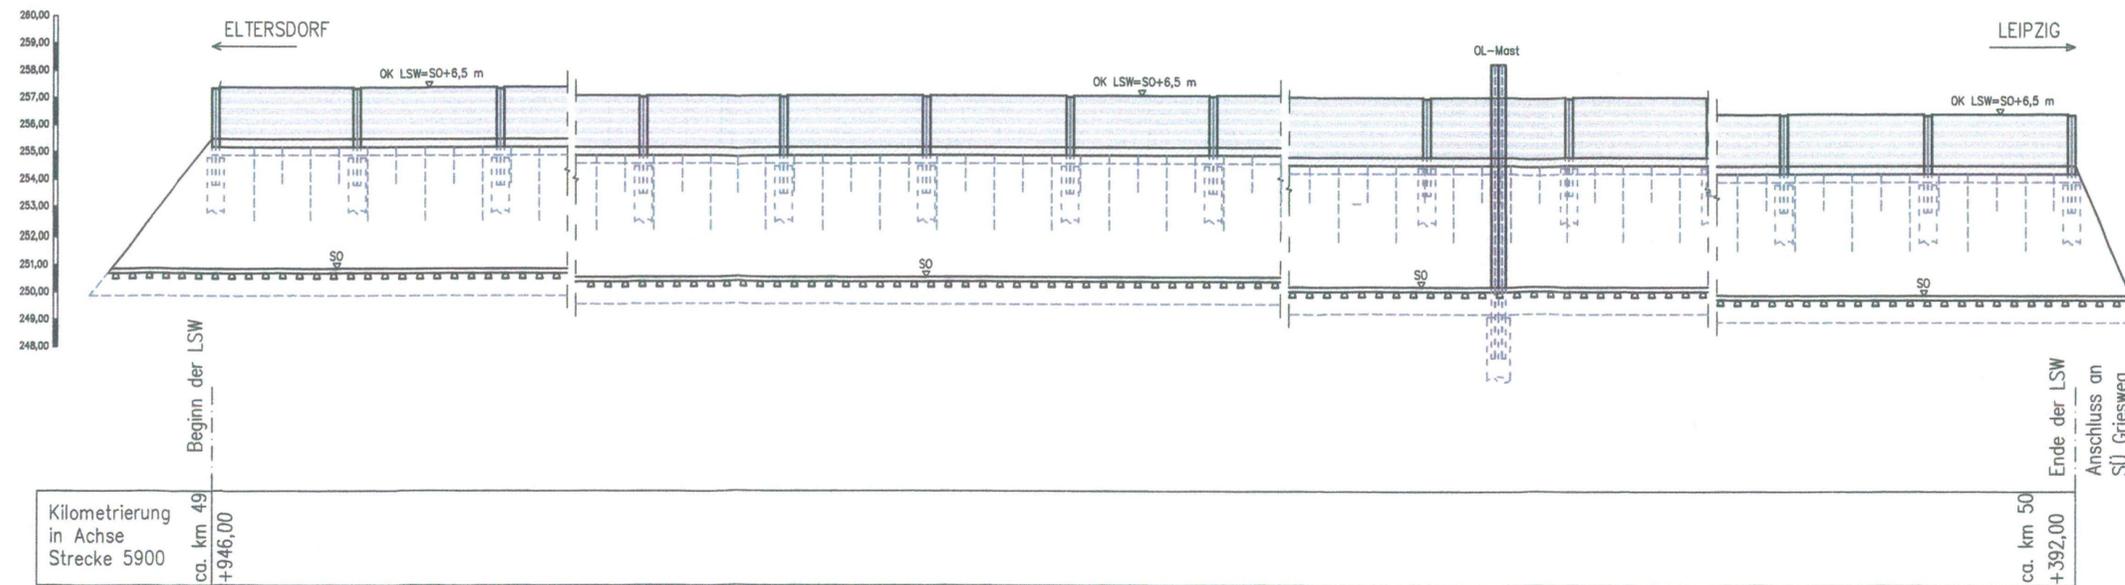

Nur zur Information

Diese Unterlage war in der Antragsfassung vom 08.08.2014 (Index 0) noch nicht Bestandteil der Planungsunterlagen, sondern wurde erst im Rahmen der 2. Planänderung im Verfahren (Index a) als zusätzliche Unterlage in den Planungsunterlagen ergänzt.

c		
b		
a	2. Änderung im Verfahren	02.11.2018
Index	Art der Änderung	Datum

Für die Änderung:	Planverfasser: DB Engineering & Consulting GmbH Region Süd Planung München Richelstraße 3 80634 München	Anlagen-Nr.: 8.21 Auftrag-Nr.:											
	München, 02.11.2018 Datum, Unterschrift	<table border="1"> <thead> <tr> <th></th> <th>Datum</th> <th>Name</th> </tr> </thead> <tbody> <tr> <td>gez.</td> <td>11/2018</td> <td>S. Geltl</td> </tr> <tr> <td>bearb.</td> <td>11/2018</td> <td>W. Schlecht</td> </tr> <tr> <td>gepr.</td> <td>11/2018</td> <td>R. Minkus</td> </tr> </tbody> </table>		Datum	Name	gez.	11/2018	S. Geltl	bearb.	11/2018	W. Schlecht	gepr.	11/2018
	Datum	Name											
gez.	11/2018	S. Geltl											
bearb.	11/2018	W. Schlecht											
gepr.	11/2018	R. Minkus											
Bauherr: DB Netz AG DB Station&Service AG DB Energie GmbH	Im Namen und für Rechnung des Bauherrn: DB Netz AG Großprojekte VDE 8.1 Projektabschnitt VDE 8.1 ABS Nürnberg - Ebensfeld Nürnberg, 02.11.2018 Datum, Unterschrift	Plan-Nr.: 5a Planart: Planfeststellung Planzeichen: Blattgr.: 676 x 484											
Maßstab: 1:200	Lärmschutzwand Nr. 15.1 westlich der Bahn km 49,946 - 50,392 Regelansicht	Einwirkungen (Lastmodelle): Höhen- und Koordinatensystem DHHN 12 DHDN im System der DB AG											
Projekt: Strecke:	VDE 8.1 ABS Nürnberg-Ebensfeld 5900 Nürnberg Hbf - Bamberg / 5919 Eltersdorf - Leipzig - Neuwiederitzsch 5110 Strullendorf - Frensdorf												