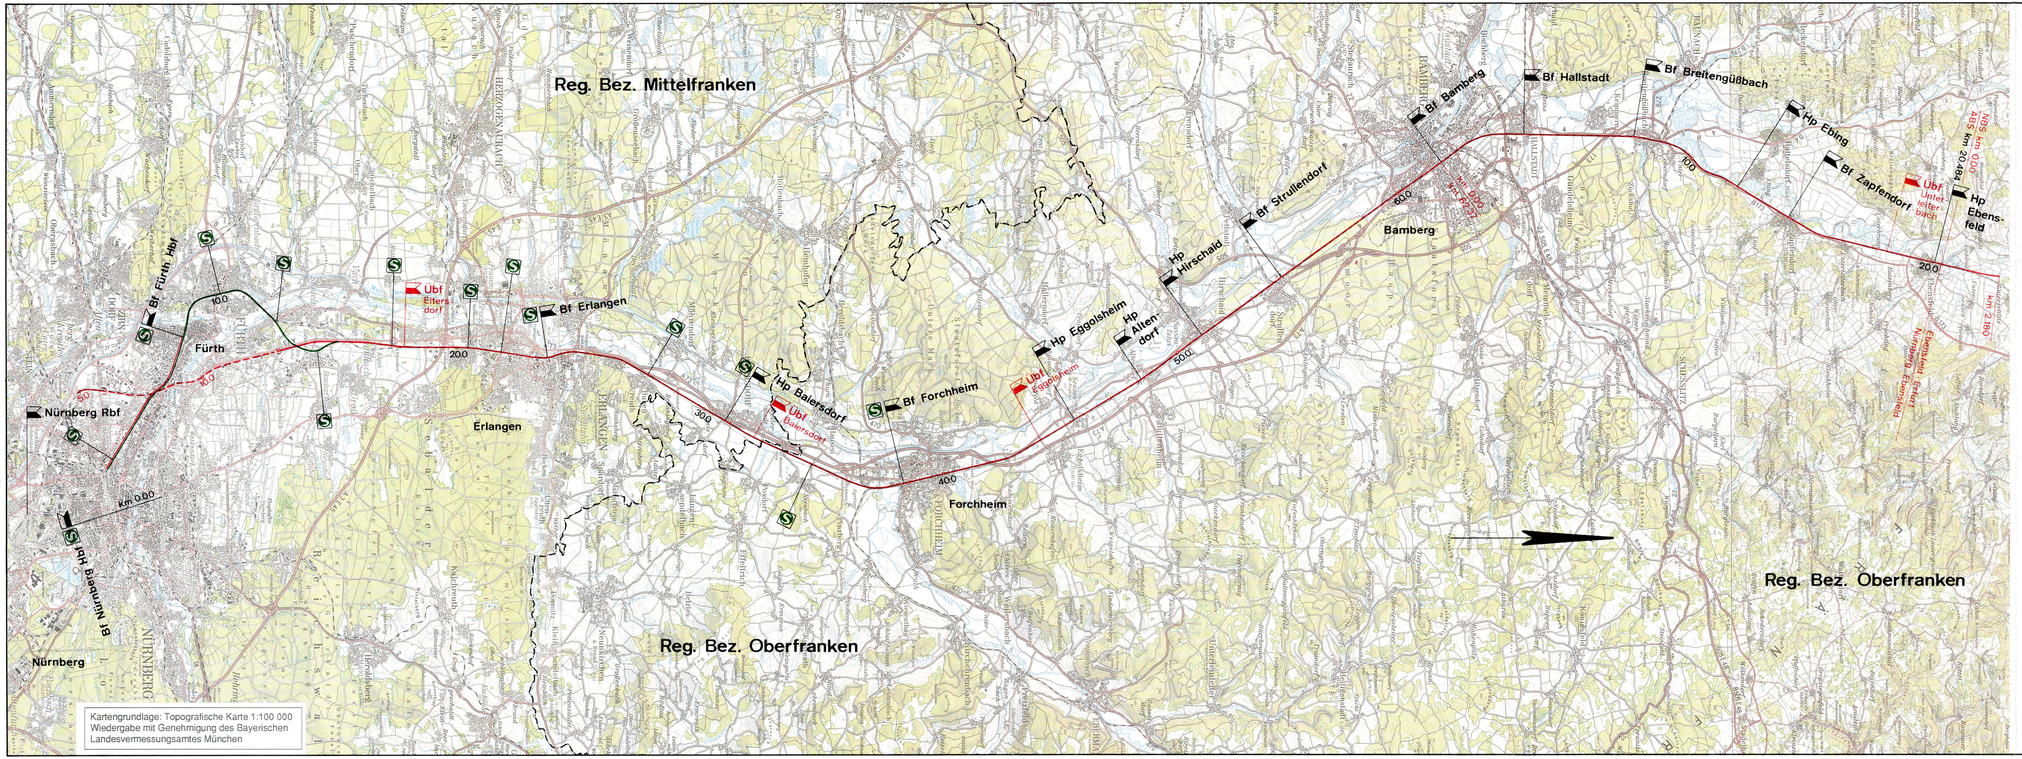

Verkehrsprojekt
Deutsche Einheit Schiene Nr. 8

Ausbaustrecke Nürnberg - Ebensfeld

Abschnitt Bamberg

Planfeststellung Bau - km 56,165 - 62,373
und Bau - km 0,000 - 2,408

In 1 Blatt — Blatt 1

Im Auftrag der Deutschen Bahn

Planungsgesellschaft Bahnbau Deutsche Einheit mbH
Projektzentrum 8/3: Strecke Nürnberg - Erfurt
Erfurt, den 02.05.94

PB DE
Az. 22/94

igi Niedermeyer Institute
UNTERSUCHEN BERATEN PLANEN GmbH
Hohentrödinger Str. 11, 91747 Westheim
Telefon 09082/73-0, Telefax 09082/8460 und 4360

Blatt Nr.			
Auftrag Nr.	91361		
	Datum	Name	
bearb.			
gez.	April 94	H. Bauer	
gepr.	April 94	H. Höhenberger	

Maßstab 1 : 100 000

Ausbaustrecke Nürnberg - Ebensfeld * PA 2.2 Bamberg

Übersichtsplan

Plan - Nummer :

Anlage Nr. 1

Ausgabe v.

Ersatz f.

Ursprung