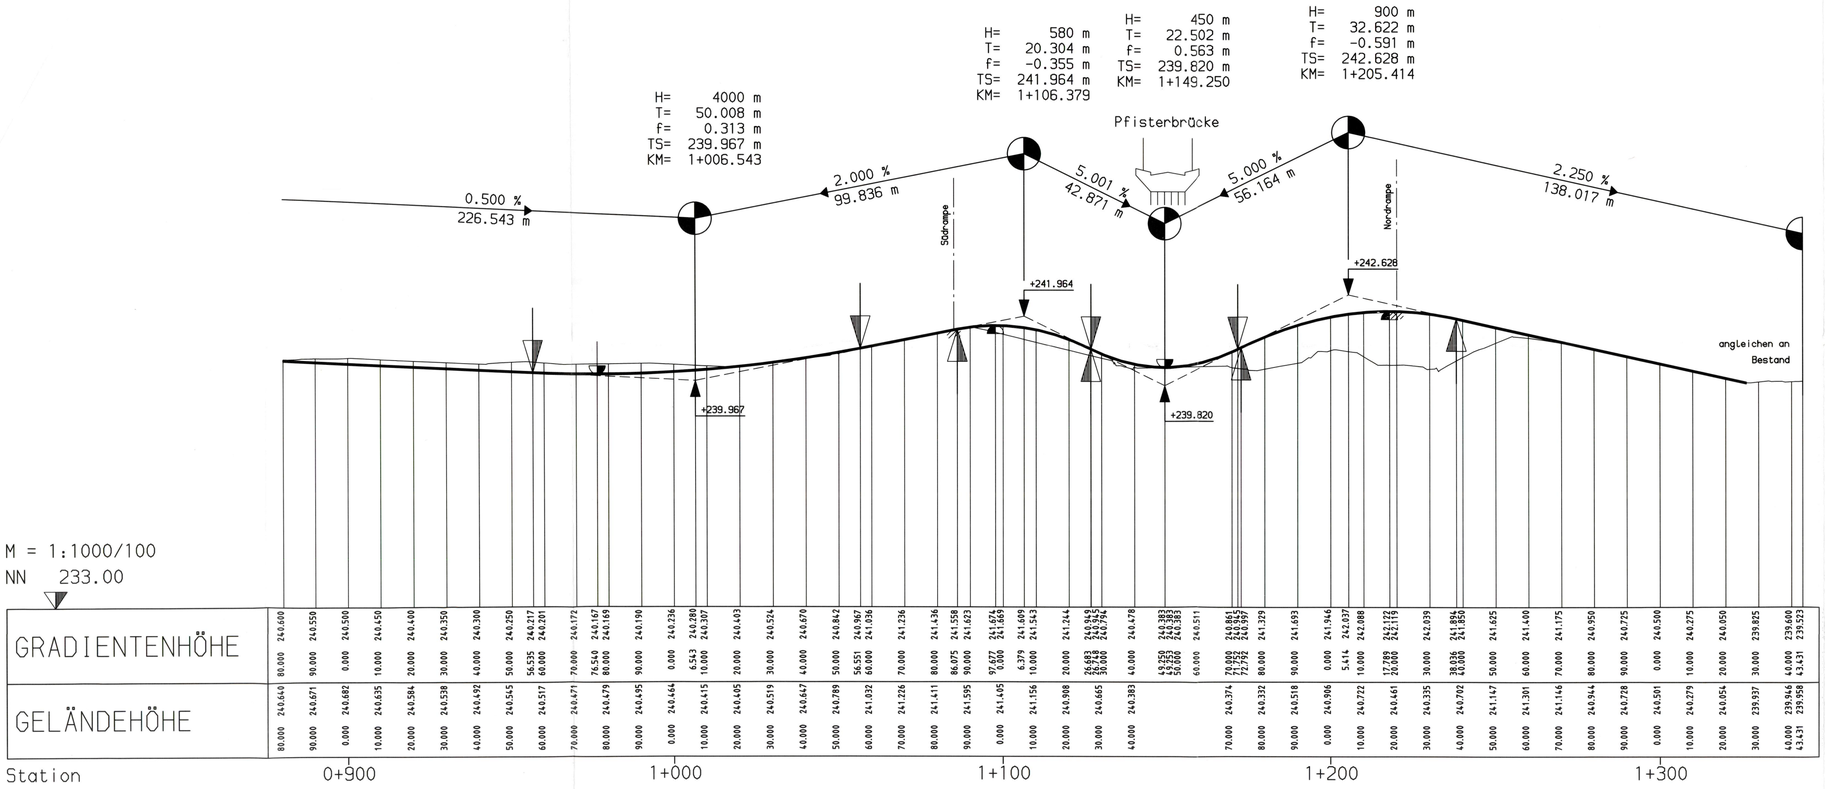

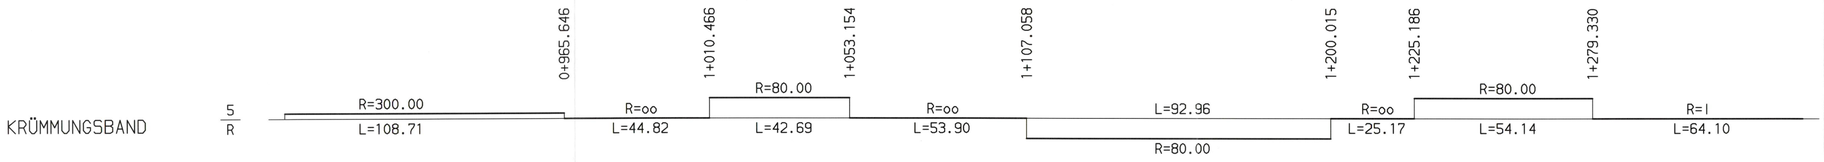

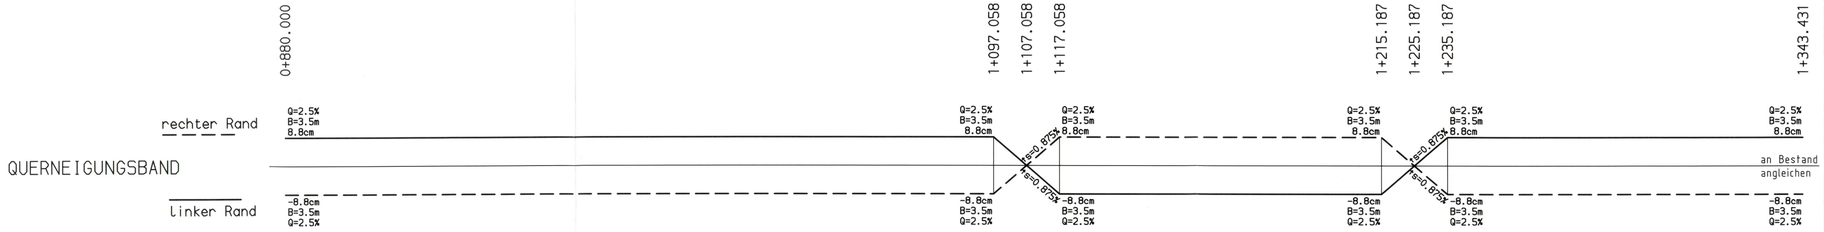

Verkehrsprojekt
Deutsche Einheit Schiene Nr. 8

Ausbaustrecke Nürnberg – Ebensfeld

Abschnitt Bamberg

Planfeststellung Bau-km 56,165 - 62,373
und Bau-km 0,000 - 2,408

In 3 Blättern — Blatt 3

Im Auftrag der Deutschen Bahn

Planungsgesellschaft Bahnbau Deutsche Einheit mbH
Projektzentrum 8/3: Strecke Nürnberg - Erfurt
Erfurt, den 02.05.94

PB DE
Az. 22/94

Planungsgemeinschaft ABS

SEIB Ing.-Consult
SEIB 90443 Nürnberg
Krausstraße 3 Tel.0911/20630-0

Emch + Berger GmbH Ingenieure und Planer
Emch+Berger 90429 Nürnberg
Rosenaustr.4 Tel.0911/32634-0

Nürnberg, den 14.03.1994

	Datum	Name
bearb.	03.94	Hauner
gez.	03.94	Klapuch
gepr.	03.94	Hauner

Blatt Nr.
Auftrag Nr.

Maßstab 1:1000/100

Ausbaustrecke Nürnberg-Ebensfeld · PA 22 Bamberg

Höhenplan
Bahnparallele Innenstadttangente

Plan-Nummer:
Anlage Nr. 6.1

Ausgabe v.
Ersatz f.
Ursprung