


# Regelquerschnitt Moosstraße in Bamberg

Verkehrsprojekt  
Deutsche Einheit Schiene Nr. 8



Ausbaustrecke Nürnberg – Ebensfeld  
Abschnitt Bamberg

Planfeststellung Bau-km 56,165 - 62,373  
und Bau-km 0,000 - 2,408

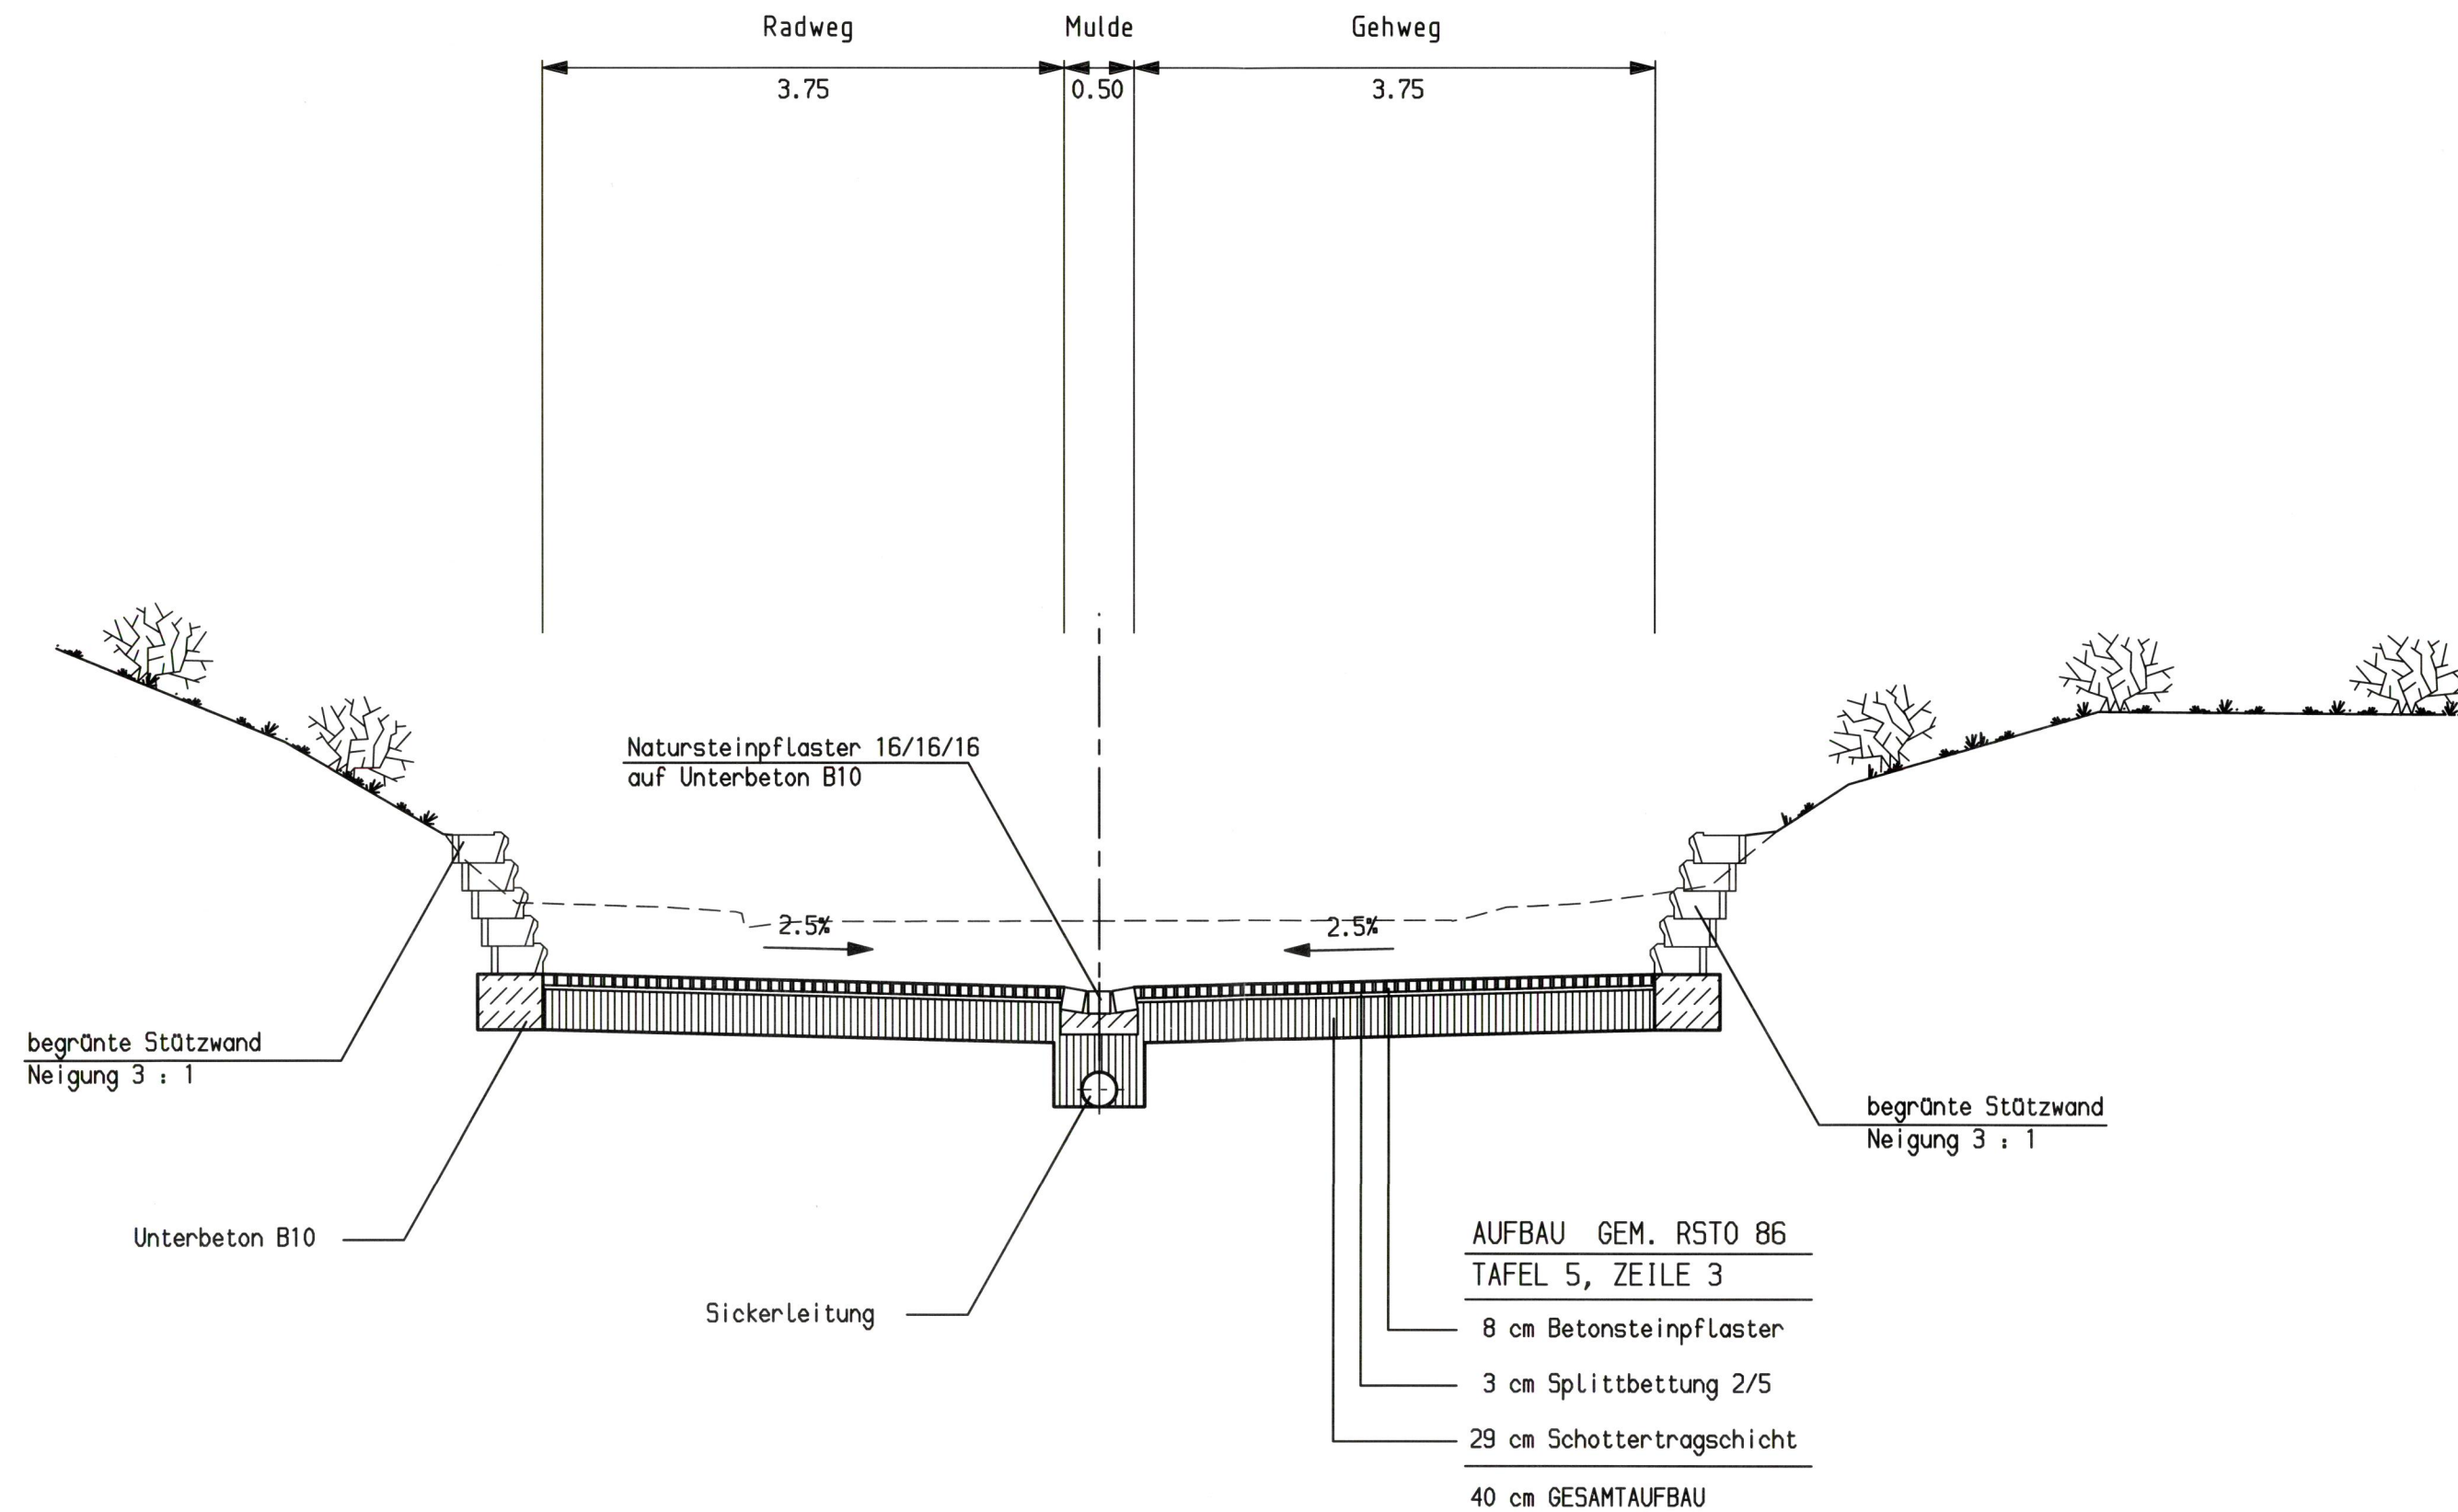

In 1 Blättern

Blatt 1

Im Auftrag der Deutschen Bahn

Planungsgesellschaft Bahnbau  
Deutsche Einheit mbH

Projektzentrum 8/3: Strecke Nürnberg - Erfurt  
Erfurt, den 02.05.94

**PB DE**

Az. 22/94

Planungsgemeinschaft ABS

**SEIB** Ing.-Consult  
90443 Nürnberg  
Kraußstraße 3 Tel. 0911/20630-0

**Emch+Berger**  
90429 Nürnberg  
Rosenaustr. 4 Tel. 0911/92634-0  
Nürnberg, den 14.03.1994

Blatt Nr.

Auftrag Nr.

	Datum	Name
bearb.	03.94	Hetzel
gez.	03.94	Banin
gepr.	03.94	Hauner

Maßstab Ausbaustrecke Nürnberg-Ebensfeld · PA 22 Bamberg

1:50  
Regelquerschnitt  
Umbau Moosstraße

Plan-Nummer:

Anlage Nr. 6.4

Ausgabe v.

Ersatz f.

Ursprung