


Regelquerschnitt Emil - Kemmer Straße

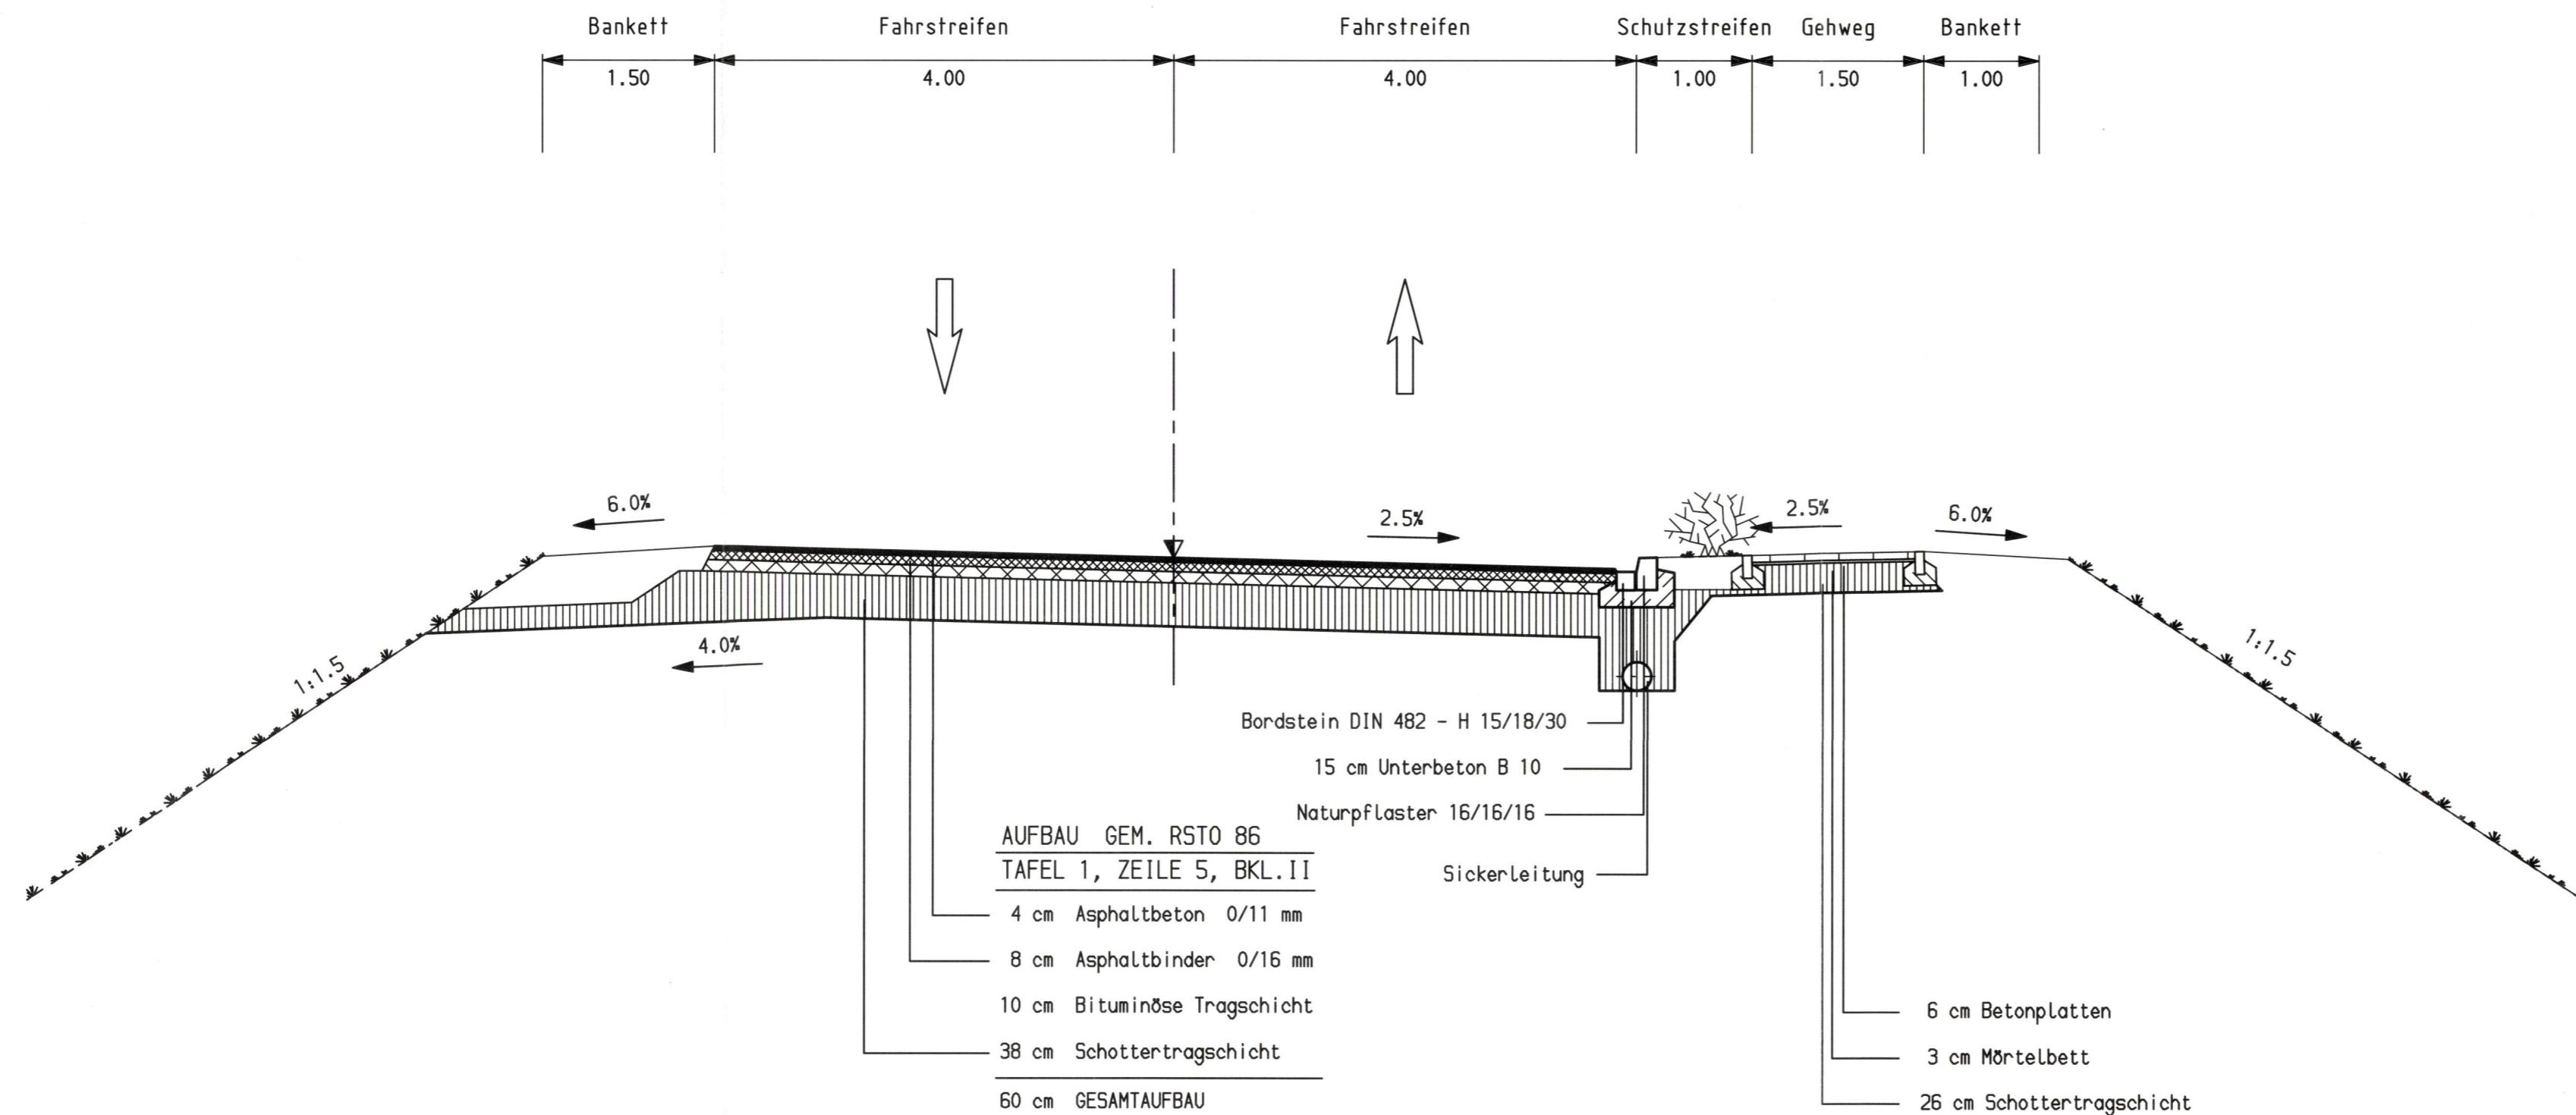

Verkehrsprojekt
Deutsche Einheit Schiene Nr. 8



Ausbautrecke Nürnberg - Ebensfeld
Abschnitt Bamberg

Planfeststellung Bau-km 56,165 - 62,373
und Bau-km 0,000 - 2,408

In 1 Blättern

Blatt 1

Im Auftrag der Deutschen Bahn
Planungsgesellschaft Bahnbau
Deutsche Einheit mbH
Projektzentrum 8/3: Strecke Nürnberg - Erfurt
Erfurt, den 02.05.94

PB DE
Az. 22/94

Planungsgemeinschaft ABS

SEIB Ing.-Consult
90443 Nürnberg
Kraußstraße 3 Tel.0911/20630-0

Emch + Berger GmbH Ingenieure und Planer
90429 Nürnberg
Rosenaustr. 4 Tel.0911/32634-0
Nürnberg, den 14.03.1994 R. Keiml

Blatt Nr.	
Auftrag Nr.	
	Datum Name
bearb.	03.94 Hauner
gez.	03.94 Klapuch
gepr.	03.94 Hauner

Maßstab: Ausbautrecke Nürnberg-Ebensfeld - PA 22 Bamberg
1:50

Regelquerschnitt
Regelquerschnitt Emil-Kemmer-Straße

Plan-Nummer:
Anlage Nr. 6.16

Ausgabe v.
Ersatz f.
Ursprung