


# Regelquerschnitte nach RLW 1988


## Wirtschaftsweg

Weg ohne Bindemittel für geringe Beanspruchung

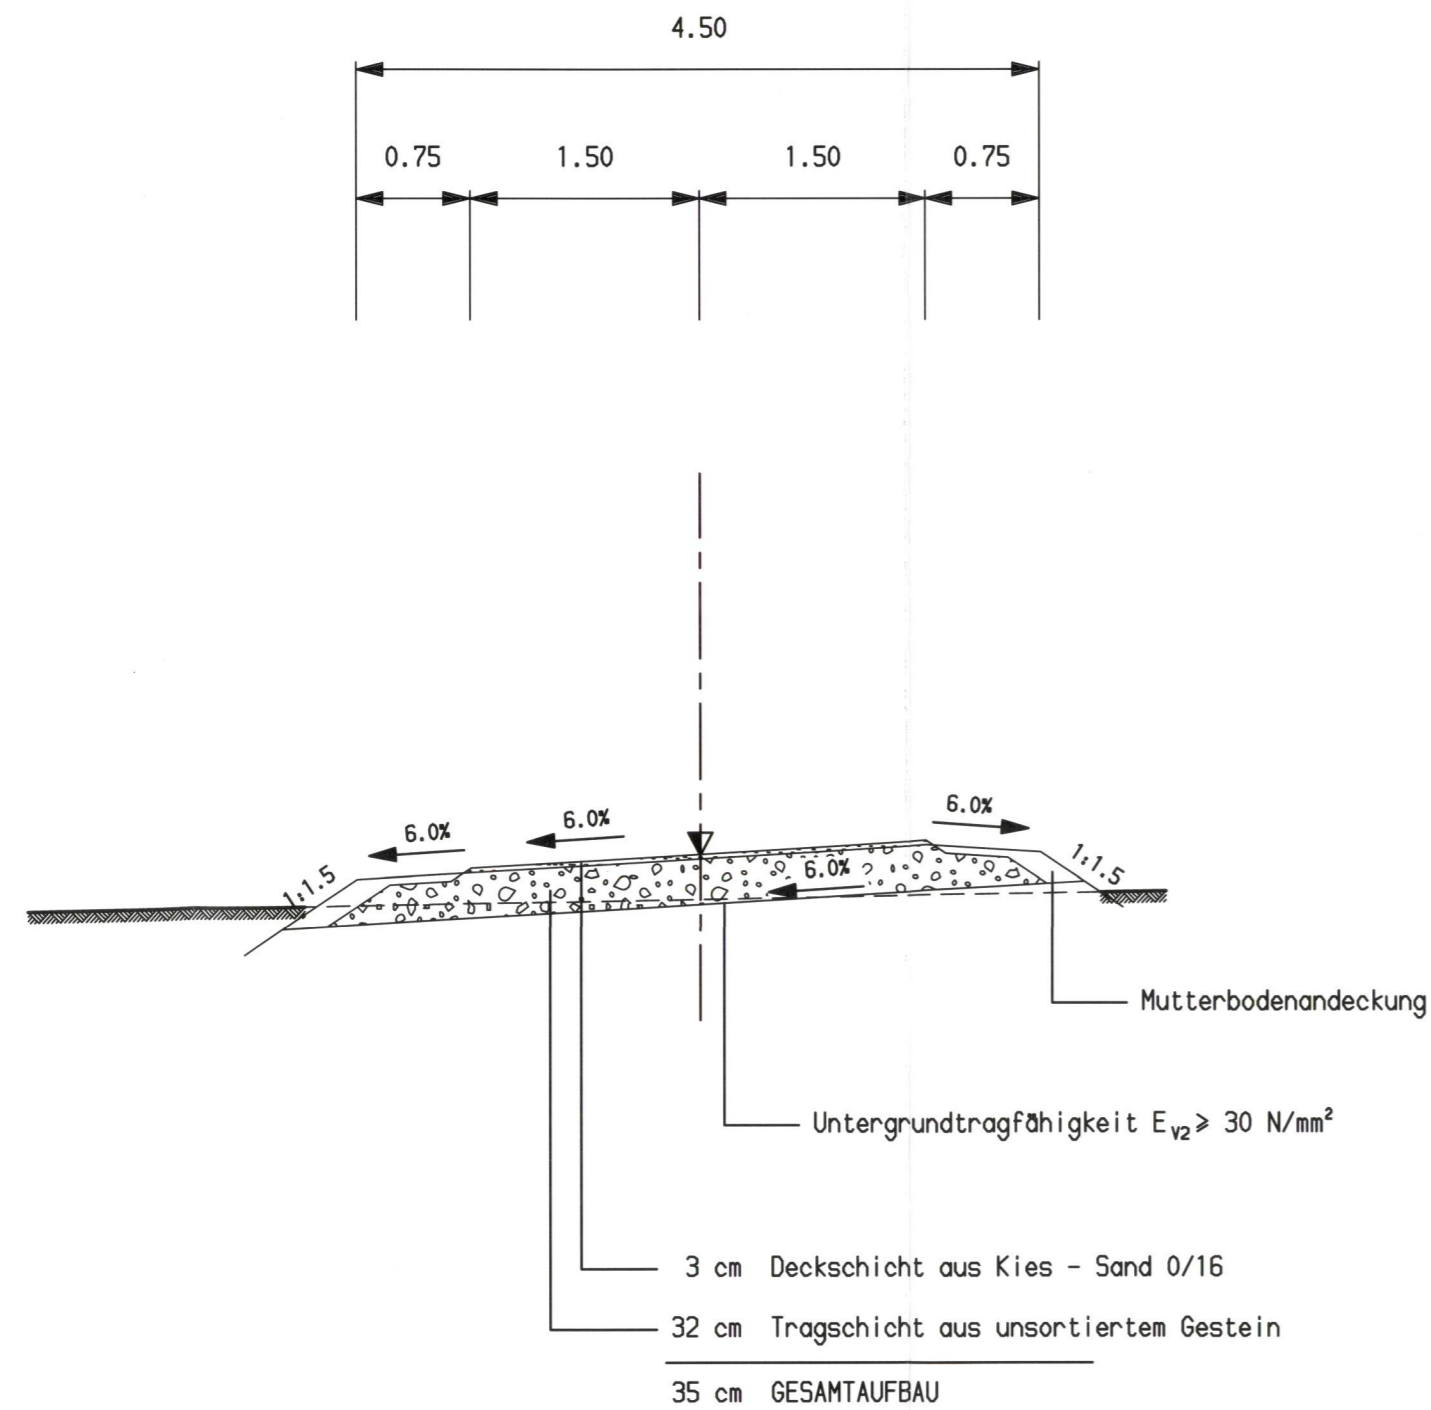

## Forstweg im Stadtwald

Weg ohne Bindemittel für mittlere Beanspruchung

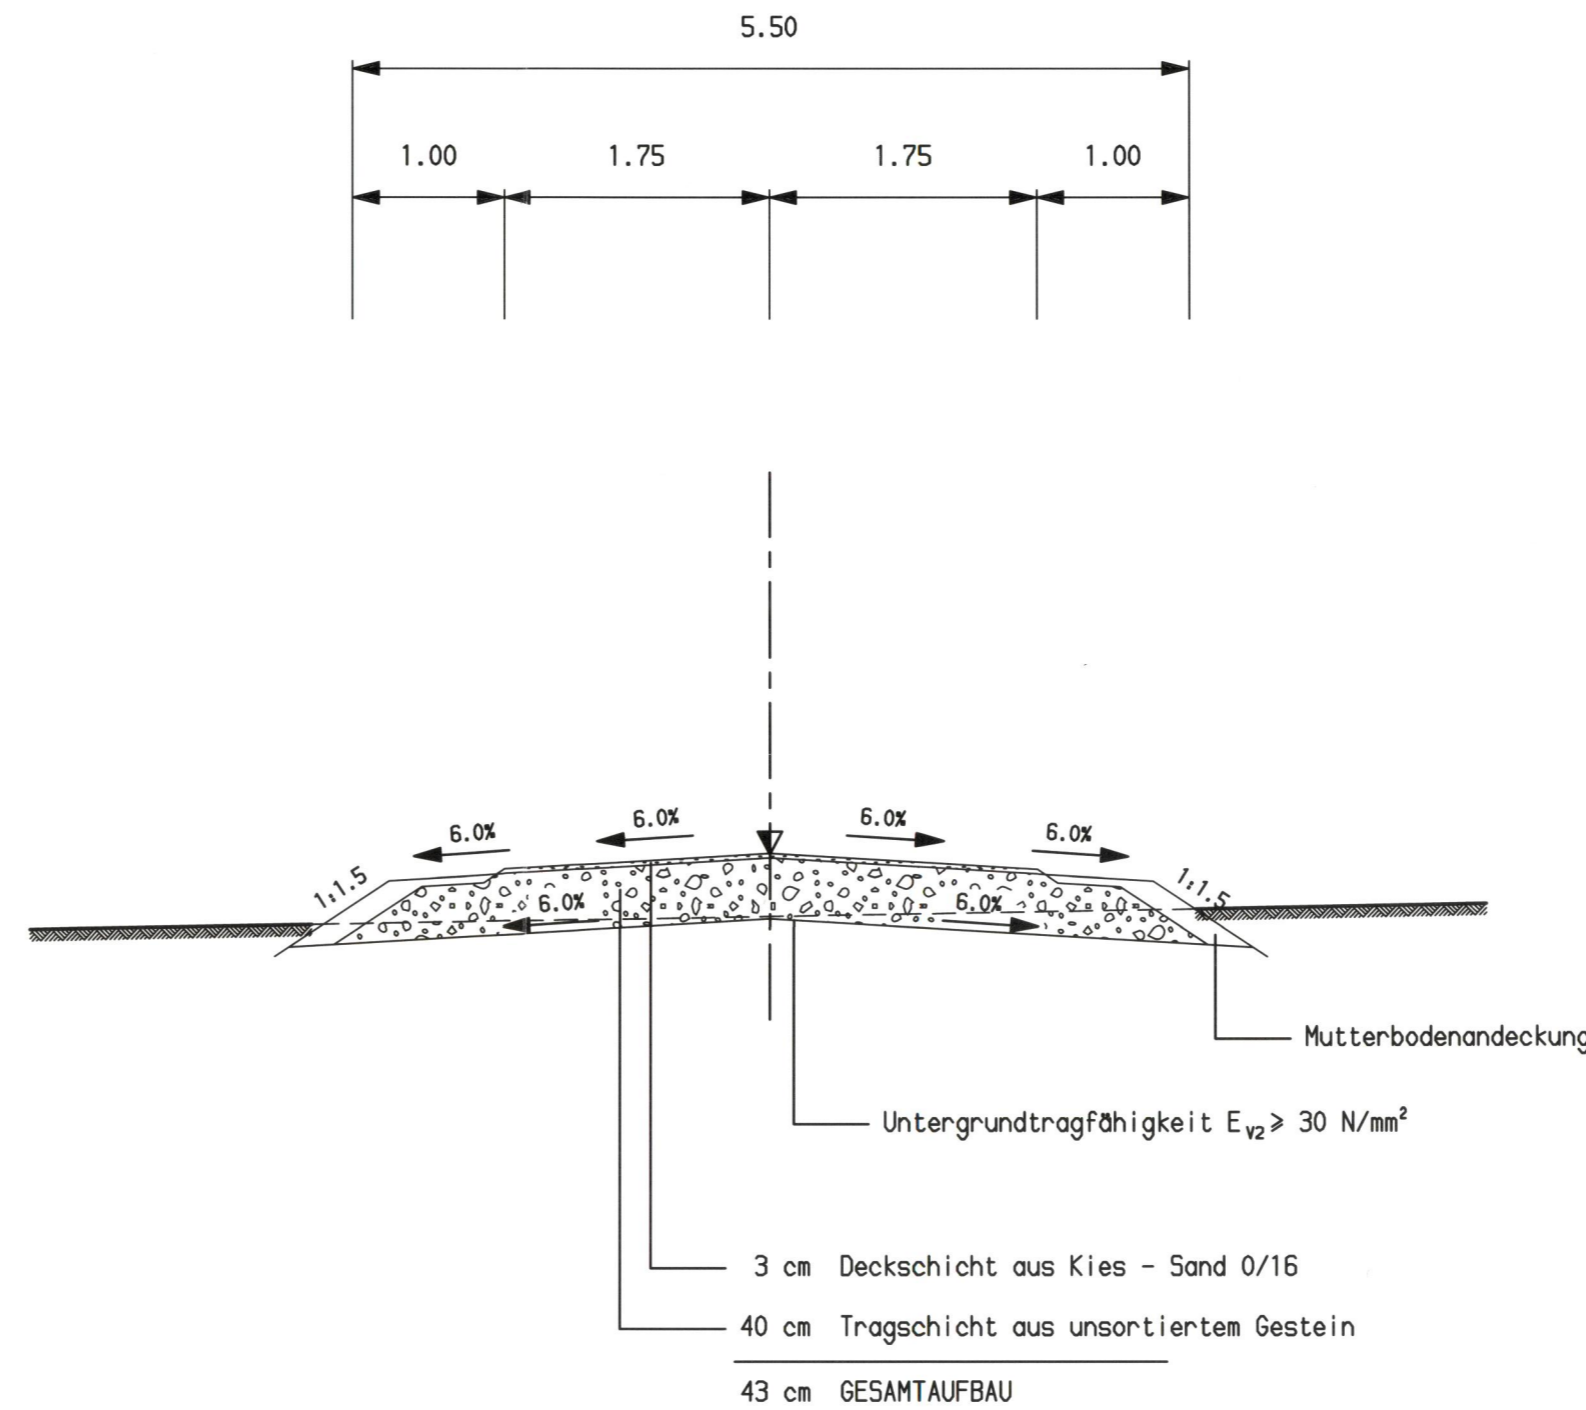

Verkehrsprojekt  
Deutsche Einheit Schiene Nr. 8



Ausbaustrecke Nürnberg – Ebensfeld  
Abschnitt Bamberg

Planfeststellung Bau-km 56,165 - 62,373  
und Bau-km 0,000 - 2,408

In 1 Blättern

Blatt 1

Im Auftrag der Deutschen Bahn  
Planungsgesellschaft Bahnbau  
Deutsche Einheit mbH  
Projektzentrum 8/3: Strecke Nürnberg - Erfurt  
Erfurt, den 02.05.94

*Handwritten signature*  
**PB DE**  
Az. 22/94

Planungsgemeinschaft ABS		Blatt Nr.	
<b>SEIB Ing.-Consult</b> 90443 Nürnberg Kraußstraße 3 Tel.0911/20630-0	<b>Emch + Berger GmbH</b> Ingenieure und Planer 90429 Nürnberg Rosenaustr.4 Tel.0911/32634-0 Nürnberg, den 14.03.1994 <i>Handwritten signature</i>	Auftrag Nr.	
		Datum	Name
		bearb. 03.94	Bures
		gez. 03.94	Klapuch
Nürnberg, den 14.03.1994 <i>Handwritten signature</i>		gepr. 03.94	
Maßstab		Plan-Nummer:	
1:50		Anlage Nr. 6.17	
Ausgabe v.		Ersatz f.	
Regelquerschnitt Wirtschaftsweg Forstweg im Stadtwald		Ursprung	