




Ausbaustrecke Nürnberg – Ebensfeld
Abschnitt Bamberg

Planfeststellung Bau-km 56,165 - 62,373
und Bau-km 0,000 - 2,408

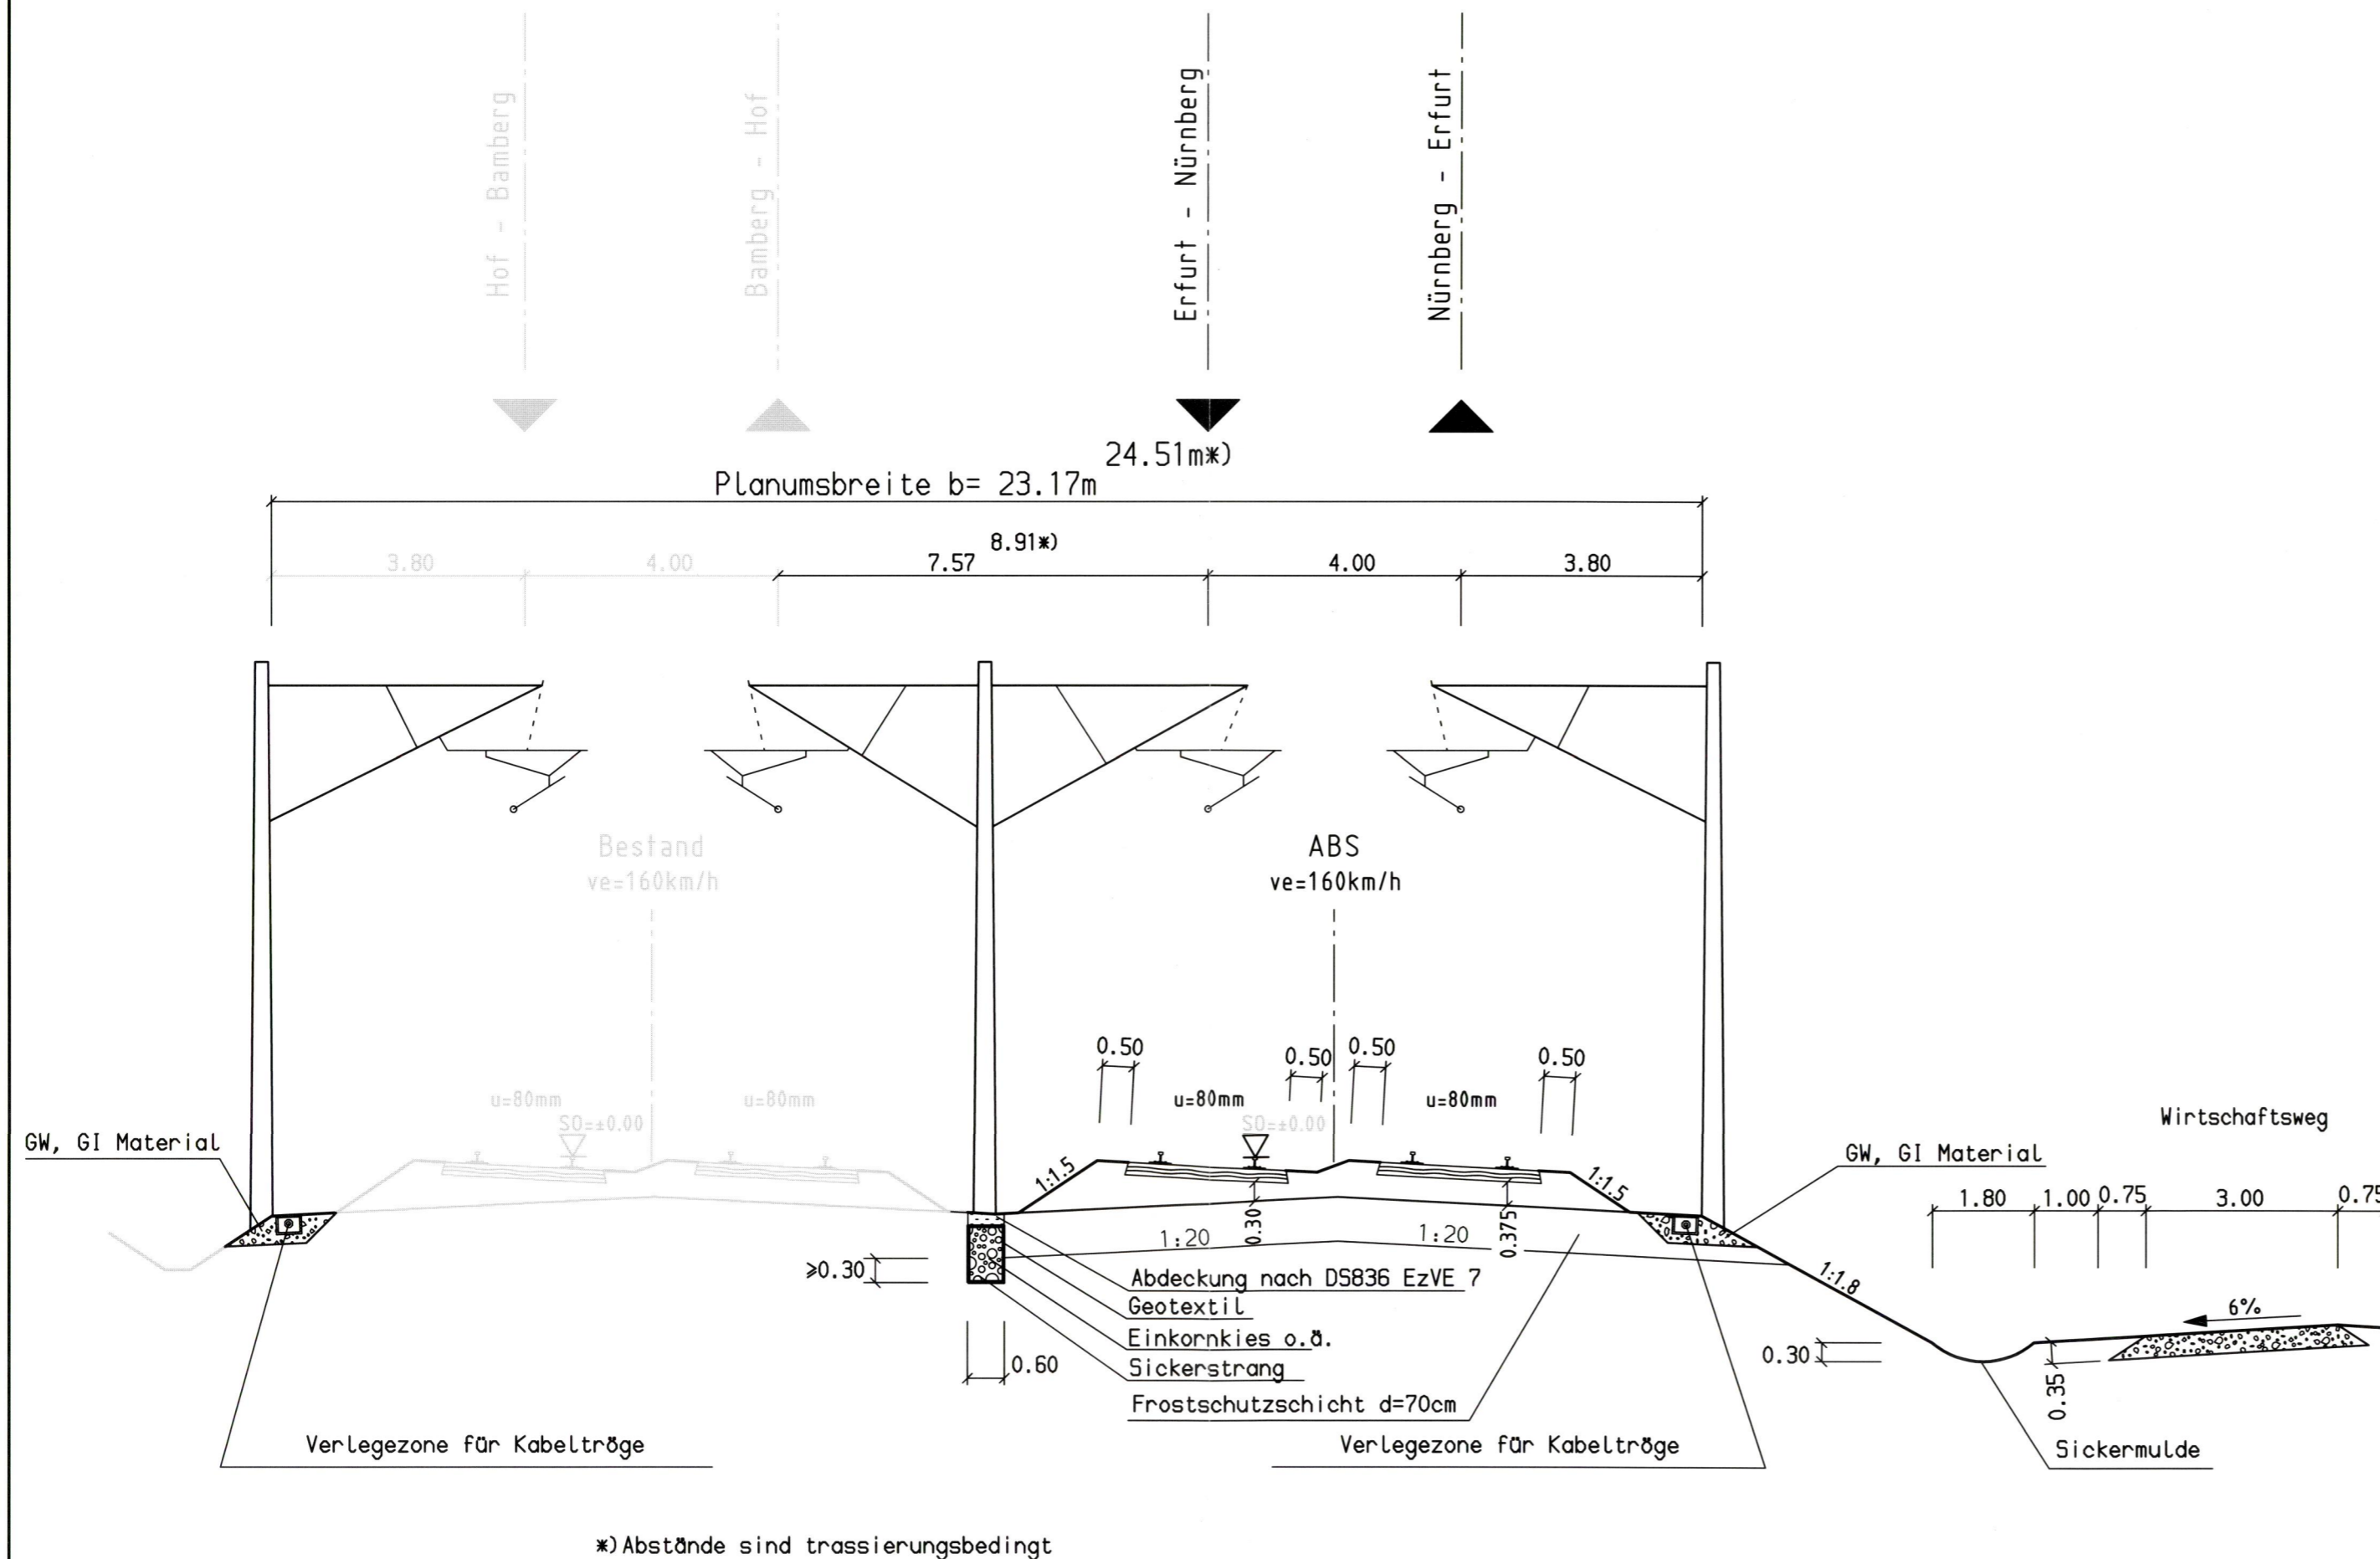

In 6 Blättern

Blatt 3

Im Auftrag der Deutschen Bahn

Planungsgesellschaft Bahnbau
Deutsche Einheit mbH

Projektzentrum 8/3: Strecke Nürnberg - Erfurt
Erfurt, den 02.05.94

Handwritten signature

PB DE

Az. 22/94

Planungsgemeinschaft ABS



SEIB Ing.-Consult
90443 Nürnberg
Kraußstraße 3 Tel.0911/20630-0



Emch+Berger GmbH Ingenieure und Planer
90429 Nürnberg
Rosenaustr.4 Tel.0911/32634-0

Nürnberg, den 29.03.1994 *Handwritten signature*

Blatt Nr.

Auftrag Nr.

	Datum	Name
bearb.	03.94	Bures
gez.	03.94	Behninger
gepr.	03.94	Prüßner

Plan-Nummer: 22.7

Maßstab

Ausbaustrecke Nürnberg-Ebensfeld · PA 22 Bamberg

1:100

Regelquerschnitt - Überhöhung 80 mm

Anlage Nr. 7.1

Ausgabe v.

Ersatz f.

Ursprung

4-gleisig, Bestand/ABS km 1,600 - km 2,400