




Ausbaustrecke Nürnberg – Ebensfeld  
Abschnitt Bamberg

Planfeststellung Bau-km 56,165 - 62,373  
und Bau-km 0,000 - 2,408

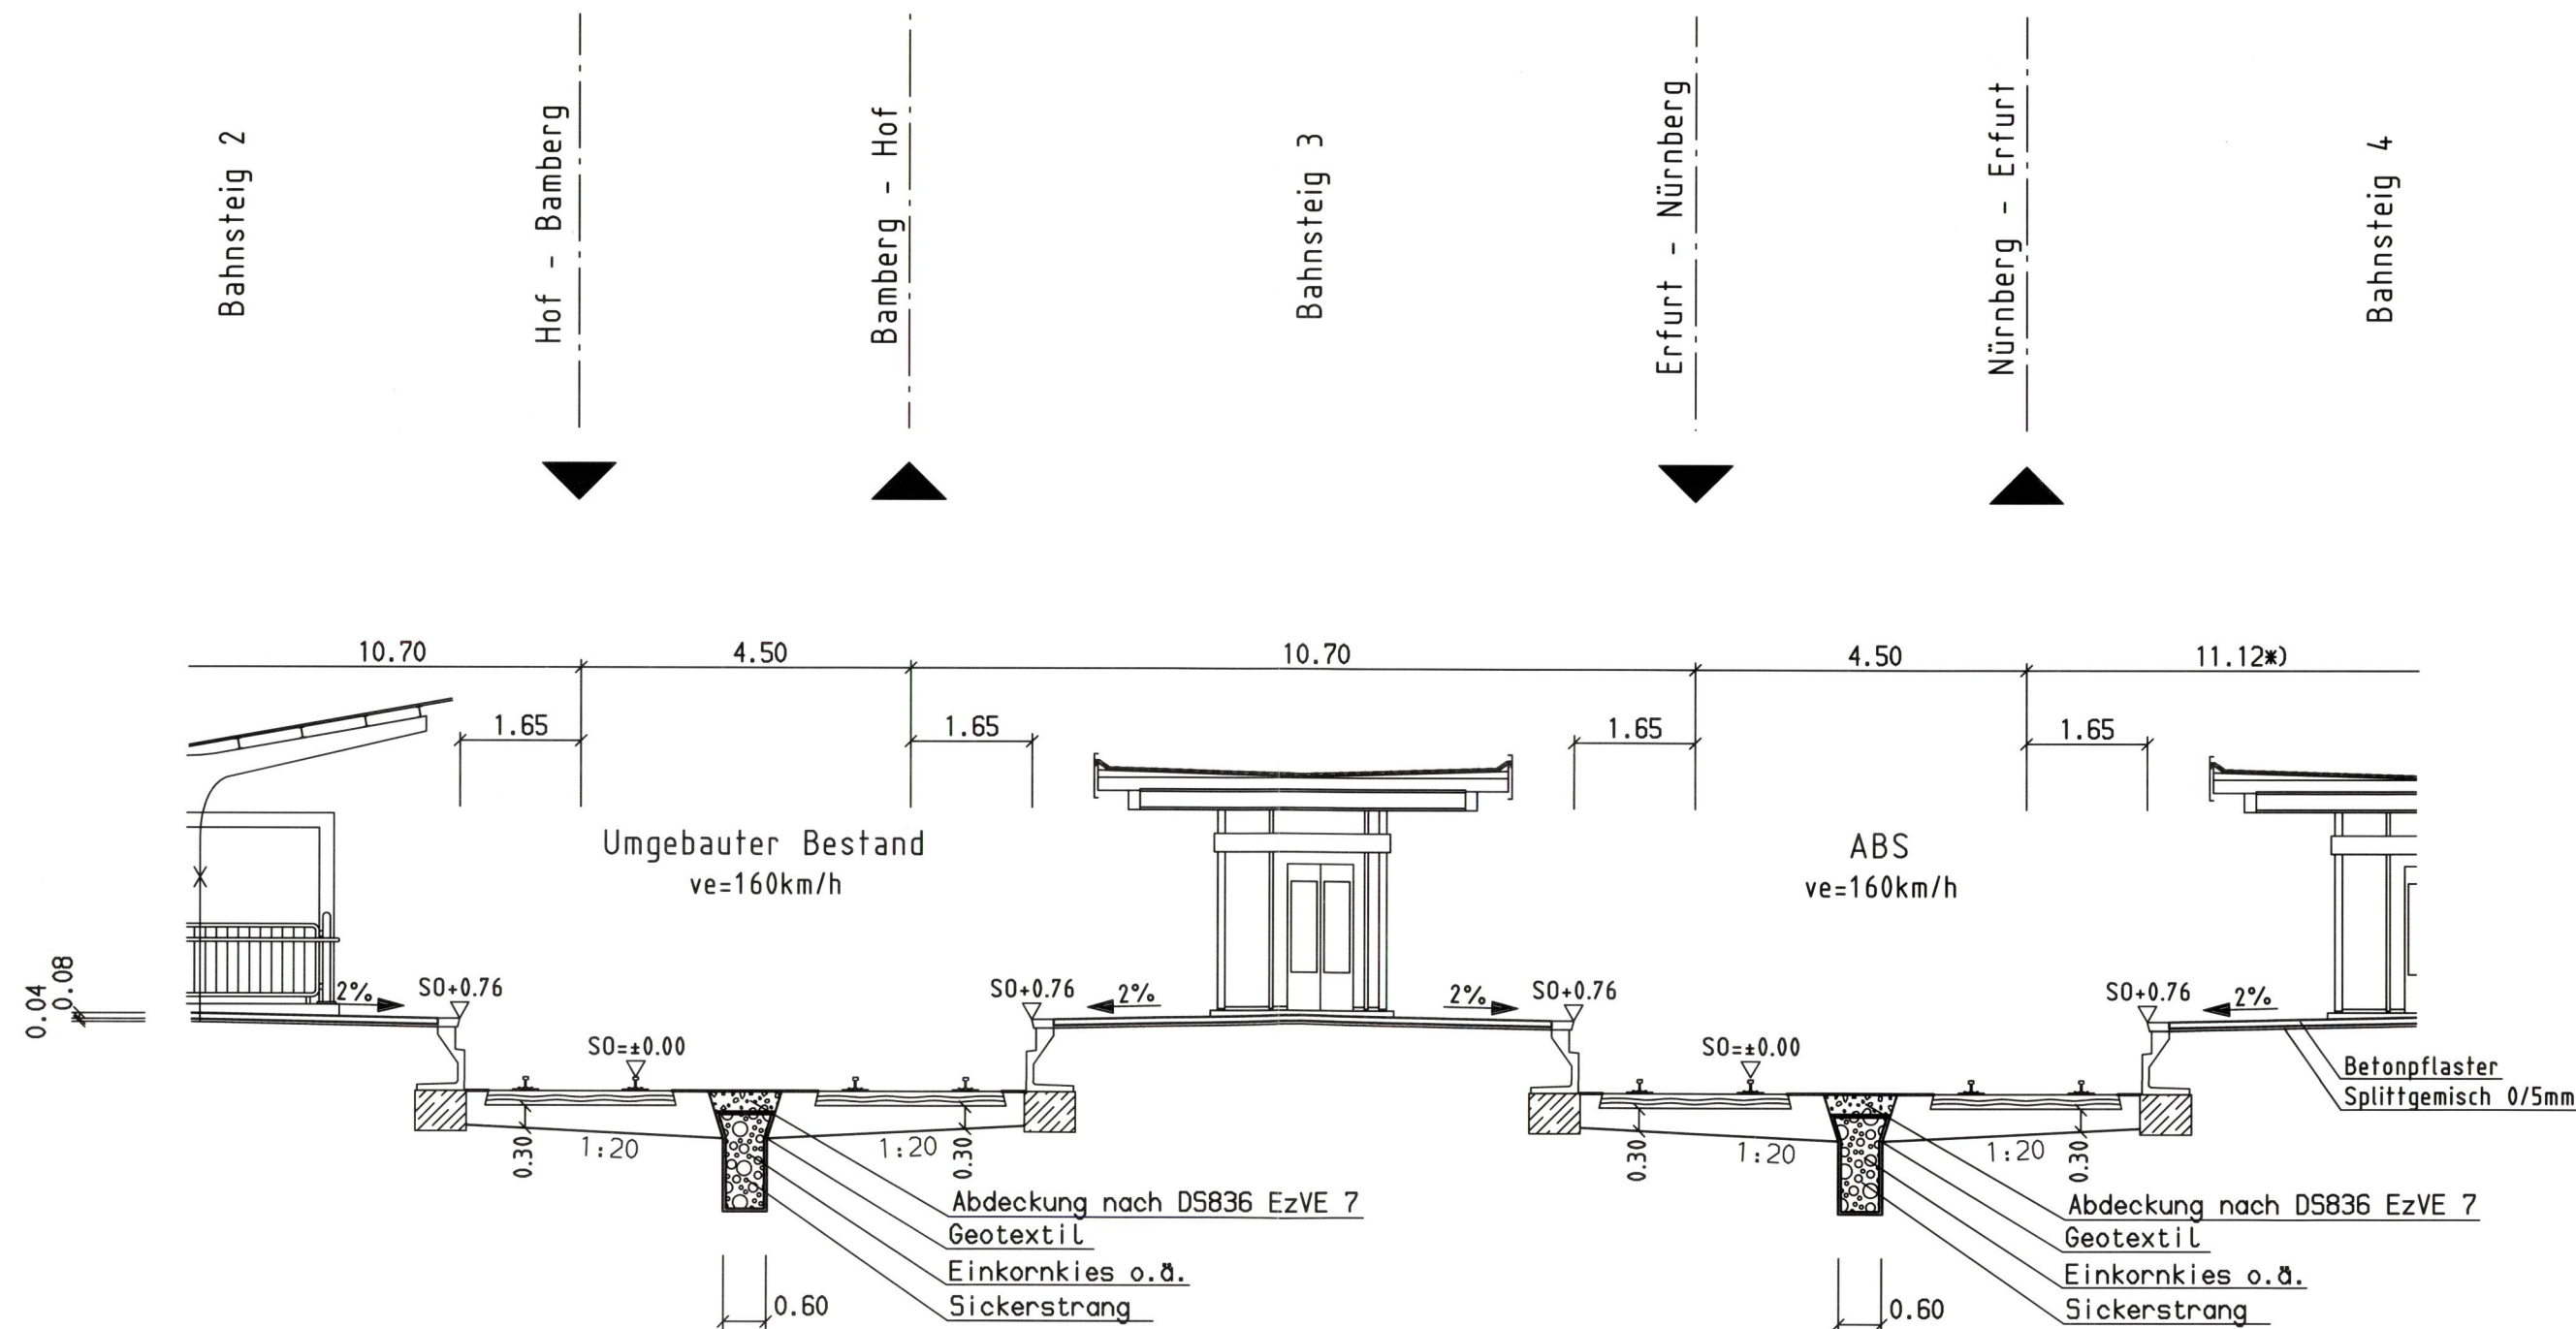

\*) Maß ist trassierungsbedingt

In 6 Blättern

Blatt 4

Im Auftrag der Deutschen Bahn

Planungsgesellschaft Bahnbau  
Deutsche Einheit mbH

Projektzentrum 8/3: Strecke Nürnberg - Erfurt  
Erfurt, den 02.05.94

**PB DE**

Az. 22/94

Planungsgemeinschaft ABS

**SEIB Ing.-Consult**  
90443 Nürnberg  
Kraußstraße 3 Tel.0911/20630-0

**Emch + Berger GmbH Ingenieure und Planer**  
90429 Nürnberg  
Rosenastr.4 Tel.0911/32634-0

Nürnberg, den 29.03.1994 *R. Reil*

Blatt Nr.	
Auftrag Nr.	
Datum	Name
bearb. 03.94	Bures
gez. 03.94	Behninger
gepr. 03.94	Prüßner

Maßstab Ausbaustrecke Nürnberg-Ebensfeld · PA 22 Bamberg

1:100 Regelquerschnitt

Bahnhof Bamberg

Plan-Nummer: 22.7

Anlage Nr. 7.1

Ausgabe v.

Ersatz f.

Ursprung