




Ausbaustrecke Nürnberg – Ebensfeld
Abschnitt Bamberg

Planfeststellung Bau-km 56,165 - 62,373
und Bau-km 0,000 - 2,408

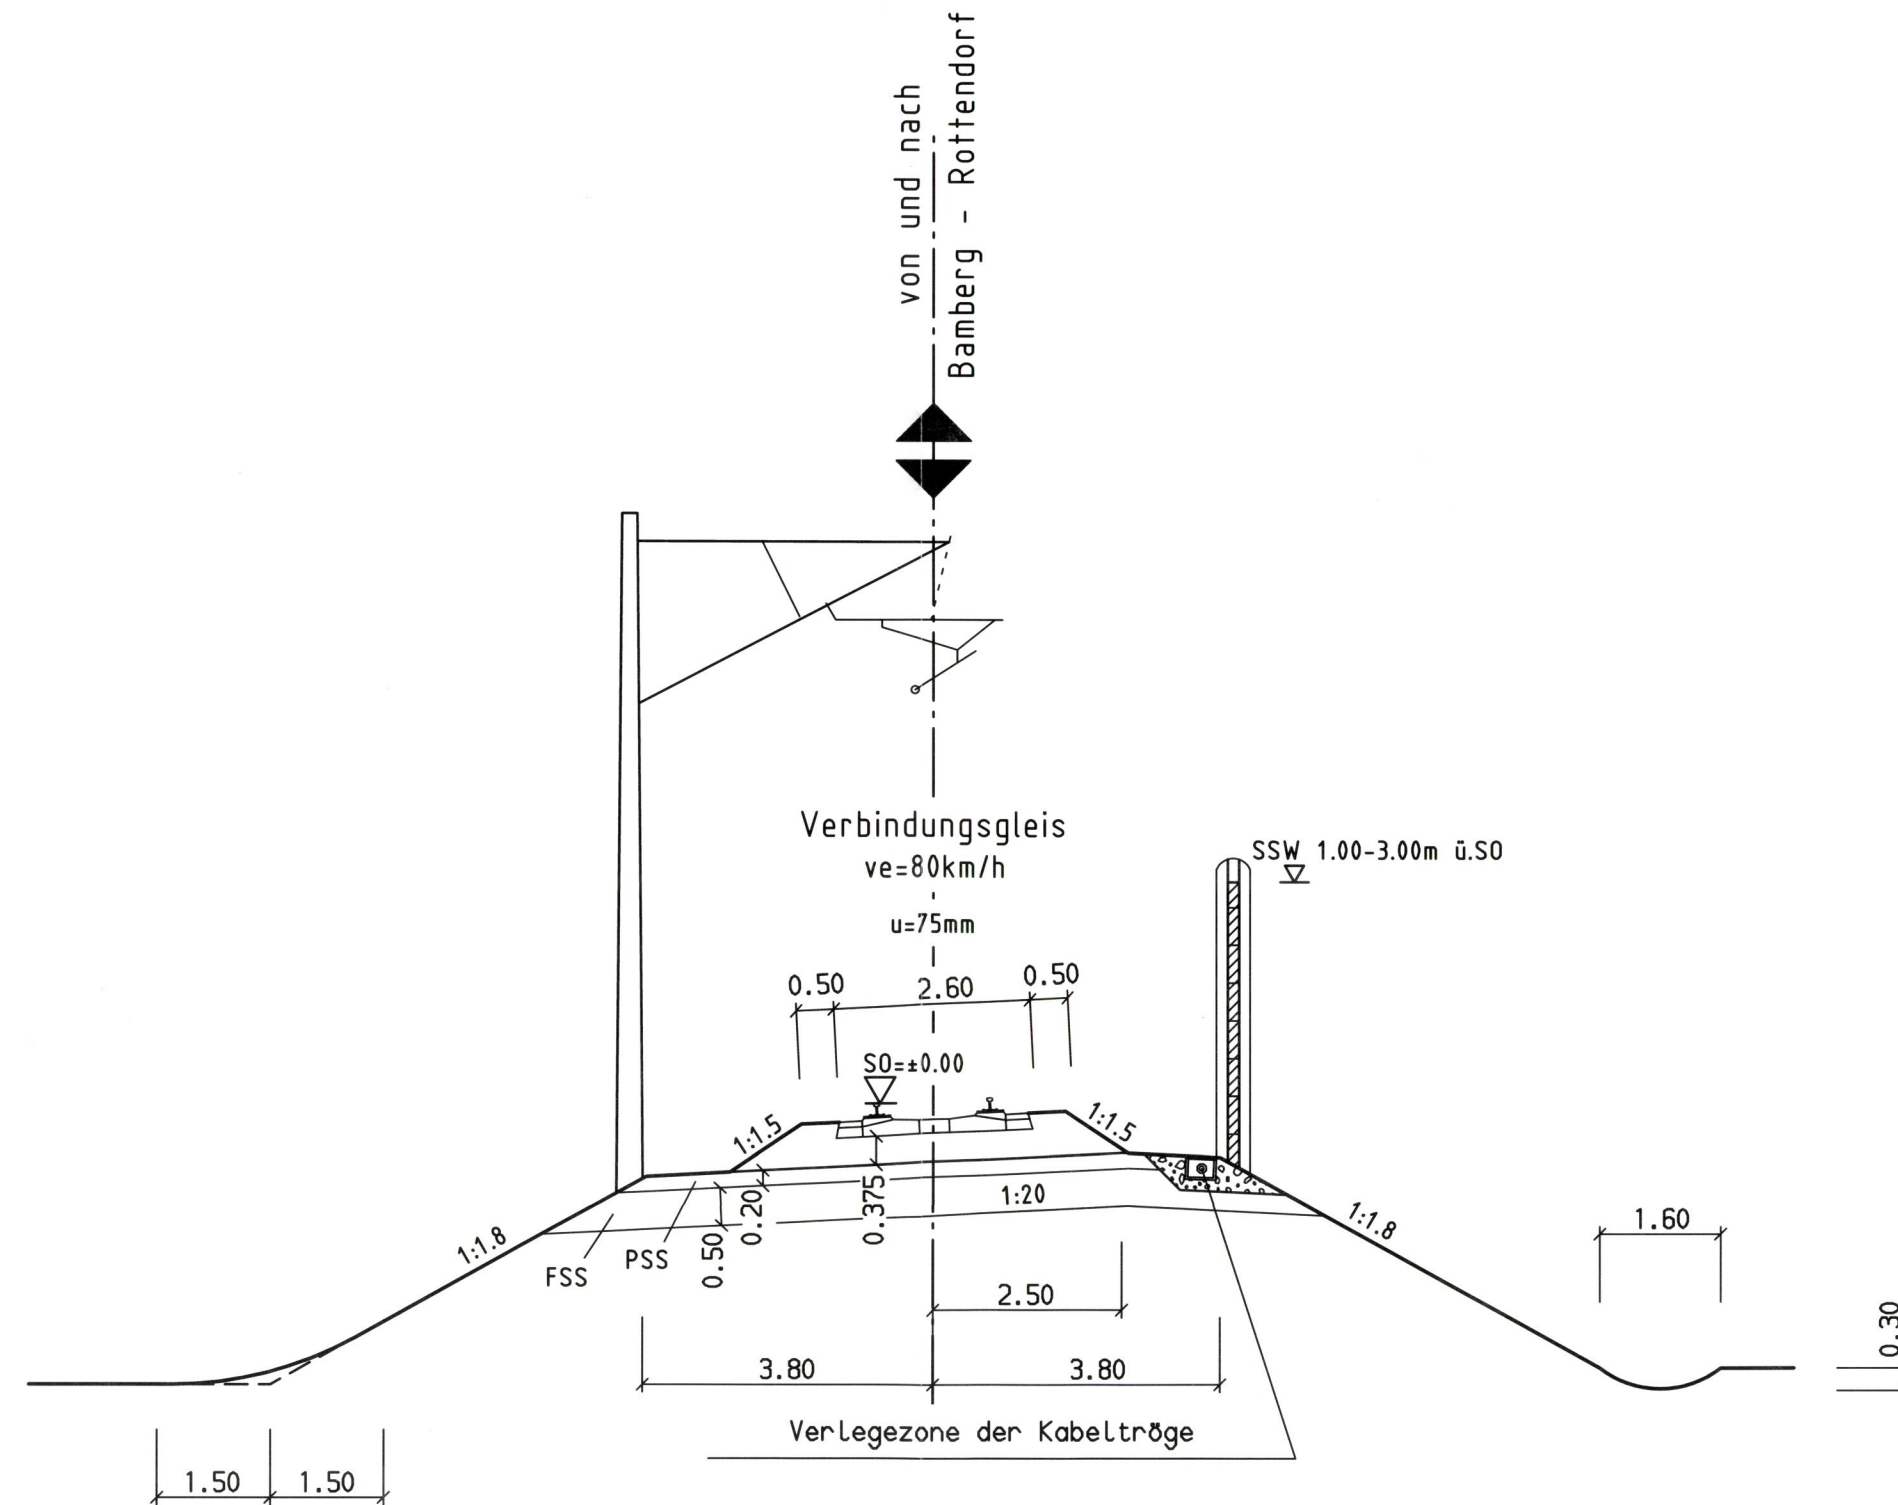

In 6 Blättern

Blatt 5

Im Auftrag der Deutschen Bahn

Planungsgesellschaft Bahnbau
Deutsche Einheit mbH

Projektzentrum 8/3: Strecke Nürnberg - Erfurt
Erfurt, den 02.05.94

PB DE

Az. 22/94

Planungsgemeinschaft ABS

SEIB **SEIB Ing.-Consult**
90443 Nürnberg
Kraußstraße 3 Tel.0911/20630-0

Emch+Berger **Emch + Berger GmbH Ingenieure und Planer**
90429 Nürnberg
Rosenaustr.4 Tel.0911/92634-0

Nürnberg, den 29.03.1994 *R. Reil*

Blatt Nr.	
Auftrag Nr.	
	Name
bearb.	03.94 Bures
gez.	03.94 Behninger
gepr.	03.94 Prüßner

Maßstab Ausbaustrecke Nürnberg-Ebensfeld · PA 22 Bamberg

1:100 Regelquerschnitt

Verbindungsgeleis

Plan-Nummer: 22.7

Anlage Nr. 7.1

Ausgabe v.

Ersatz f.

Ursprung