



Ausbaustrecke Nürnberg – Ebersfeld  
Abschnitt Bamberg

Planfeststellung Bau-km 56,165 - 62,373  
und Bau-km 0,000 - 2,408

Im Auftrag der Deutschen Bahn  
Planungsgesellschaft Bahnbau  
Deutsche Einheit mbH  
Projektzentrum 8/3: Strecke Nürnberg - Erfurt  
Erfurt, den 02.05.94



Planungsgemeinschaft ABS  
**SEIB Ing.-Consult**  
90443 Nürnberg  
Kraußstraße 3 Tel.0911/20630-0  
**Emch+Berger**  
90429 Nürnberg  
Rosenaustr.4 Tel.0911/32634-0  
Nürnberg, den 29.03.1994


Blatt Nr.		
Auftrag Nr.		
	Datum	Name
bearb.	03.94	Bures
gez.	03.94	Behninger
gepr.	03.94	Prüßner

Maßstab Ausbaustrecke Nürnberg-Ebersfeld · PA 22 Bamberg

1:200  
Quersprofil  
km 59,700

Plan-Nummer: 22.7  
Anlage Nr. 7.2  
Ausgabe v.  
Ersatz f.  
Ursprung

km 59,700

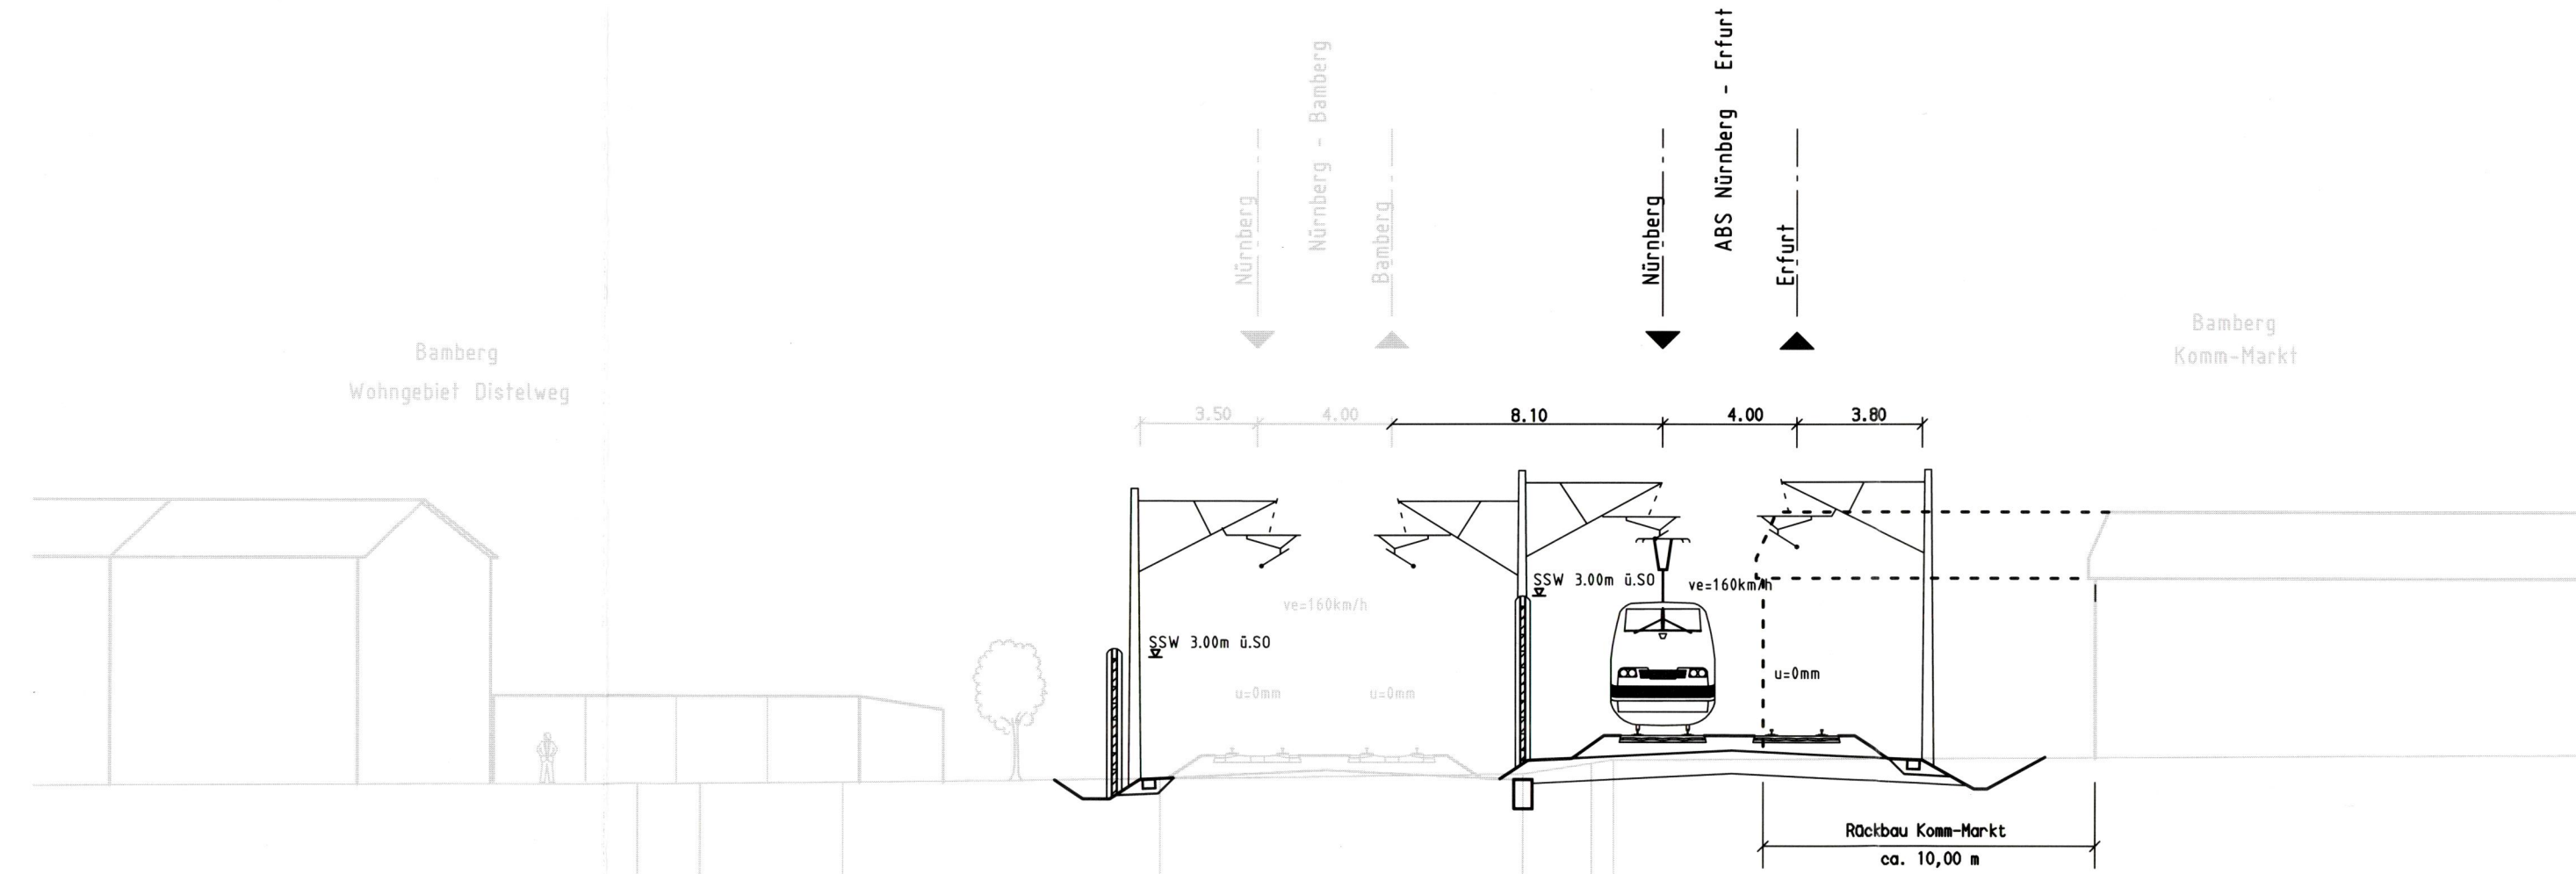

239.000 m a.NN

OK-Schiene									243.873	243.873	244.478	244.478		243.690
Geländehöhe		242.761	242.778	242.823	242.941		243.083	243.437	243.508					
Abstand		-32.877	-30.799	-26.502	-16.982	-14.100	-10.100	-6.186	-3.995	-3.572	-2.000	±0.000	+2.000	