# *Entwässerungssituation*

# *TGA Stadtwald*

# *Freie Strecke*

## ABS

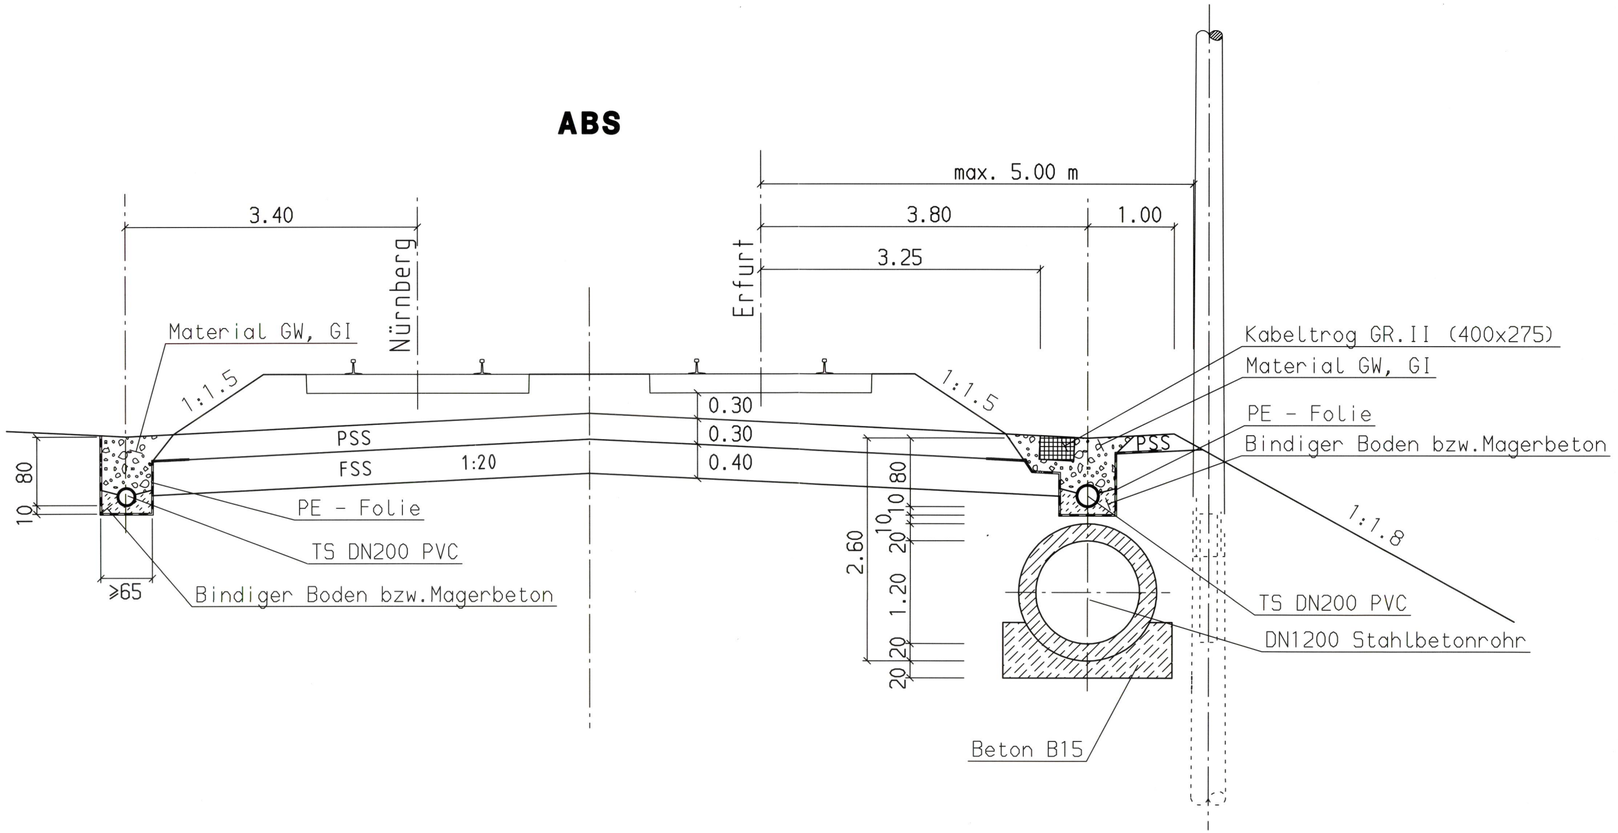


Verkehrsprojekt
Deutsche Einheit Schiene Nr. 8

VERKEHRSPROJEKTE DEUTSCHE EINHEIT

## Ausbaustrecke Nürnberg – Ebensfeld

### Abschnitt Bamberg

Planfeststellung Bau-km 56,165 - 62,373
und Bau-km 0,000 - 2,408

In 3 Blättern — Blatt 2

*Im Auftrag der Deutschen Bahn*

*Planungsgesellschaft Bahnbau Deutsche Einheit mbH*

*Projektzentrum 8/3: Strecke Nürnberg - Erfurt*
*Erfurt, den 02.05.94*

**PB DE**

*Az. 22/94*

Planungsgemeinschaft ABS

SEIB Ing.-Consult
90443 Nürnberg
Kraußstraße 3 Tel.0911/20630-0

Emch + Berger GmbH Ingenieure und Planer
90429 Nürnberg
Rosenaustr.4 Tel.0911/92634-0

*Nürnberg, den 29.03.1994*

| | | Datum | Name |
|---|---|---|---|
| Blatt Nr. | | | |
| Auftrag Nr. | | | |
| bearb. | | 03.94 | Weiß |
| gez. | | 03.94 | Behninger |
| gepr. | | 03.94 | Wiedemann |

*Maßstab* 1:50

Ausbaustrecke Nürnberg-Ebensfeld · PA 22 Bamberg

## Querschnitt

km 56,480

*Plan-Nummer: 22.15*

Anlage Nr. 15.4

*Ausgabe v.*
*Ersatz f.*
*Ursprung*