


Entwässerungssituation
TGA Stadtwald
Schnitt durch Schacht

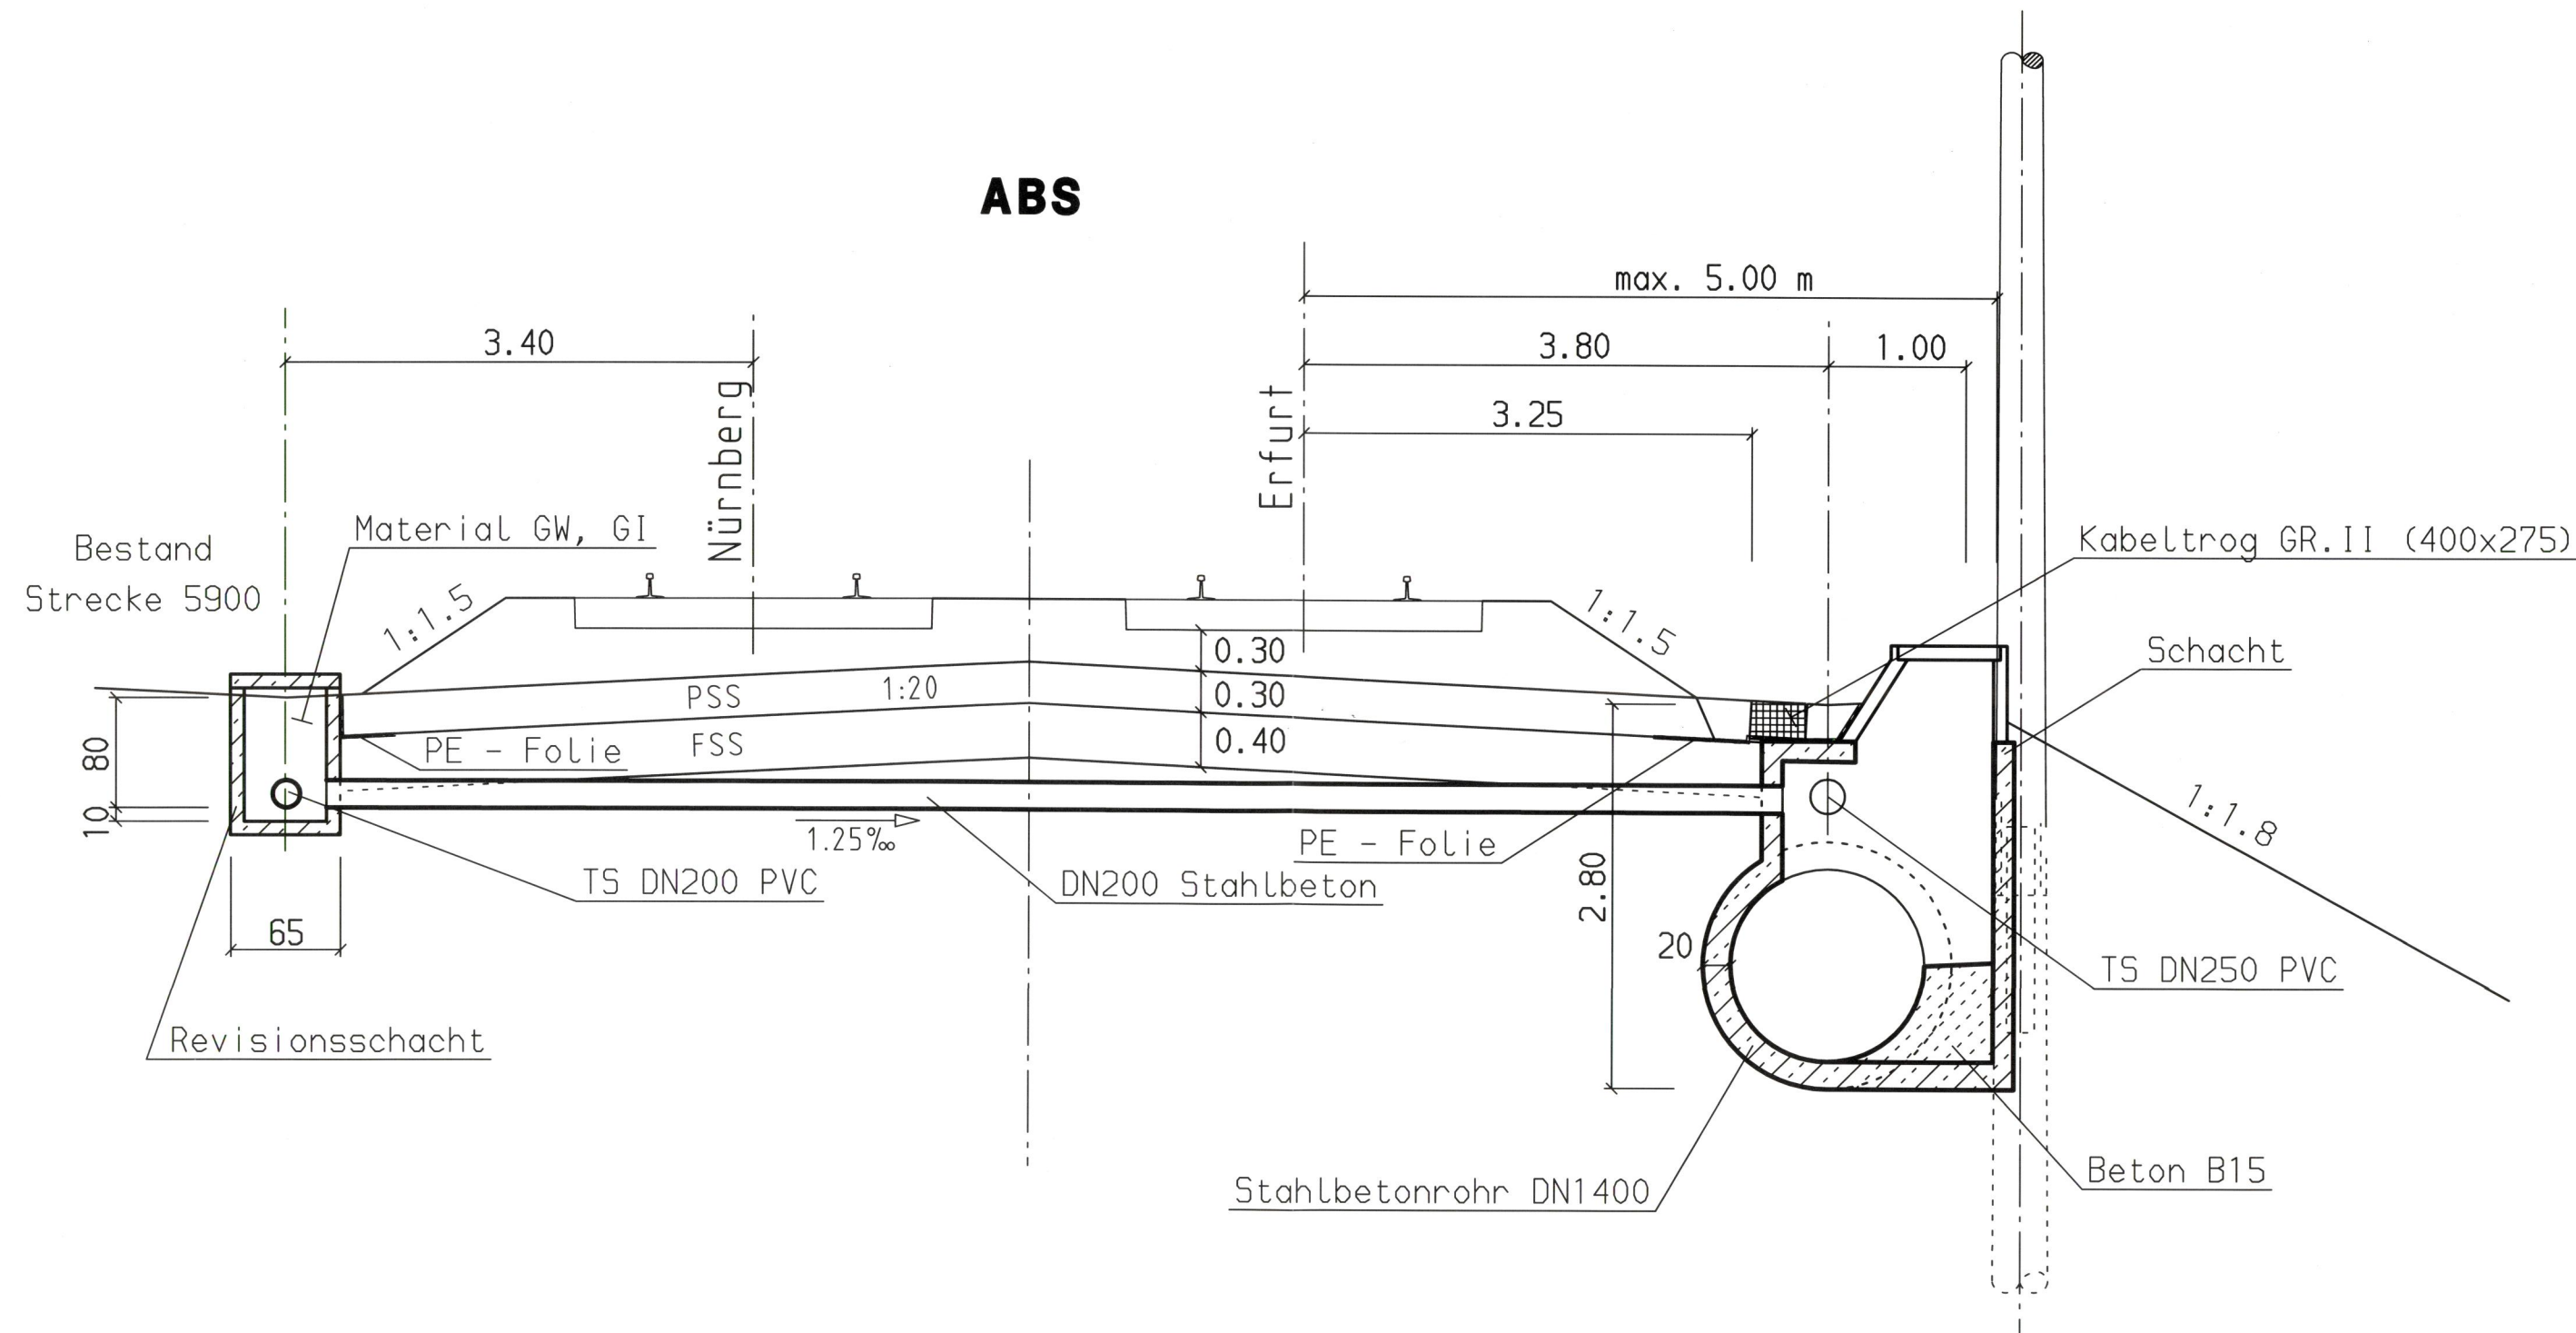

Verkehrsprojekt
 Deutsche Einheit Schiene Nr. 8



Ausbaustrecke Nürnberg – Ebensfeld

Abschnitt Bamberg

Planfeststellung Bau-km 56,165 - 62,373
 und Bau-km 0,000 - 2,408

In 3 Blättern

Blatt 3

Im Auftrag der Deutschen Bahn

Planungsgesellschaft Bahnbau
 Deutsche Einheit mbH

Projektzentrum 8/3: Strecke Nürnberg - Erfurt
 Erfurt, den 02.05.94

PB DE

Az. 22/94

Planungsgemeinschaft ABS

SEIB Ing.-Consult
 90443 Nürnberg
 Kraußstraße 3 Tel.0911/20630-0

Emch+Berger GmbH
 Ingenieure und Planer
 90429 Nürnberg
 Rosenaustr.4 Tel.0911/32634-0
 Nürnberg, den 29.03.1994

Blatt Nr.		
Auftrag Nr.		
Datum	Name	
bearb. 03.94	Weiß	
gez. 03.94	Behninger	
gepr. 03.94	Wiedemann	

Maßstab Ausbaustrecke Nürnberg-Ebensfeld · PA 22 Bamberg

1:50 Querschnitt

km 57,500

Plan-Nummer: 22.15

Anlage Nr. 15.4

Ausgabe v.

Ersatz f.

Ursprung