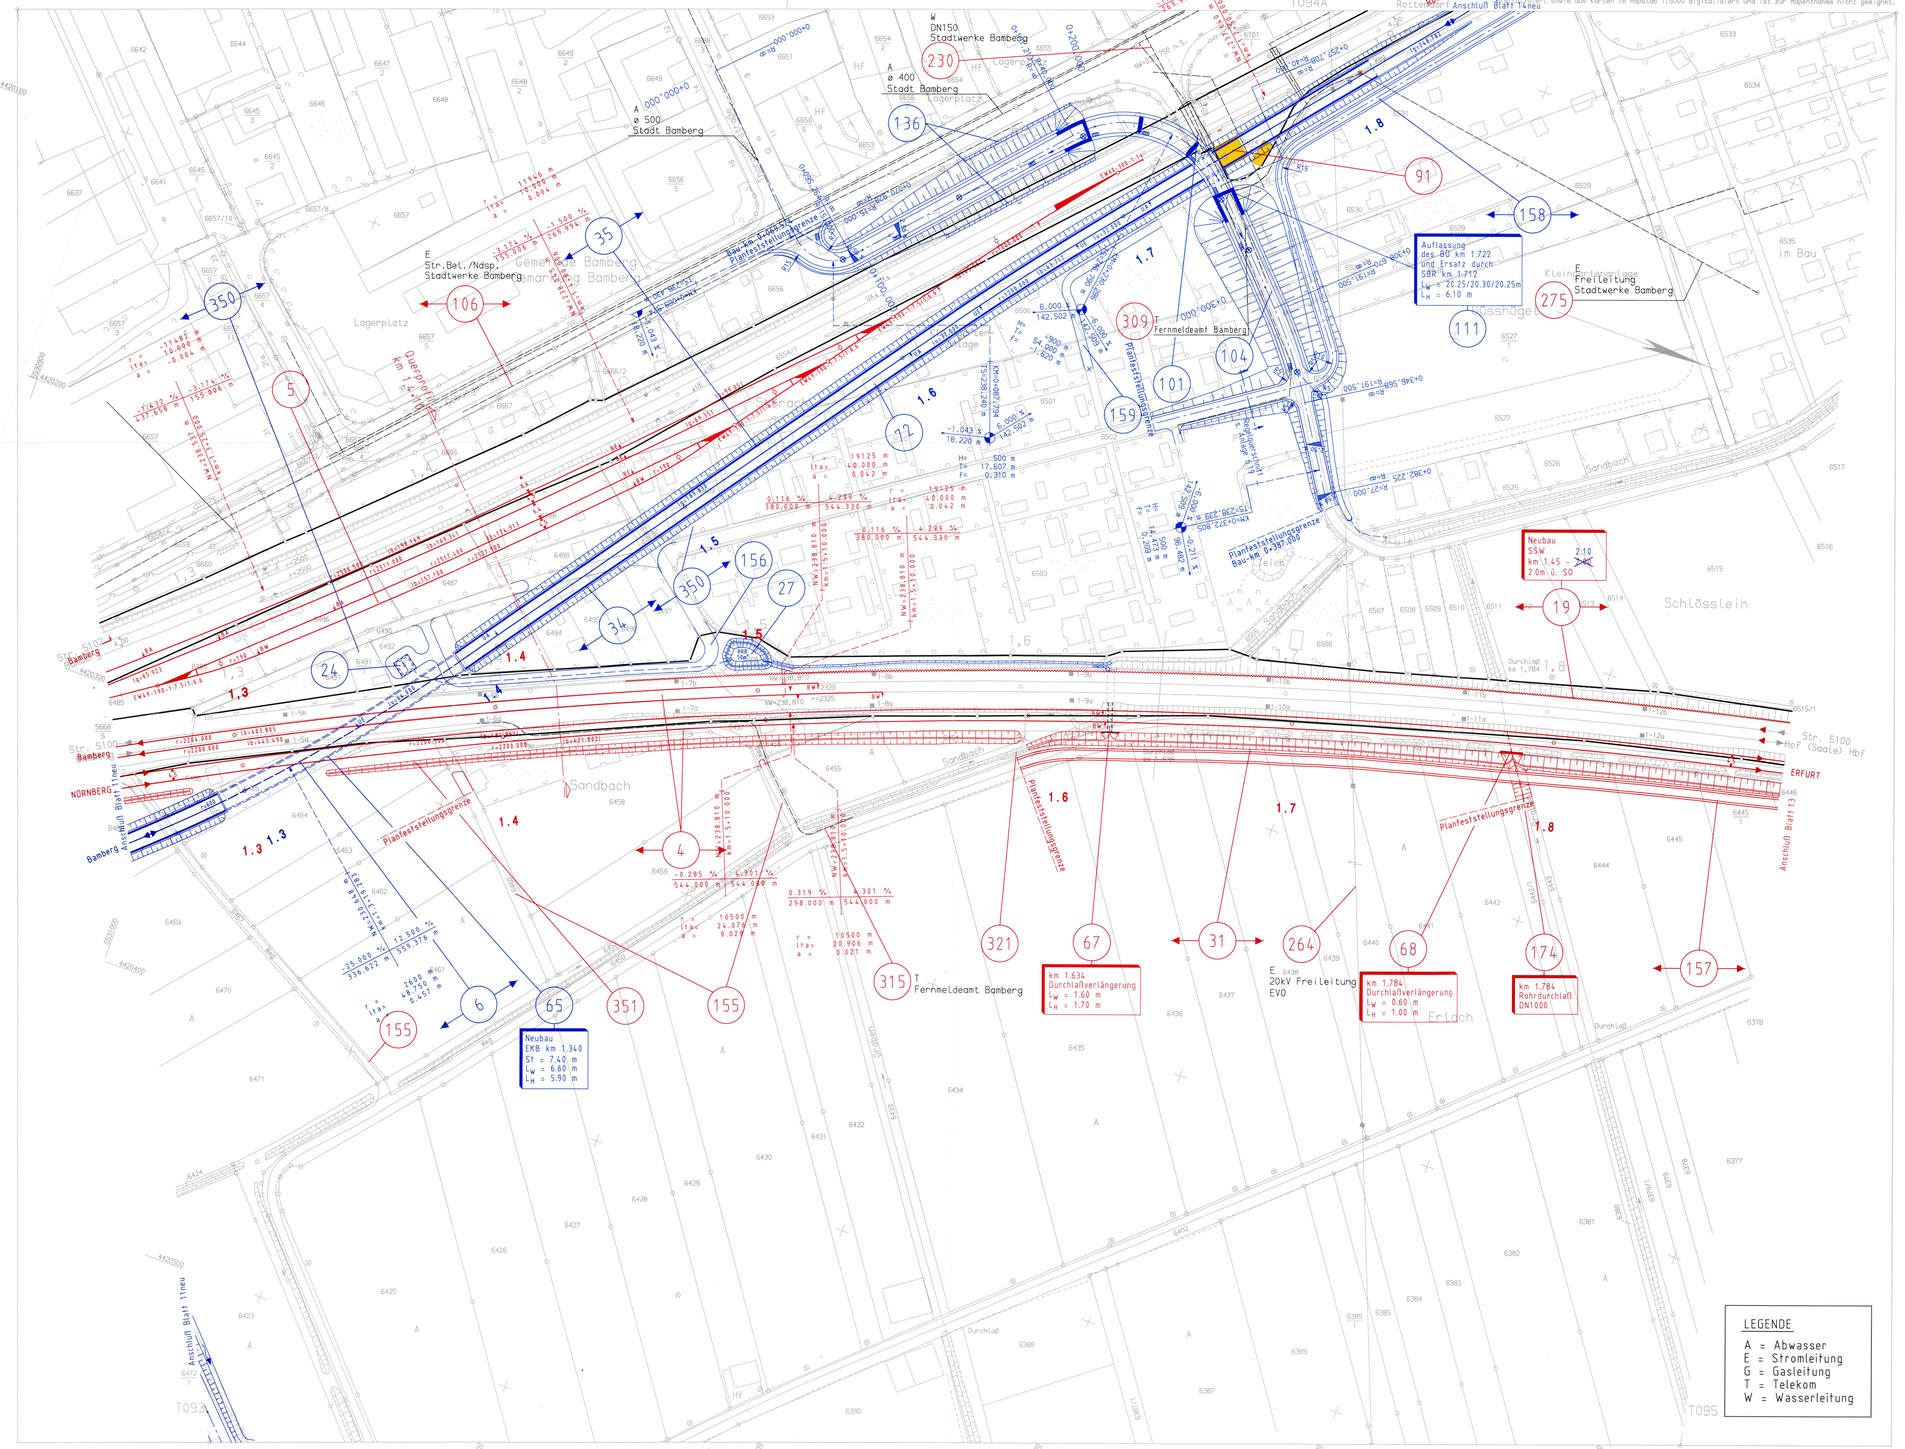

Urheberschutz
alle Nutzungsrechte bei der DB

ARCHIVIERT IN: D:\SK_BAMBERG2_EBAMBERG2_PAE_LP-RBG_-TIEF ABK\VL\PG94-2.SKE

Verkehrsprojekt
Deutsche Einheit Schiene Nr. 8

Ausbaustrecke Nürnberg – Ebensfeld

Abschnitt Bamberg

Planfeststellung Bau-km 56,165 – 62,373
und Bau-km 0,000 – 2,408

Anlage 4.7
zur Planungsänderung

ersetzt
Anlage 4.6

In 20 Blättern — Blatt 12 neu

Im Auftrag der Deutschen Bahn

Planungsgesellschaft Bahnbau Deutsche Einheit mbH
Projektzentrum 8/3: Strecke Nürnberg – Erfurt
Erfurt, den 30.04.1996

PB DE
Az: 22/96

Planungsgemeinschaft ABS

SEIB Ingr.-Consult
90443 Nürnberg
Stromerstraße 5 Tel. 0911/20630-0

Emch + Berger GmbH Ingenieure und Planer
90429 Nürnberg
Rosenaustr. 4 Tel.0911/92634-0

Nürnberg, den 30.04.1996

	Datum	Name
bearb.	04.96	Bures
gez.	04.96	Ruchatz
gepr.	04.96	

Blatt Nr.
Auftrag Nr.

Maßstab 1:1000

Ausbaustrecke Nürnberg-Ebensfeld * PFA 22 Bamberg

Lageplan

km 1,2+59 – 1,8+14 Bamberg – Rottendorf
km 1,2+54 – 1,8+90 Bamberg – Hof
km 1,2+54 – 1,8+85 Nürnberg – Erfurt

Plan-Nummer: 094

Anlage Nr. 4

Ausgabe v.

Ersatz f.
Ursprung