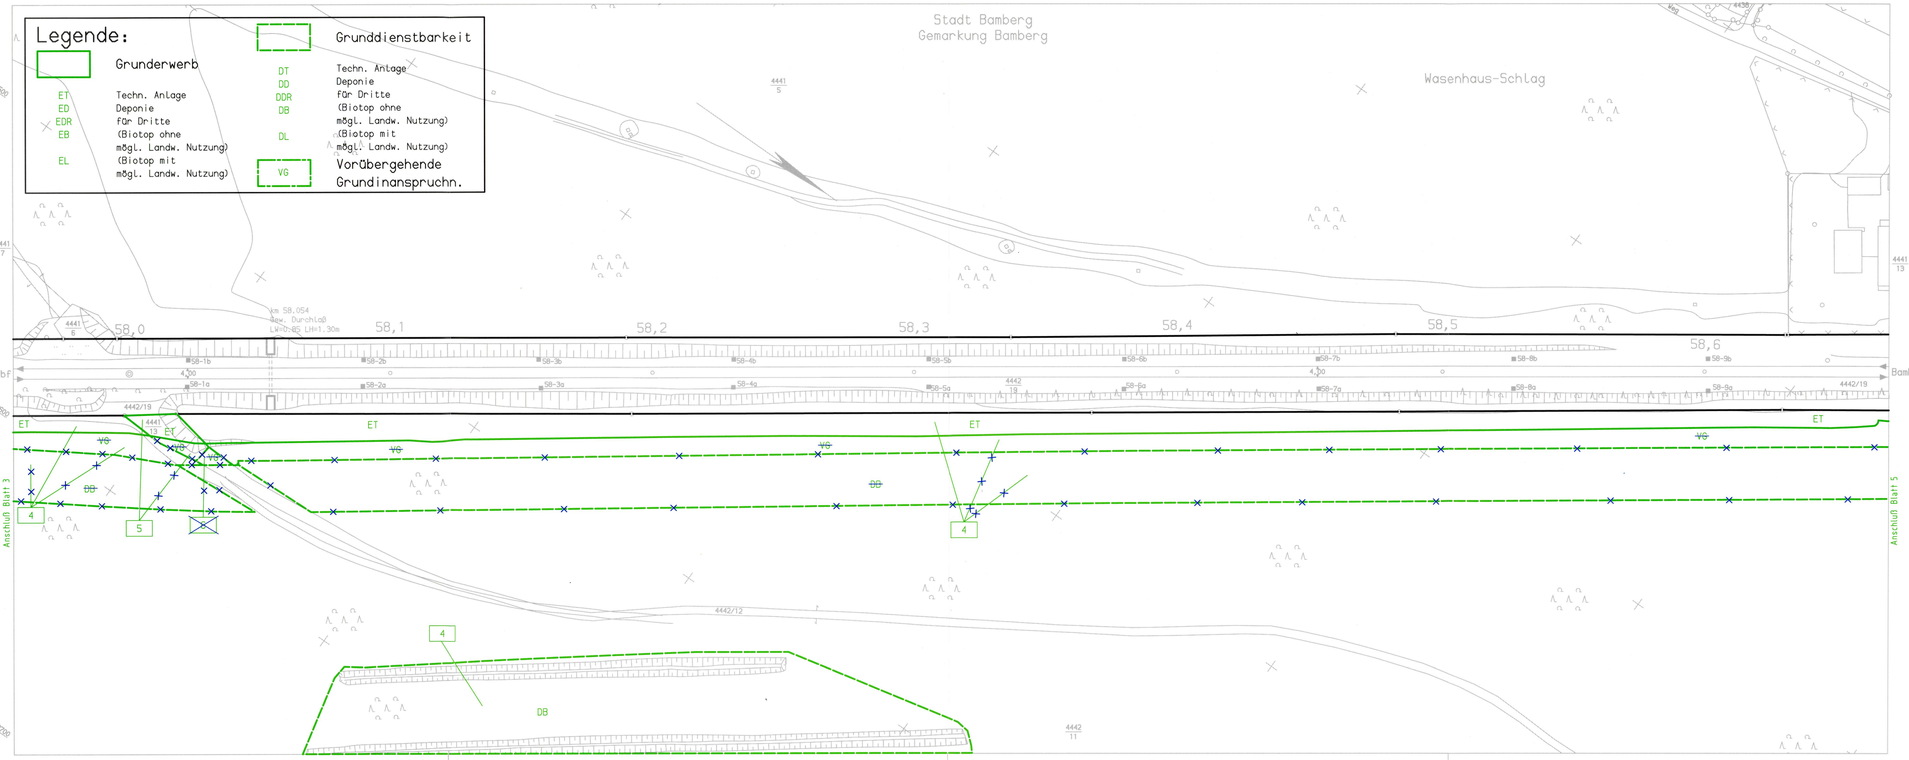

Verkehrsprojekt
Deutsche Einheit Schiene Nr. 8

VERKEHRSPROJEKTE DEUTSCHE EINHEIT

Ausbaustrecke Nürnberg – Ebensfeld

Abschnitt Bamberg

Planfeststellung Bau-km 56,165 – 62,373
und Bau-km 0,000 – 2,408

Anlage 5.4
zur Planungsänderung

geändert

PBDE PZ Erfurt, 30.04.1996
i.A. Brückner

In 20 Blättern — Blatt 4

Im Auftrag der Deutschen Bahn

Planungsgesellschaft Bahnbau Deutsche Einheit mbH
Projektzentrum 8/3: Strecke Nürnberg – Erfurt
Erfurt, den 02.05.1994
i.A. Brückner

PB DE
Az. 22/94

Planungsgemeinschaft ABS

SEIB Ing.-Consult
90443 Nürnberg
Stromerstraße 5 Tel. 0911/20630-0

Emch+Berger
Emch + Berger GmbH
Ingenieure und Planer
90429 Nürnberg
Rosenaustr. 4 Tel. 0911/92634-0

Nürnberg, den 15.04.1994 ppa. Rau

Blatt Nr.			
Auftrag Nr.			
	Datum	Name	
bearb.	04.94	Friedrich	
gez.	04.94	Paul	
gepr.	04.94	Schöbel	

Maßstab 1:1000/1:100

Ausbaustrecke Nürnberg-Ebensfeld " PFA 22 Bamberg

Grunderwerbsplan, Strecke

km 57,9+56 – 58,6+69

Plan-Nummer: 086

Anlage Nr. 5.1

Ausgabe v.

Ersatz f.

Ursprung

ARCHIVIERT IN: D:\SK_BAMBERG2.(BAMBERG2.BAHN_LP-PFS_BLAUE\INTRA5.ARC\V1\LP0B5.SHE