


Kronacher Straße

M 1:50

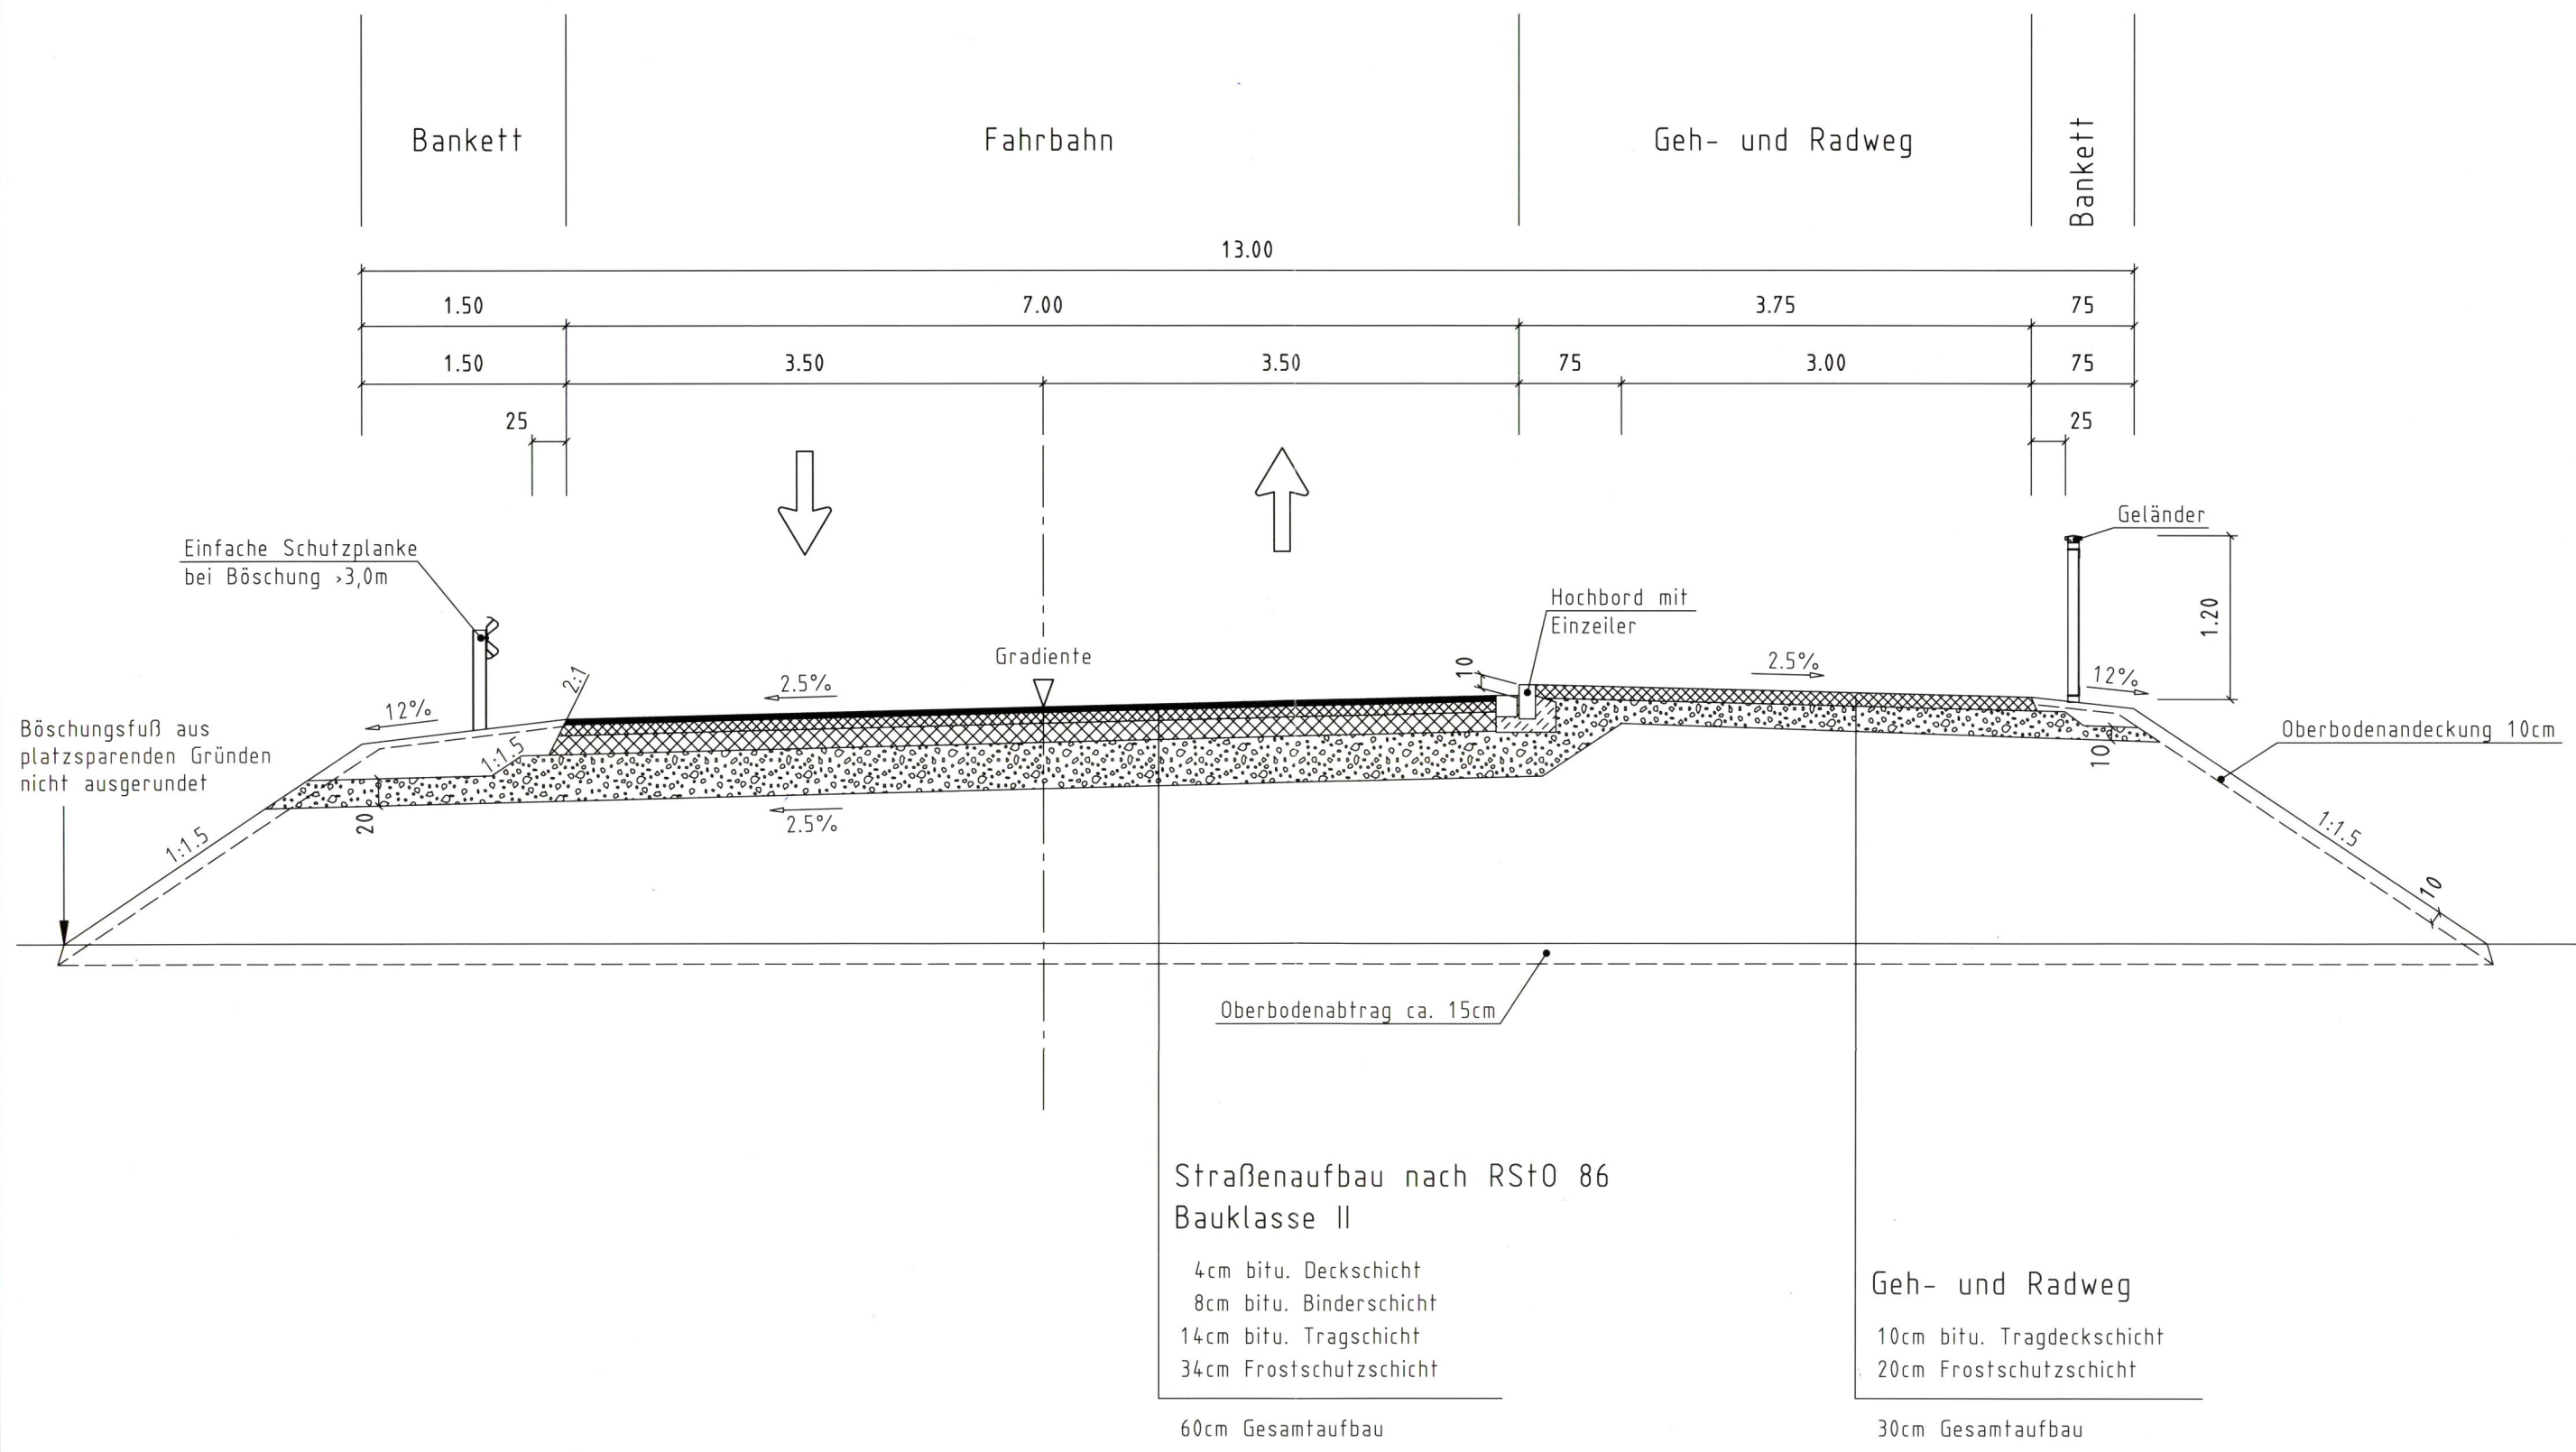

Verkehrsprojekt Deutsche Einheit Schiene Nr. 8



Ausbaustrecke Nürnberg – Ebersfeld Abschnitt Bamberg

Planfeststellung Bau-km 56,165 – 62,373
und Bau-km 0,000 – 2,408

Anlage 6.5
zur Planungsänderung

ersetzt
Anlage 6.3 und 6.4

Blatt 1 neu

Im Auftrag der Deutschen Bahn

Planungsgesellschaft Bahnbau
Deutsche Einheit mbH

Projektzentrum 8/3: Strecke Nürnberg – Erfurt
Erfurt, den 30.04.1996

PB DE

Az. 22/96

Planungsgemeinschaft ABS

SEIB Ing.-Consult
90443 Nürnberg
Stromerstraße 5 Tel. 0911/20630-0

Emch + Berger GmbH Ingenieure und Planer
90429 Nürnberg
Rosenaustr. 4 Tel. 0911/92634-0
Nürnberg, den 30.04.1996 *ppp Reil*

| Blatt Nr. | |
|--------------|-----------------|
| Auftrag Nr. | |
| Datum | Name |
| bearb. 03.96 | Bures |
| gez. 03.96 | Ruchatz |
| gepr. 03.96 | <i>i.v.d.m.</i> |

Maßstab: 1:50

Ausbaustrecke Nürnberg-Ebersfeld * PFA 22 Bamberg

Kronacher Straße
Regelquerschnitt

Plan-Nummer:
Anlage Nr. 6.11

Ausgabe v.
Ersatz f.
Ursprung