


Zufahrt zur Coburger Straße
 Anliegerweg Fl. Nr. 6 502 zwischen den Kleingärten
 M 1:50

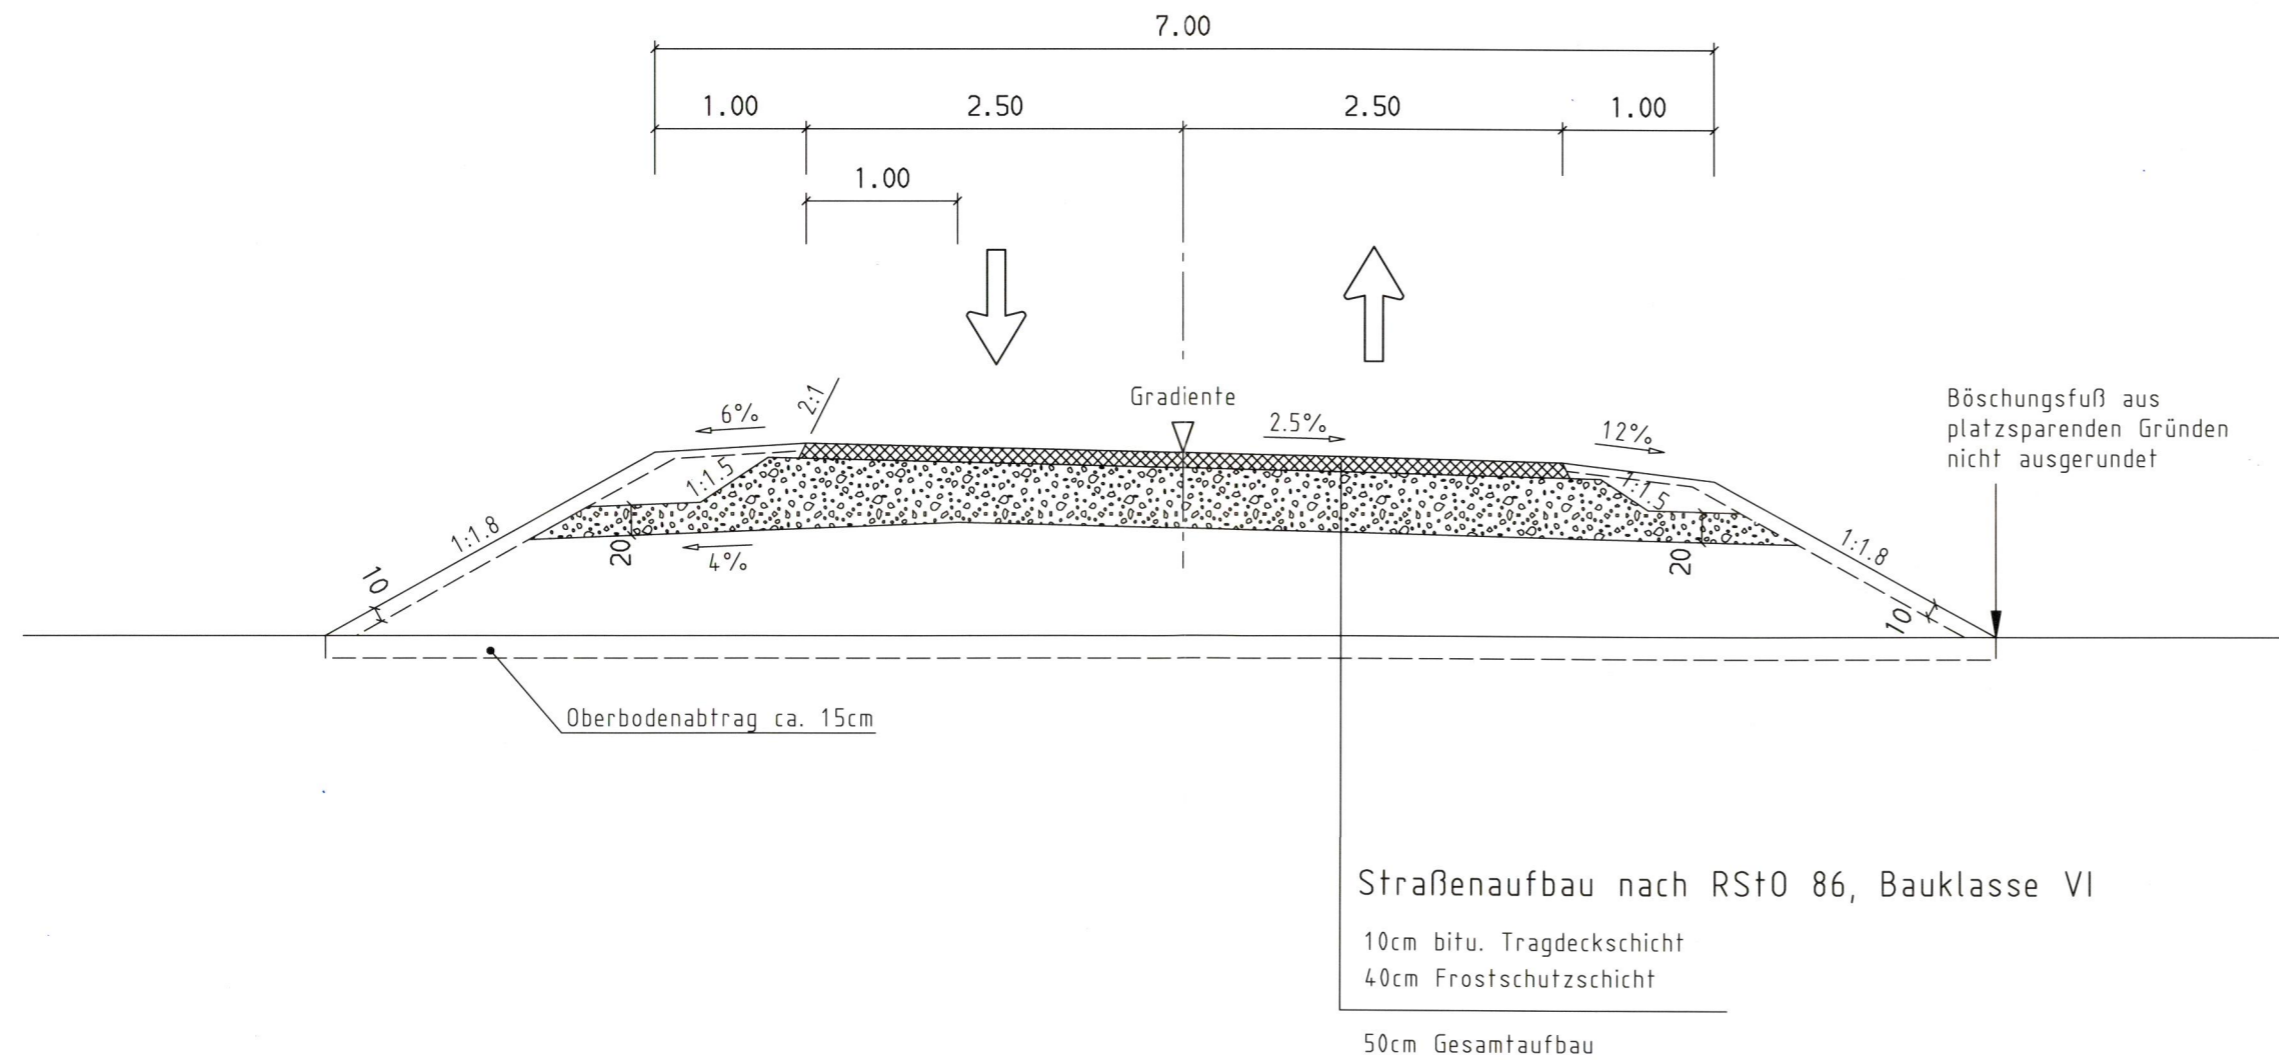

Verkehrsprojekt
 Deutsche Einheit Schiene Nr. 8



Ausbaustrecke Nürnberg – Ebensfeld
 Abschnitt Bamberg

Planfeststellung Bau-km 56,165 – 62,373
 und Bau-km 0,000 – 2,408

Anlage 6.12
 zur Planungsänderung

neue Anlage

Blatt 1

Im Auftrag der Deutschen Bahn

Planungsgesellschaft Bahnbau
 Deutsche Einheit mbH

Projektzentrum 8/3: Strecke Nürnberg – Erfurt
 Erfurt, den 30.04.1996

PB DE

Az. 22/96

Planungsgemeinschaft ABS

SEIB Ing.-Consult
 90443 Nürnberg
 Stromerstraße 5 Tel. 0911/20630-0

**Emch + Berger GmbH
 Ingenieure und Planer**
 90429 Nürnberg
 Rosenaustr. 4 Tel. 0911/92634-0

Nürnberg, den 13.03.1996 PPA ReLi

Blatt Nr.		
Auftrag Nr.		
	Datum	Name
bearb.	03.96	Bures
gez.	03.96	Ruchatz
gepr.	03.96	Hauner

Maßstab Ausbaustrecke Nürnberg-Ebensfeld * PFA 22 Bamberg

1:50 Anliegerweg im Gleisdreieck
 Regelquerschnitt

Plan-Nummer:

Anlage Nr. 6.19

Ausgabe v.
 Ersatz f.
 Ursprung