



Ausbaustrecke Nürnberg – Ebensfeld
Abschnitt Bamberg

Planfeststellung Bau-km 56,165 – 62,373
und Bau-km 0,000 – 2,408

Anlage 7.1
zur Planungsänderung


ersetzt durch
Anlage 7.2

PBDE PZ Erfurt, 30.04.1996

i.A. Hückler

In 6 Blättern

Blatt 5

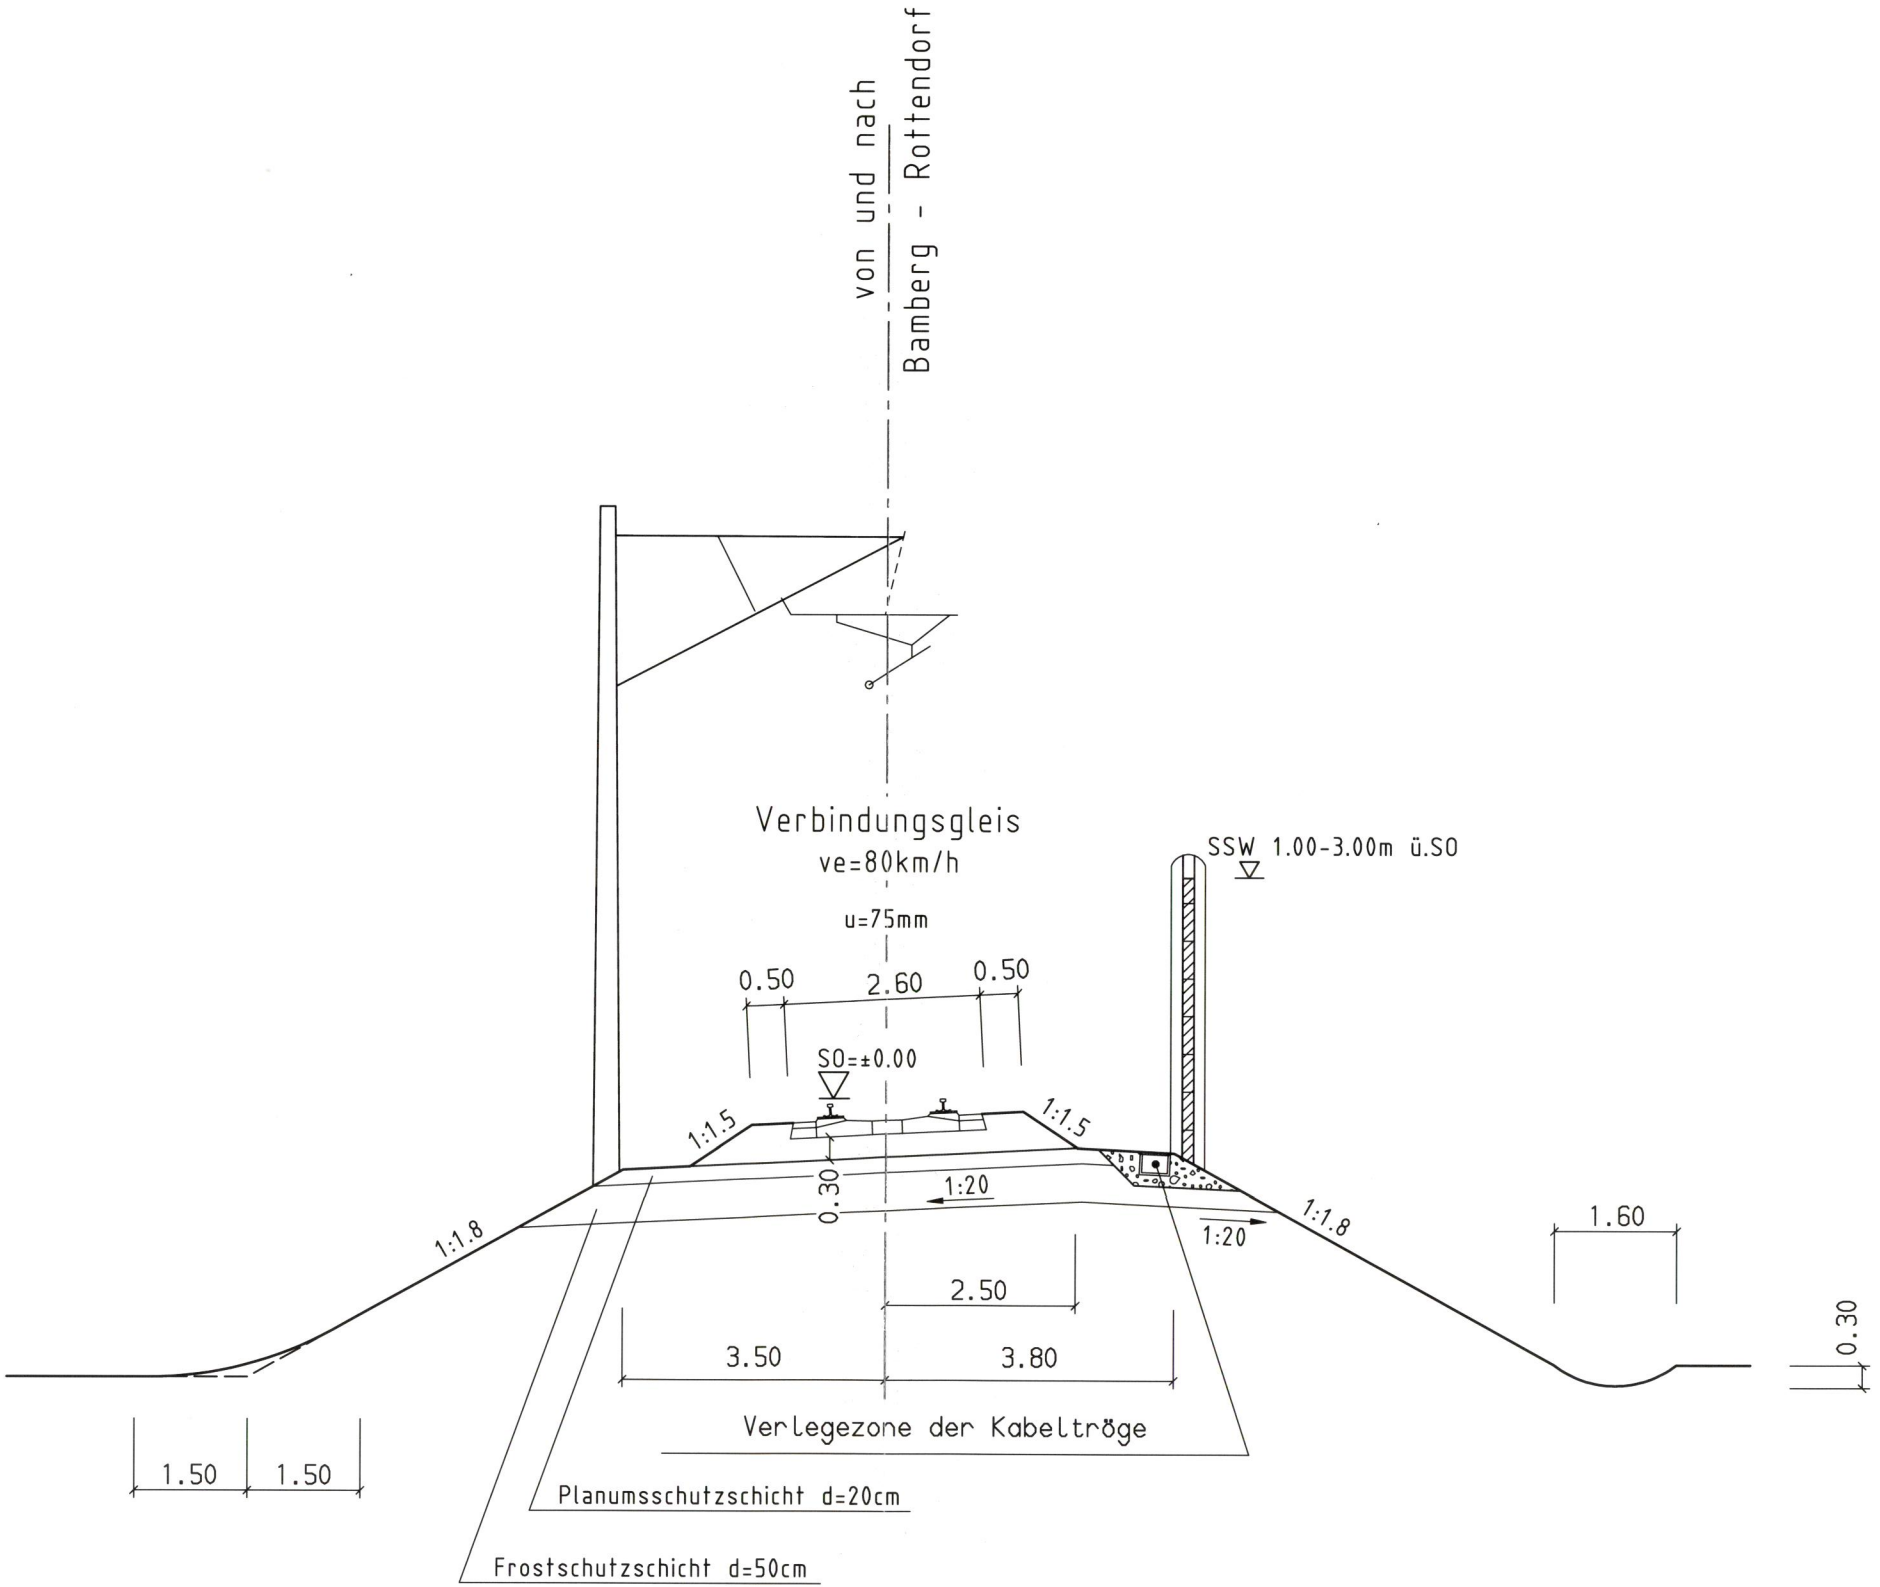

Im Auftrag der Deutschen Bahn

Planungsgesellschaft Bahnbau
Deutsche Einheit mbH

Projektzentrum 8/3: Strecke Nürnberg – Erfurt
Erfurt, den 02.05.1994

i.A. Hückler

PB DE

Az. 22/94

Planungsgemeinschaft ABS

SEIB Ing.-Consult
90443 Nürnberg
Stromerstraße 5 Tel. 0911/20630-0

Emch + Berger GmbH Ingenieure und Planer
90429 Nürnberg
Königsplatz 4 Tel. 0911/92634-0

Nürnberg, den 29.03.1994 *ppa Reil*

Blatt Nr.	
Auftrag Nr.	
	Datum Name
bearb.	03.94 Bures
gez.	03.94 Behninger
gepr.	03.94 Prüßner

Plan-Nummer:

Ausgabe v.

Ersatz f.

Ursprung

Maßstab: Ausbaustrecke Nürnberg-Ebensfeld * PFA 22 Bamberg

1:100

Regelquerschnitt
Verbindungsgleis

Anlage Nr. 7.1

ARCHIVIERT IN: DISK_BAMBERGZ_1_BAMBERGZ_PAEV.OP-VBGL-TIEF.ARK\VI 22RQP5-PFS_SHE