


Verbindungsgleis

M 1:100

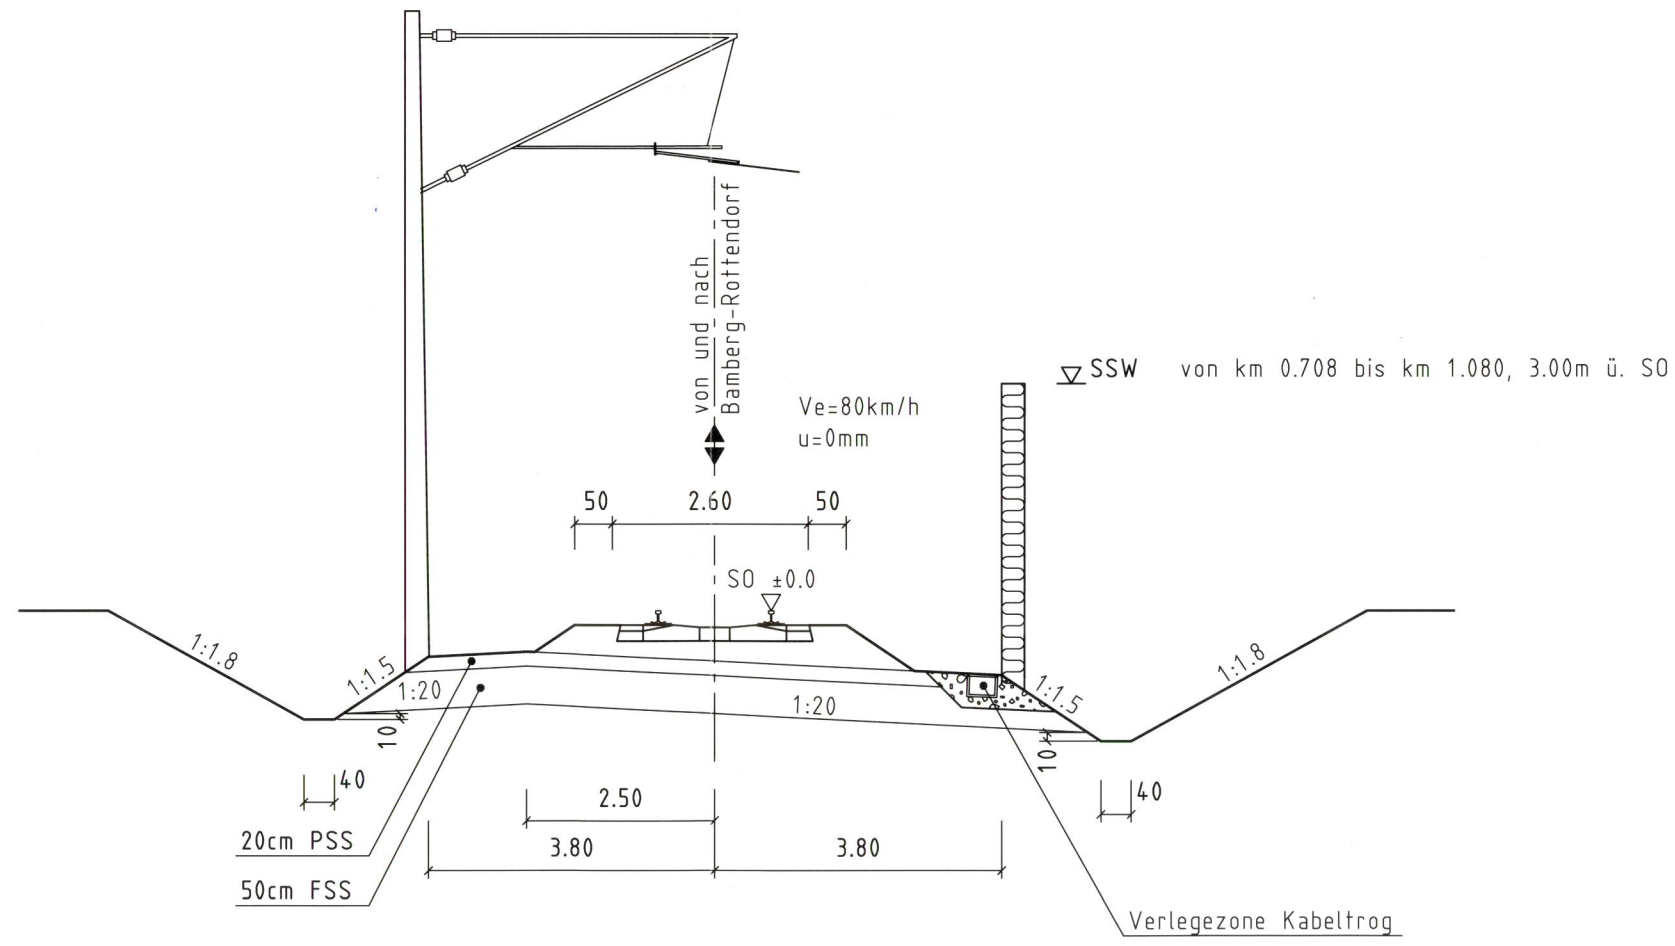

Verkehrsprojekt Deutsche Einheit Schiene Nr. 8



Ausbaustrecke Nürnberg – Ebensfeld Abschnitt Bamberg

Planfeststellung Bau-km 56,165 – 62,373
und Bau-km 0,000 – 2,408

Anlage 7.2
zur Planungsänderung

ersetzt
Anlage 7.1

Blatt 5 neu

Im Auftrag der Deutschen Bahn

Planungsgesellschaft Bahnbau
Deutsche Einheit mbH

Projektzentrum 8/3: Strecke Nürnberg – Erfurt
Erfurt, den 30.04.1996

A. Hinder Az. 22/96

PB DE

Planungsgemeinschaft ABS

SEIB Ing.-Consult
90443 Nürnberg
Stromerstraße 5 Tel. 0911/20630-0

Emch + Berger GmbH Ingenieure und Planer
90429 Nürnberg
Rosenaustr. 4 Tel. 0911/92634-0
Nürnberg, den 30.04.1996 *ppa Reil*

Blatt Nr.	
Auftrag Nr.	
	Datum Name
bearb.	03.96 Bures
gez.	03.96 Ruchatz
gepr.	03.96 <i>i.v. Schmidt</i>

Plan-Nummer:

Anlage Nr. 7.1

Ausgabe v.

Ersatz f.

Ursprung

Maßstab: 1:100

Ausbaustrecke Nürnberg-Ebensfeld * PFA 22 Bamberg

Verbindungsgleis
Regelquerschnitt

ARCHIVIERT IN: DISK_BAMBERGZ_IBAMBERGZ_PAEV_OP-VBGL-TIEF_ARCHIVIRG-VERB_GL_SHE