


Querprofil km 1.320
Charakteristischer Trog - Querschnitt

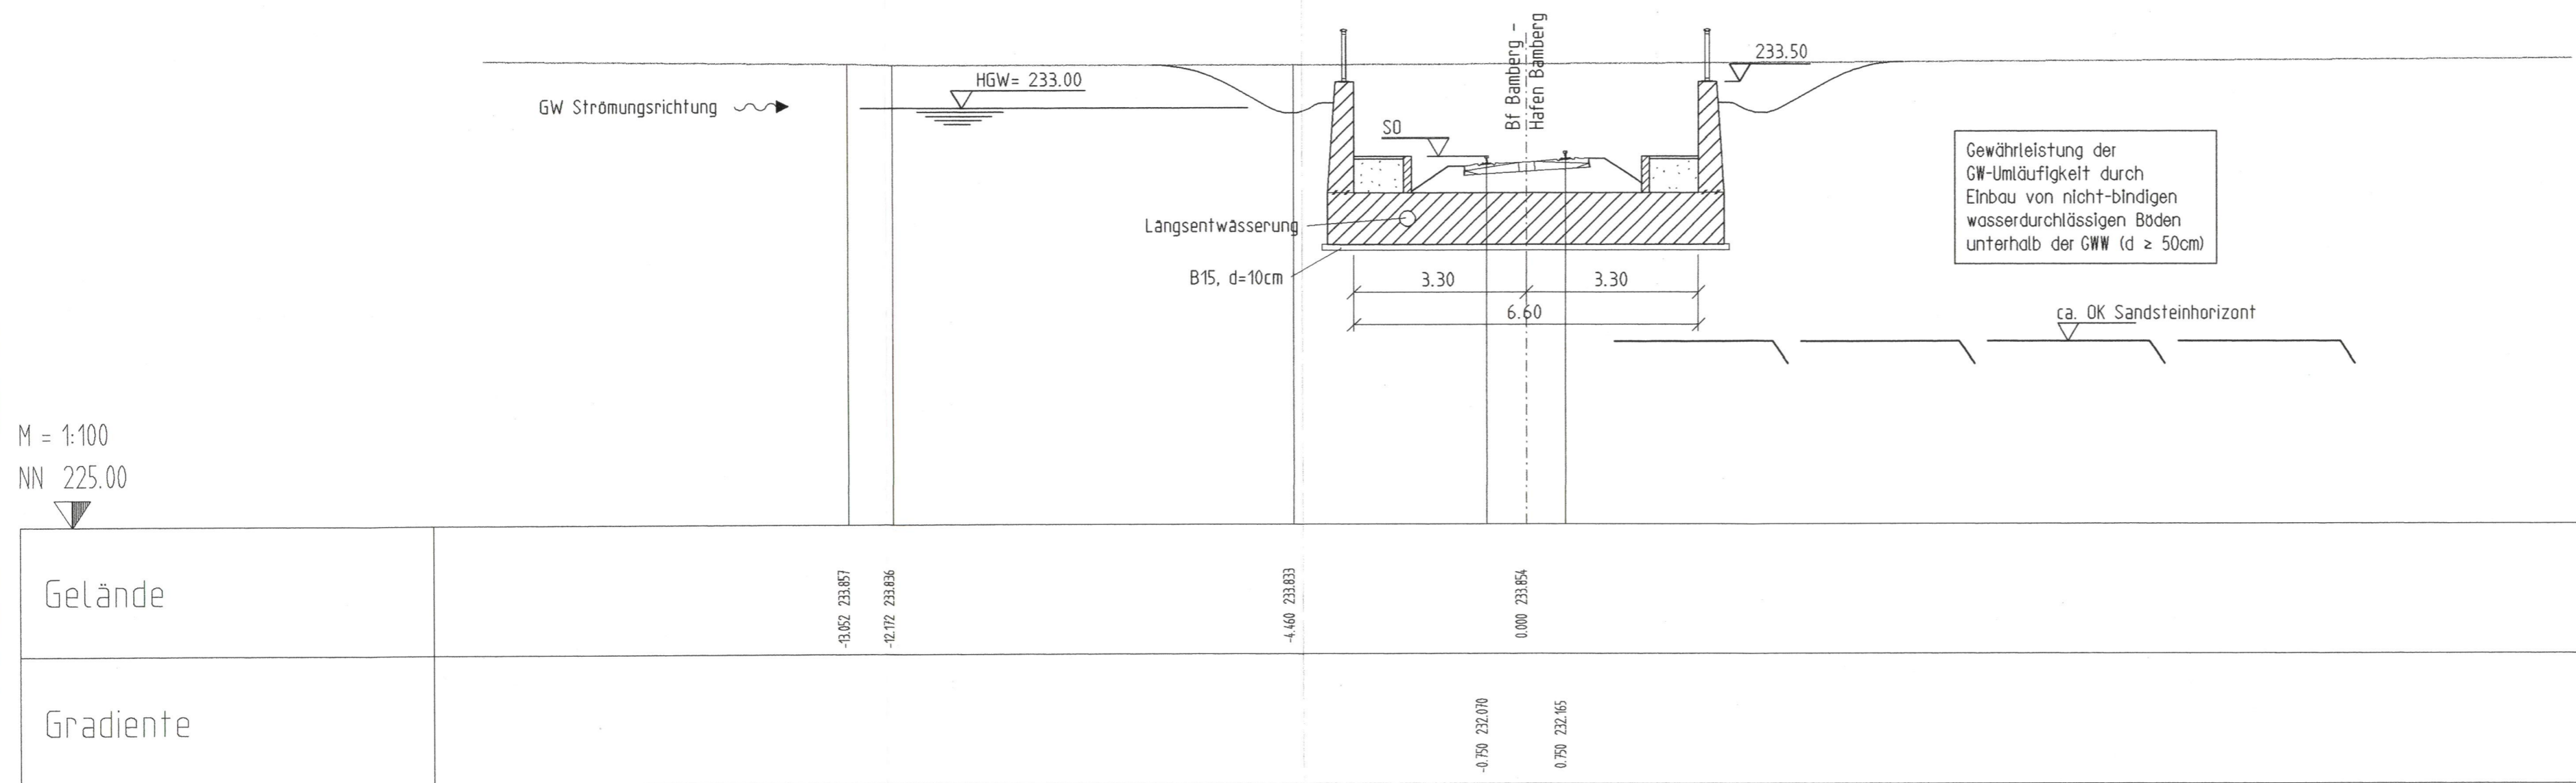

M = 1:100
NN 225.00



Ausbaustrecke Nürnberg - Ebensfeld
Abschnitt Bamberg

Planfeststellung Bau-km 56,165 - 62,373
und Bau-km 0,000 - 2,408

- Anlage 1.8 Blatt 2
zur 2. Planänderung
- Ersetzt Anlage -
der Planfeststellung
- Ersetzt Anlage -
der 1. Planänderung

In 3 Blättern

Blatt 2

Im Auftrag der Deutschen Bahn

Planungsgesellschaft Bahnbau
Deutsche Einheit mbH
Projektzentrum Nürnberg

PB DE

Nürnberg, den 03.11.1997

A. Hoff

Planungsgemeinschaft ABS		Blatt Nr. 2
SEIB Ing.-Consult	Emch + Berger GmbH Ingenieure und Planer	Auftrag Nr. 061.96.0115
90443 Nürnberg Stromerstraße 5 Tel. 0911/20630-0	90429 Nürnberg Roseustraße 4 Tel. 0911/92634-0	Datum Name
	Nürnberg, den 28.10.97 ppa Reil	bearb. 10/97 Bures
		gez. 10/97 Ruchatz
		gepr. 10/97 Schmitt

Maßstab Ausbaustrecke Nürnberg-Ebensfeld

1: 100 Querprofil km 1.320

Hafengleis

Plan - Nummer :

Anlage Nr. 1.8

Ausgabe v.

Ersatz f.

Ursprung