

Legende:


- Bestand
- - - Gemeindegrenze
- Gewässer, Gerinne
- ▨ Flächen, die durch das Vorhaben in Anspruch genommen werden (Planfeststellungsgrenze)

Verkehrsprojekt Deutsche Einheit Schiene Nr. 8

Ausbautrecke Nürnberg - Ebensfeld

VDE 8.1 ABS, 3. Baustufe, Knoten Bamberg PFA 22 - Bamberg
 Strecke 5900 km 0,000 - 62,373
 Strecke 5100 km 0,000 - 2,408

3. Planänderung nach § 73 Abs. 8 VwVfG
 ersetzt die 1. Auslegung der Planfeststellungsunterlage
 (inklusive 1. und 2. Planänderung nach § 73 Abs. 8 VwVfG)

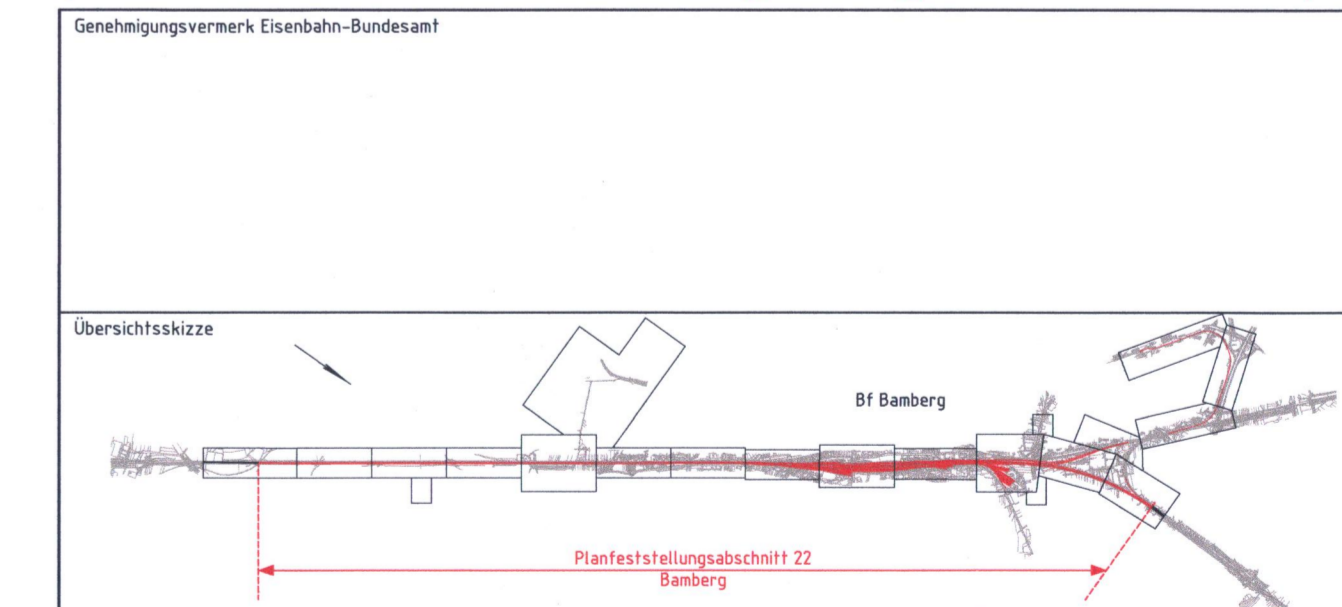

0	3. Planänderungsverfahren: Antragfassung	14.10.2020
Index	Änderungen bzw. Ergänzungen	Planungsstand

Genehmigungsplanung: Unterlage für eine Entscheidung nach § 18 AEG

Vorhabenträger: DB Netz AG Regionalbereich Süd Sandstraße 38-40 90443 Nürnberg	DB Station&Service AG Regionalbereich Süd Bahnhofplatz 9 90443 Nürnberg	DB Energie GmbH Südwestpark 48 90449 Nürnberg	Planzeichen: 22GP 000101 02200 003 0 Projekt-Nr.: E.1637260008
Vertreter des Vorhabenträgers: DB Netz AG Großringstraße Südost Knoten Bamberg Kurt-Schumacher-Straße 99884 Erfurt	Planerfassung: ARGE Knoten Bamberg i./o. Obermayer Plänen + Beraten GmbH Thomsenstraße 43 99884 Erfurt	Hahnsystem: DB REF 16 Koordinatensystem: DB REF 16 Ursprungsplan: BfH/PS/BE Maßstab: 1:5000	Datum: 14.10.2020 Unterschrift: <i>[Signature]</i>

Planblatt: Übersichtstageplan

Strecke 5900, km 60,395 - 62,373
 Strecke 5100, km 0,000 - 2,408