

Verkehrsprojekt Deutsche Einheit Schiene Nr. 8

Ausbautrecke Nürnberg - Ebersfeld

VDE 8.1 ABS, 3. Baustufe, Knoten Bamberg PFA 22 - Bamberg

Strecke 5900 km 56,165 - 62,373

Strecke 5100 km 0,000 - 2,408

3. Planänderung nach § 73 Abs. 8 VwVfG

ersetzt die 1. Auslegung der Planfeststellungsunterlage (inklusive 1. und 2. Planänderung nach § 73 Abs. 8 VwVfG)

Genehmigungsvermerk Eisenbahn-Bundesamt



0	3. Planänderungsverfahren: Antragsfassung	14.10.2020
Index	Änderungen bzw. Ergänzungen	Planungsstand

Genehmigungsplanung: Unterlage für eine Entscheidung nach § 18 AEG

Vorhabenträger:	DB NETZ	DB Station&Service AG	DB NETZ	DB Energie GmbH	DB NETZ	Planzeichen: 22GP 207001 04.016 001
DB Netz AG Regionalbereich Süd Sandstraße 38-40 90443 Nürnberg	DB NETZ	DB Station&Service AG Regionalbereich Süd Bahnhofplatz 9 90443 Nürnberg	DB NETZ	DB Energie GmbH Südwestpark 48 90449 Nürnberg	DB NETZ	Projekt-Nr.: E.1637260008
Vertreter des Vorhabenträgers:	Planverfasser:	Höhensystem:	DB REF 16	Koordinatensystem:	DB REF 16	Ursprungsplan:
DB Netz AG Großprojekte Südost Knoten Bamberg Kurt-Schumacher-Straße 1 99084 Erfurt	ARGE Knoten Bamberg c/o Obermeyer Planen + Beraten GmbH Thomasstraße 83 99084 Erfurt	DB REF 16	DB REF 16	Ursprungsplan:	DB REF 16	Blattgröße:
14.10.2020 Datum	14.10.2020 Datum	DB REF 16	DB REF 16	Blattgröße:	DB REF 16	1189 x 297 mm
Unterschrift	Unterschrift	DB REF 16	DB REF 16	Blattgröße:	DB REF 16	Maßstab:
Unterschrift	Unterschrift	DB REF 16	DB REF 16	Blattgröße:	DB REF 16	1:1000

Planer:	Lageplan
Planinhalt:	Strecke 5107, km 0,541 - 1,227

Legende:

- Bestand
- Neubau/Änderung
- Rückbau
- äußere Grenze der vorhabenträgerigen Grundstücke
- tangierende Planung (nachrichtliche Darstellung)
- Planfeststellungsabschnitt 21 - Verfahren noch nicht abgeschlossen
- Planfeststellungsabschnitt 23/24 - Verfahren abgeschlossen
- Grenzen Wasserschutzzonen
- Planfeststellungsgrenze

Kataster


- Kreis- / Gemeindegrenze
- Gemarkungsgrenze
- Flurstücksgrenze
- Zugehörigkeitsshaken
- Flurstücksnummer

laufende Nummer im Bauwerksverzeichnis

116 oder 2029

Nr.

- Lärmschutzwand mit Tür
- Böschung
- Gleis S-Bahn
- Gleis für Reise- und Güterzüge
- Gleis für Güterzüge
- Trafostation
- Trogtrasse (Kabelkanal) mit Kabelschacht
- Entwässerungsgraben mit Fließrichtung
- Versickerungsanlage (Graben, Becken, Mulde)
- Mulde
- Stützwand
- Anprallschutz
- Tor
- Zaun mit Tür
- Hecke gemeinschaftlich
- Leitplanke
- Straßenablauf
- Einstiegsschacht / Entwässerungsleitung mit Fließrichtung
- rohrloser Entwässerungsgraben
- Rohr-Rigolelement
- Durchlass
- Lichtmast
- Schaltschrank
- Schieber für Wasserleitung
- Überflurhydrant; Unterflurhydrant
- Schrankenkasten mit Schrankenbaum
- rotes Blinklicht
- Laub-, Nadelbaum
- DB-Gebäude mit Überdachung
- Treppe
- Rampe

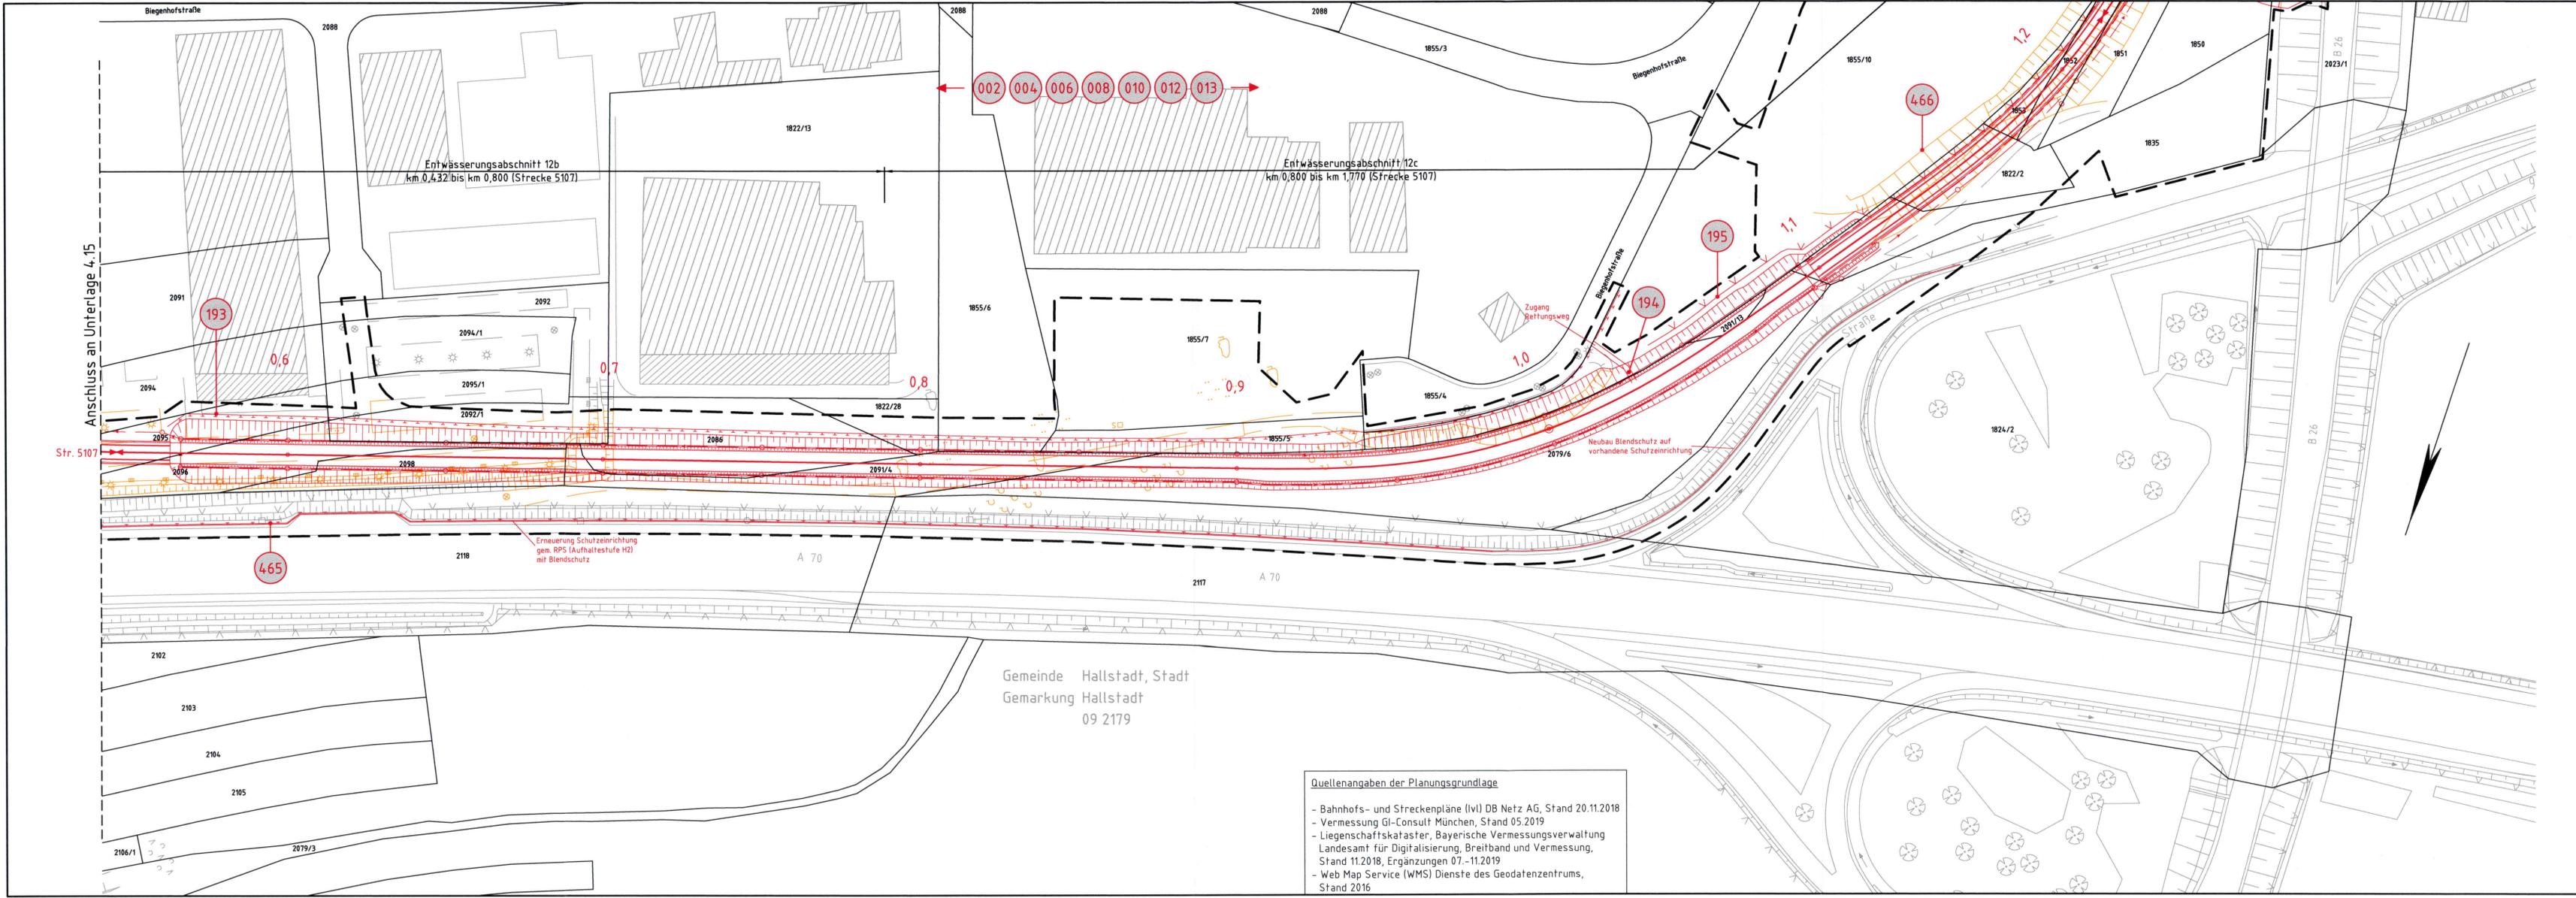

Gemeinde Hallstadt, Stadt
Gemarkung Hallstadt
09 2179

Quellenangaben der Planungsgrundlage

- Bahnhofs- und Streckenpläne (IvI) DB Netz AG, Stand 20.11.2018
- Vermessung GI-Consult München, Stand 05.2019
- Liegenschaftskataster, Bayerische Vermessungsverwaltung Landesamt für Digitalisierung, Breitband und Vermessung, Stand 11.2018, Ergänzungen 07.-11.2019
- Web Map Service (WMS) Dienste des Geodatenzentrums, Stand 2016