


Verkehrsprojekt Deutsche Einheit Schiene Nr. 8

Ausbaustrecke Nürnberg - Ebersfeld

VDE 8.1 ABS, 3. Baustufe, Knoten Bamberg PFA 22 - Bamberg
 Strecke 5900 km 56,165 - 62,373
 Strecke 5100 km 0,000 - 2,408

3. Planänderung nach § 73 Abs. 8 VwVfG
 ersetzt die 1. Auslegung der Planfeststellungsunterlage
 (inklusive 1. und 2. Planänderung nach § 73 Abs. 8 VwVfG)

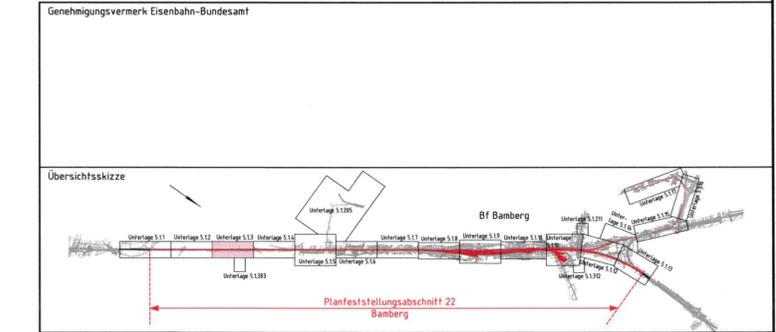

0	3. Planänderungsverfahren: Antragsfassung	14.10.2020
Index	Änderungen bzw. Ergänzungen	Planungsstand

Genehmigungsplanung: Unterlage für eine Entscheidung nach § 18 AEG

Vorhabenträger: DB Netz AG Regionalbereich Süd Sandstraße 38-40 90443 Nürnberg		DB Station&Service AG Regionalbereich Süd Bahnhofplatz 9 90443 Nürnberg		DB Energie GmbH Südwestpark 48 90449 Nürnberg		Planzeichen: 22GP 011001 05103 001 0 Projekt-Nr.: E.1637260008
gez.	09/2020	Gez.	Grunwald			
bearb.	09/2020	Bearb.	Berndt			
gepr.	09/2020	Gepr.	Grisam			

Vertreter des Vorhabenträgers: DB Netz AG Großprojekte Südost Knoten Bamberg Kurt-Schumacher-Straße 1 99084 Erfurt Datum: 14.10.2020 Unterschrift: <i>Alfons Plautner</i>	Planverfasser: ARGE Knoten Bamberg c/o Obermeyer Planen + Beraten GmbH Thomasstraße 83 99084 Erfurt Datum: 14.10.2020 Unterschrift: <i>i.v.z.</i>	Höhenystem: DB REF 16 Koordinatensystem: DB REF 16 Ursprungsplan: Blattgröße: 1189 x 297 mm Maßstab: 1:1000
--	---	---

Planart: Grunderwerbsplan

Planinhalt:
 Strecke 5900, km 57,244 - 57,956


Legende:

- Bestand
- äußere Grenze der vorhabenträgereigenen Grundstücke
- Planfeststellungsgrenze
- Kreis-/Gemeindegrenze
- Gemarkungsgrenze
- Flurstücksgrenze
- Zugehörigkeitshaken
- Flurstücksnummer

Kataster

Nr. laufende Nummer im Grunderwerbsverzeichnis

- Erwerb
- vorübergehende Inanspruchnahme
- dingliche Sicherung

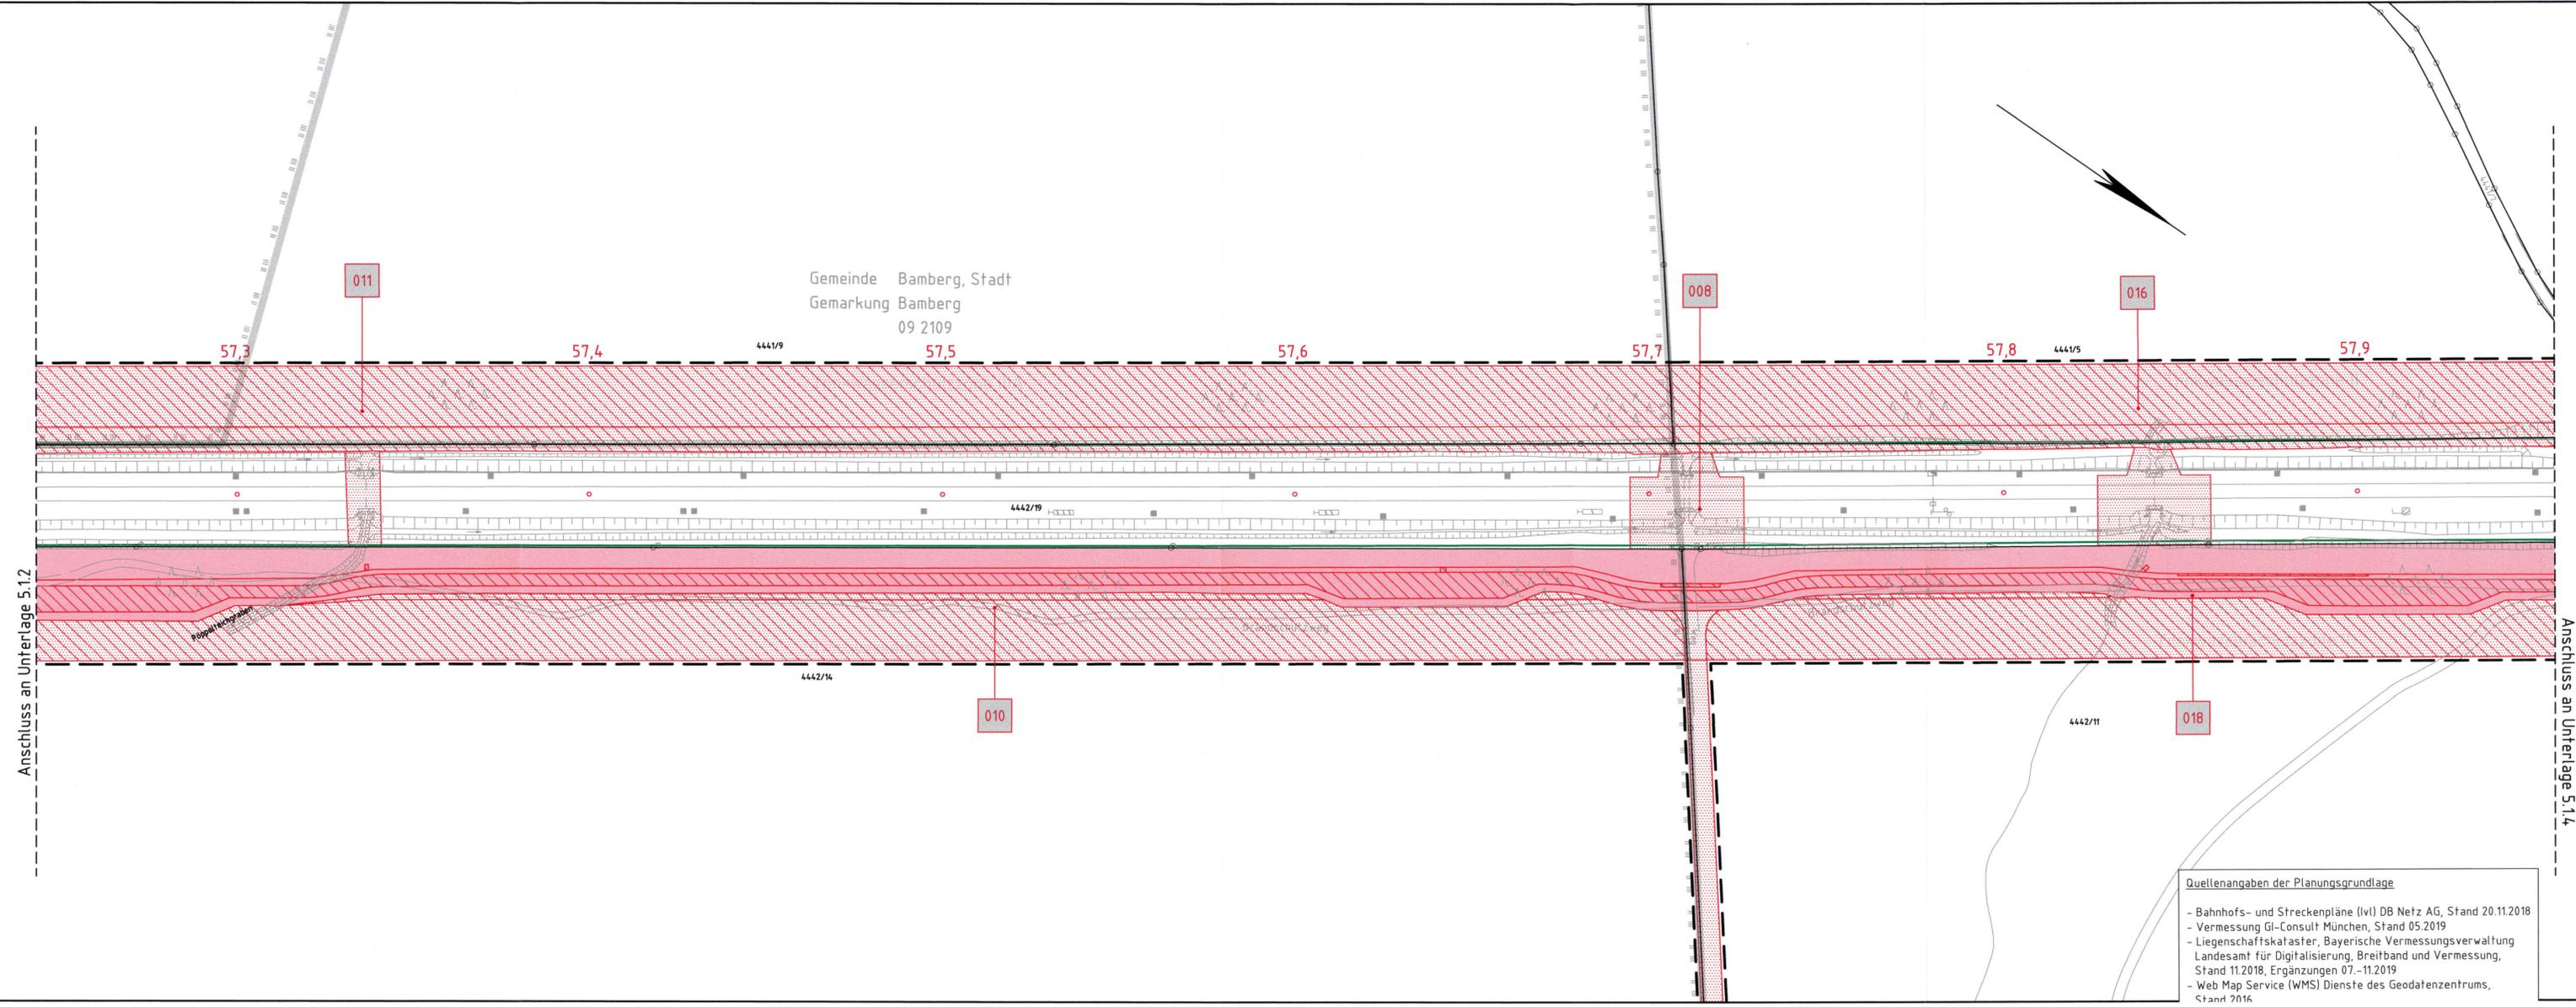

Quellenangaben der Planungsgrundlage

- Bahnhofs- und Streckenpläne (IvI) DB Netz AG, Stand 20.11.2018
- Vermessung GI-Consult München, Stand 05.2019
- Liegenschaftskataster, Bayerische Vermessungsverwaltung Landesamt für Digitalisierung, Breitband und Vermessung, Stand 11.2018, Ergänzungen 07.-11.2019
- Web Map Service (WMS) Dienste des Geodatenzentrums, Stand 2016

Anschluss an Unterlage 5.1.2

Anschluss an Unterlage 5.1.4

Gemeinde Bamberg, Stadt
 Gemarkung Bamberg
 09 2109