

- Legende:**
- Bestand
 - äußere Grenze der vorhabenträgereigenen Grundstücke
 - Planfeststellungsgrenze
 - Kreis-/ Gemeindegrenze
 - Gemarkungsgrenze
 - Flurstücksgrenze
 - Zugehörigkeitshaken
 - Flurstücksnummer

- Nr.**
- laufende Nummer im Grunderwerbsverzeichnis
 - Erwerb
 - vorübergehende Inanspruchnahme
 - dingliche Sicherung

Quellenangaben der Planungsgrundlage


- Bahnhofs- und Streckenpläne (IvI) DB Netz AG, Stand 20.11.2018
- Vermessung GI-Consult München, Stand 05.2019
- Liegenschaftskataster, Bayerische Vermessungsverwaltung Landesamt für Digitalisierung, Breitband und Vermessung, Stand 11.2018, Ergänzungen 07.-11.2019
- Web Map Service (WMS) Dienste des Geodatenzentrums, Stand 2016

Verkehrsprojekt Deutsche Einheit Schiene Nr. 8

Ausbaustrecke Nürnberg - Ebersfeld

VDE 8.1 ABS, 3. Baustufe, Knoten Bamberg PFA 22 - Bamberg
 Strecke 5900 km 56,165 - 62,373
 Strecke 5100 km 0,000 - 2,408

3. Planänderung nach § 73 Abs. 8 VwVfG
 ersetzt die 1. Auslegung der Planfeststellungsunterlage
 (inklusive 1. und 2. Planänderung nach § 73 Abs. 8 VwVfG)

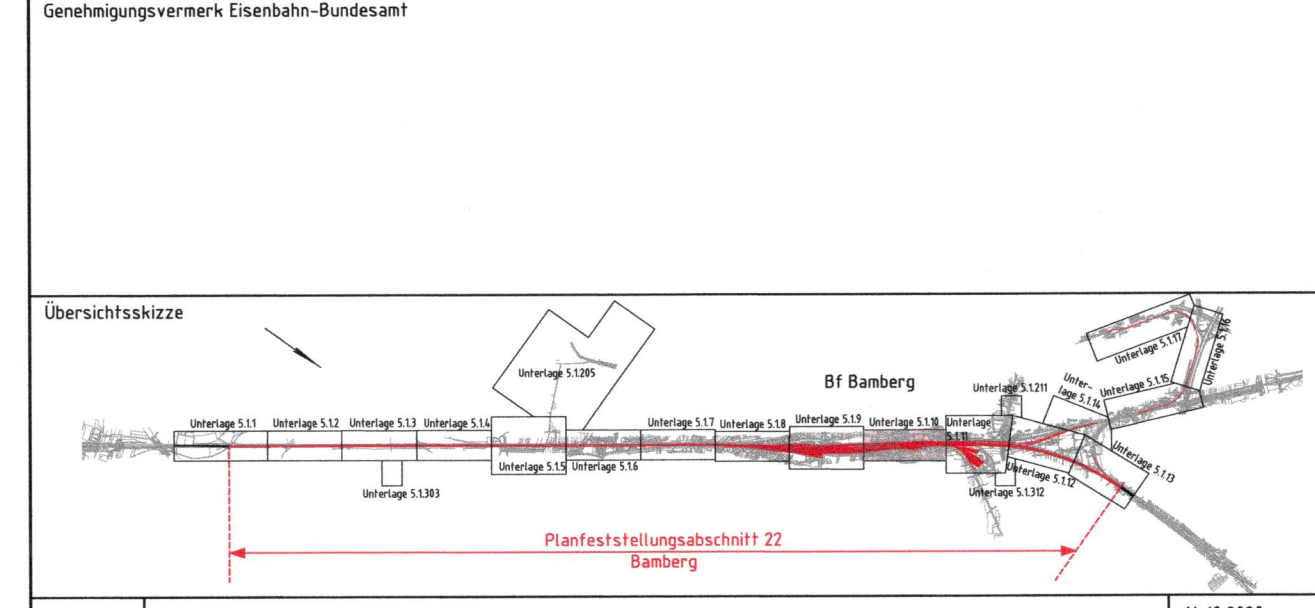

0	3. Planänderungsverfahren: Antragsfassung	14.10.2020
Index	Änderungen bzw. Ergänzungen	Planungsstand

Genehmigungsplanung: Unterlage für eine Entscheidung nach § 18 AEG

Vorhabenträger: DB Netz AG Regionalbereich Süd Sandstraße 38-40 90443 Nürnberg		DB Station&Service AG Regionalbereich Süd Bahnhofplatz 9 90443 Nürnberg		DB Energie GmbH Südwestpark 48 90449 Nürnberg		DB Netz AG	
Planzeichen: 22GP 012001 05110 001 0		Projekt-Nr.: E.1637260008		Datum 09/2020		Name Grunwald	
bearb. 09/2020		Berndt		gepr. 09/2020		Grisam	

Vertreter des Vorhabenträgers: DB Netz AG Großprojekte Südost Knoten Bamberg Kurt-Schumacher-Straße 99084 Erfurt		Planverfasser: ARGE Knoten Bamberg c/o Obermeyer Planen + Beraten GmbH Thomasstraße 83 99084 Erfurt		Höhen-system: DB REF 16	
Datum: 14.10.2020 Unterschrift: <i>Alfons Plante</i>		Datum: 14.10.2020 Unterschrift: <i>i.v. P. J. J.</i>		Koordinatensystem: DB REF 16	
Planart: Grunderwerbsplan		Ursprungsplan:		Blattgröße: 1189 x 297 mm	
Planinhalt:		Maßstab: 1:1000		Datum:	

Strecke 5900, km 62,238 - 62,373
 Strecke 5100, km 0,000 - 0,652