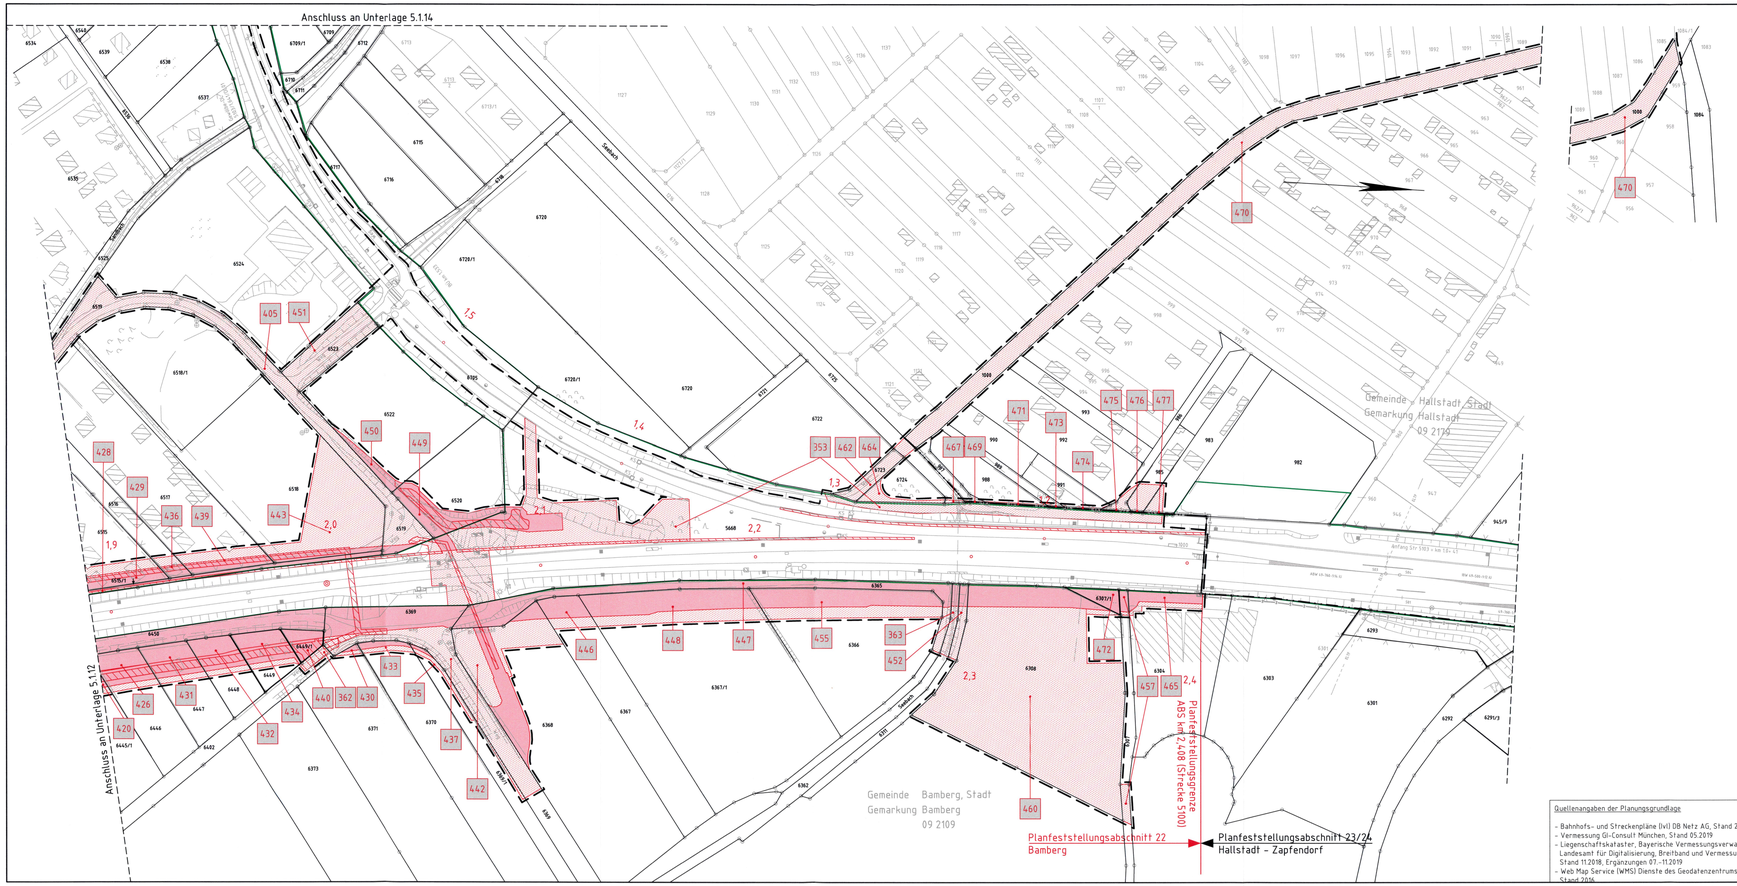

Unterlage 5.1.13

Verkehrsprojekt Deutsche Einheit Schiene Nr. 8

Ausbaustrecke Nürnberg - Ebensfeld

VDE 8.1 ABS, 3. Baustufe, Knoten Bamberg PFA 22 - Bamberg
Strecke 5900 km 56,165 - 62,373
Strecke 5100 km 0,000 - 2,408

3. Planänderung nach § 73 Abs. 8 VwVfG

ersetzt die 1. Auslegung der Planfeststellungsunterlage (inklusive 1. und 2. Planänderung nach § 73 Abs. 8 VwVfG)

Legende:

- Bestand
- äußere Grenze der vorhabenträgereigenen Grundstücke
- Planfeststellungsgrenze
- Kreis-/ Gemeindegrenze
- Gemarkungsgrenze
- Flurstücksgrenze
- Zugehörigkeitshaken
- Flurstücksnummer

(Kataster)

- Nr. — laufende Nummer im Grunderwerbsverzeichnis
- Erwerb
- vorübergehende Inanspruchnahme
- dingliche Sicherung

Quellenangaben der Planungsgrundlage

- Bahnhofs- und Streckenpläne (lvi) DB Netz AG, Stand 20.11.2018
- Vermessung GI-Consult München, Stand 05.2019
- Liegenschaftskataster, Bayerische Vermessungsverwaltung Landesamt für Digitalisierung, Breitband und Vermessung, Stand 11.2018, Ergänzungen 07.-11.2019
- Web Map Service (WMS) Dienste des Geodatenzentrums, Stand 2019

Genehmigungsvermerk Eisenbahn-Bundesamt

Übersichtsskizze

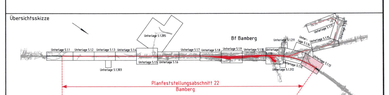

Index	Änderungen bzw. Ergänzungen	Planungsstand
0	3. Planänderungsverfahren Anhrigsfassung	14.10.2020

Genehmigungsplanung: Unterlage für eine Entscheidung nach § 18 AEG

Vorhabenträger:
DB Netz AG
Regionalbereich Süd
Sandstraße 38-40
90443 Nürnberg

DB Station&Service AG
Regionalbereich Süd
Bahnhofsplatz 9
90443 Nürnberg

DB Energie GmbH
Südwestpark 48
90449 Nürnberg

Vertreter des Vorhabenträgers:
DB Netz AG
Regionalbereich Südost
Kraftstromanlagen
Kurt-Schumacher-Straße 1
99084 Erfurt

14.10.2020 Datum — Unterschrift

Planverfasser:
ARGE Knoten Bamberg
c/o Obermeyer Planen + Beraten GmbH
Thomasstraße 83
99084 Erfurt

14.10.2020 Datum — Unterschrift

Planzeichen:	22GP 012001 05113 001 0
Projekt-Nr.:	E.1637260008
Datum	Name
gez.	09/2020 Grunwald
bearb.	09/2020 Bernoff
gepr.	09/2020 Grisam
Höhensystem:	DB REF 16
Koordinatensystem:	DB REF 16
Ursprungsplan:	
Blattgröße:	1189 x 420 mm
Maßstab:	1:1000

Planart: Grunderwerbsplan

Planinhalt:

Strecke 5100, km 1,890 – 2,408