

Verkehrsprojekt Deutsche Einheit Schiene Nr. 8

Ausbaustrecke Nürnberg - Ebersfeld

VDE 8.1 ABS, 3. Baustufe, Knoten Bamberg PFA 22 - Bamberg

Strecke 5900 km 56,165 - 62,373

Strecke 5100 km 0,000 - 2,408

3. Planänderung nach § 73 Abs. 8 VwVfG



ersetzt die 1. Auslegung der Planfeststellungsunterlage (inklusive 1. und 2. Planänderung nach § 73 Abs. 8 VwVfG)

Legende:

- Bestand
- äußere Grenze der vorhabenträgereigenen Grundstücke
- Planfeststellungsgrenze
- Kreis-/ Gemeindegrenze
- Gemarkungsgrenze
- Flurstücksgrenze
- Zugehörigkeitsshaken
- Flurstücksnummer

Kataster

- laufende Nummer im Grunderwerbsverzeichnis
- Erwerb
- vorübergehende Inanspruchnahme
- dingliche Sicherung

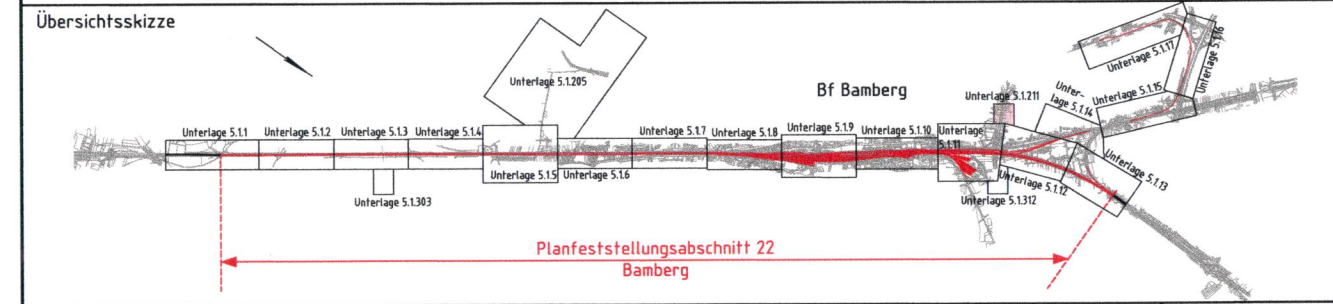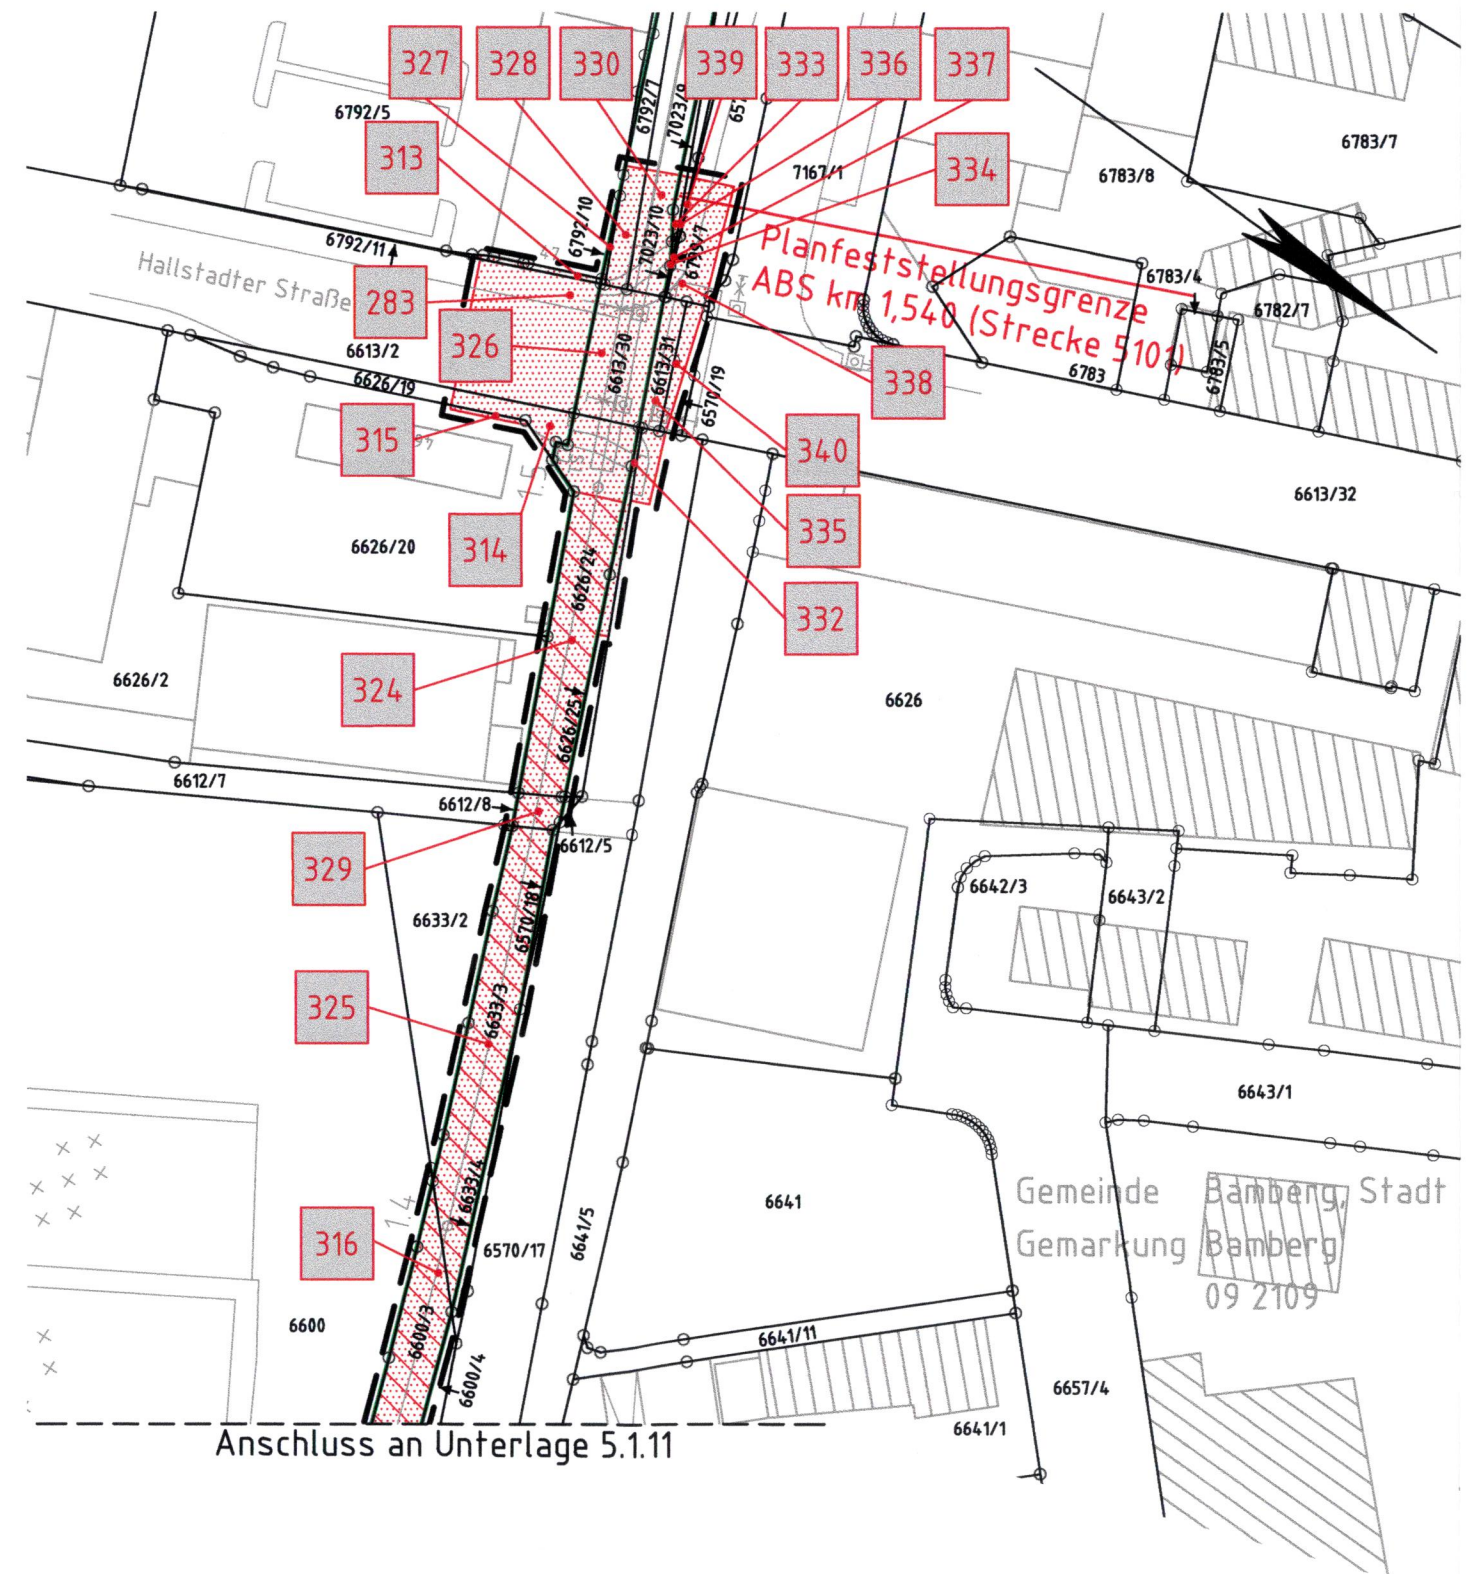

0	3. Planänderungsverfahren: Antragsfassung	14.10.2020
Index	Änderungen bzw. Ergänzungen	Planungsstand

Genehmigungsplanung: Unterlage für eine Entscheidung nach § 18 AEG

Vorhabenträger:		Planzeichen: 22GP 012001 51211 001 0
DB Netz AG Regionalbereich Süd Sandstraße 38-40 90443 Nürnberg	DB NETZE DB Station&Service AG Regionalbereich Süd Bahnhofplatz 9 90443 Nürnberg	Projekt-Nr.: E.1637260008
DB Energie GmbH Südwestpark 48 90449 Nürnberg	DB NETZE	
Vertreter des Vorhabenträgers:		Datum
DB Netz AG Großprojekte Südost Knoten Bamberg Kurt-Schumacher-Straße 1 99084 Erfurt		09/2020
ARGE Knoten Bamberg c/o Obermeyer Planen + Beraten GmbH Thomasstraße 83 99084 Erfurt		09/2020
14.10.2020 Datum		09/2020
Unterschrift <i>Alfons Plenter</i>		09/2020
Unterschrift <i>i.v. R. J. J.</i>		09/2020

Planverfasser:		Höhensystem: DB REF 16
ARGE Knoten Bamberg		Koordinatensystem: DB REF 16
c/o Obermeyer Planen + Beraten GmbH Thomasstraße 83 99084 Erfurt		Ursprungsplan:
14.10.2020 Datum		Blattgröße: 590 x 297 mm
Unterschrift <i>i.v. R. J. J.</i>		Maßstab: 1:1000

Planart: Grunderwerbsplan

Planinhalt: Ergänzung zu Unterlage 5.1.11