

Verkehrsprojekt Deutsche Einheit Schiene Nr. 8

Ausbaustrecke Nürnberg - Ebersfeld


VDE 8.1 ABS, 3. Baustufe, Knoten Bamberg PFA 22 - Bamberg

Strecke 5900 km 56,165 - 62,373

Strecke 5100 km 0,000 - 2,408

3. Planänderung nach § 73 Abs. 8 VwVfG

ersetzt die 1. Auslegung der Planfeststellungsunterlage (inklusive 1. und 2. Planänderung nach § 73 Abs. 8 VwVfG)

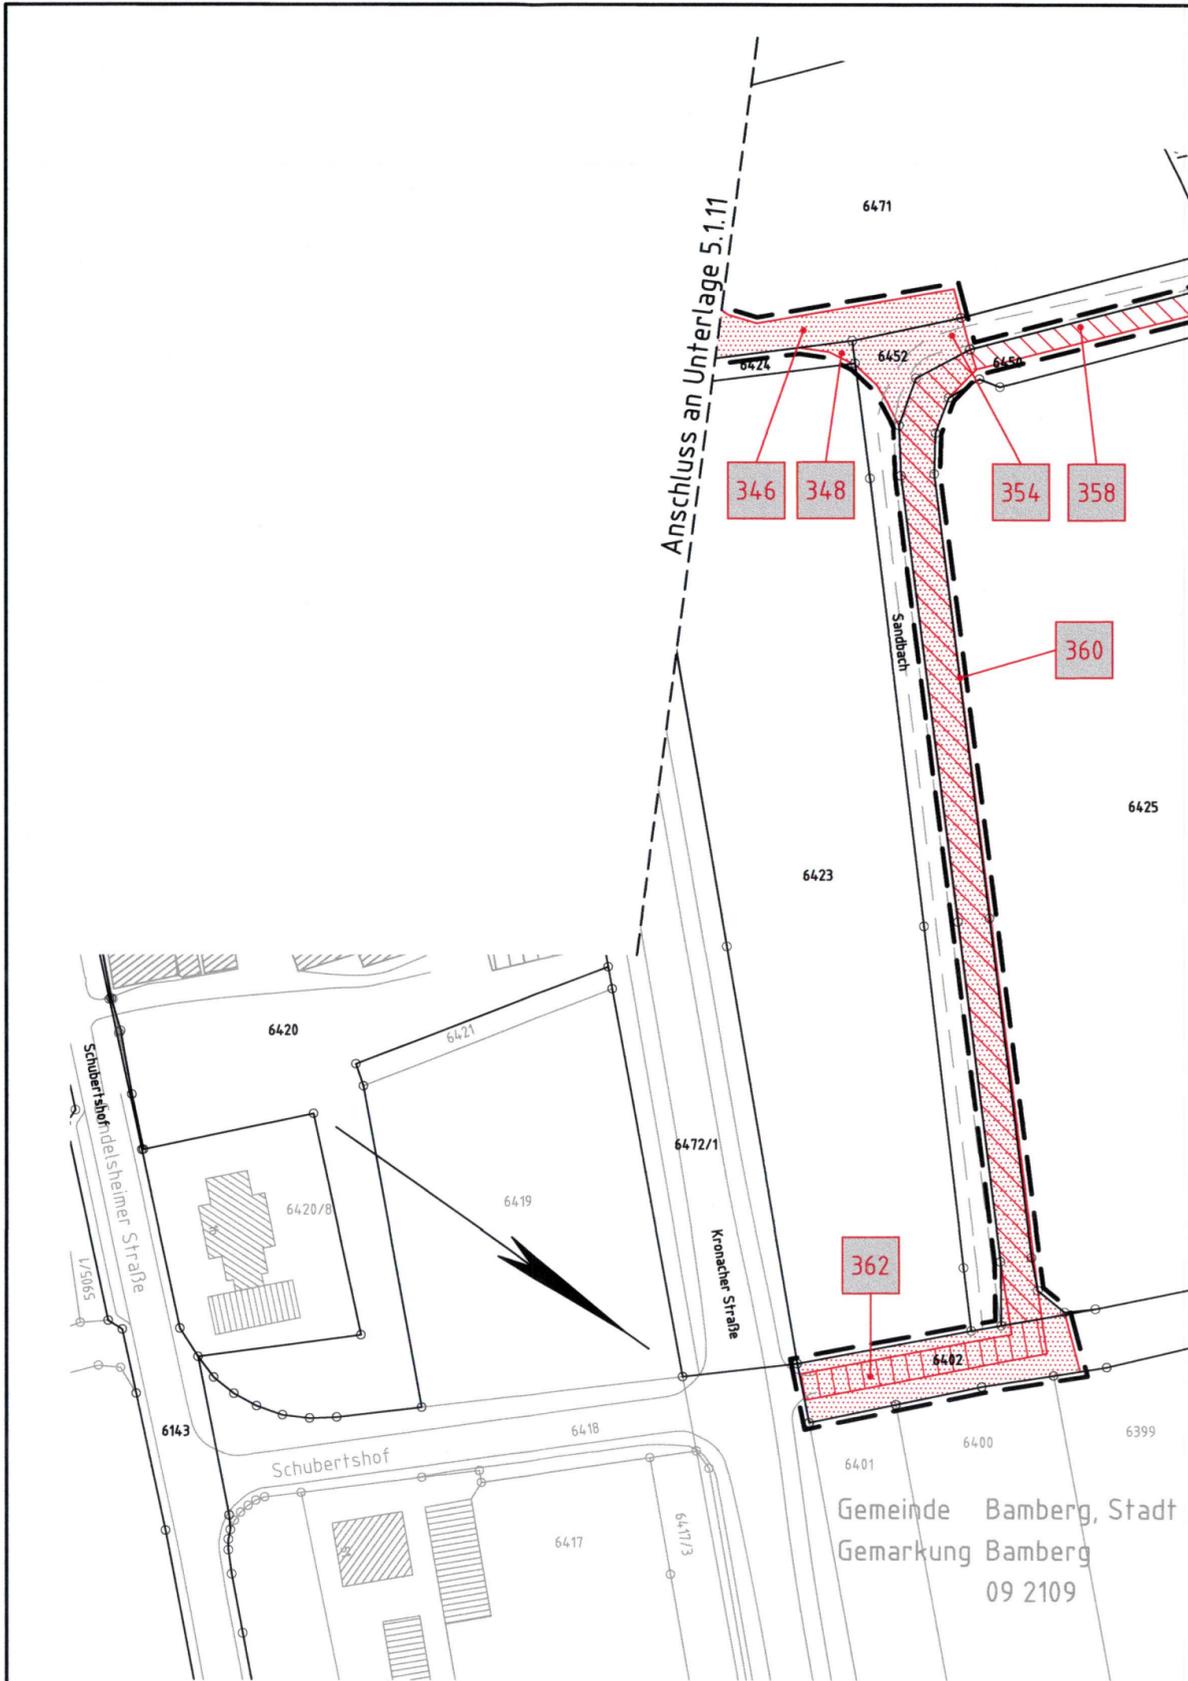


Legende:

- Bestand
- äußere Grenze der vorhabenträgereigenen Grundstücke
- Planfeststellungsgrenze
- Kreis-/ Gemeindegrenze
- Gemarkungsgrenze
- Flurstücksgrenze
- Zugehörigkeitshaken
- Flurstücksnummer
- laufende Nummer im Grunderwerbsverzeichnis
- Erwerb
- vorübergehende Inanspruchnahme
- dingliche Sicherung

Kataster

Quellenangaben der Planungsgrundlage

- Bahnhofs- und Streckenpläne (IvI) DB Netz AG, Stand 20.11.2018
- Vermessung GI-Consult München, Stand 05.2019
- Liegenschaftskataster, Bayerische Vermessungsverwaltung Landesamt für Digitalisierung, Breitband und Vermessung, Stand 11.2018, Ergänzungen 07.-11.2019
- Web Map Service (WMS) Dienste des Geodatenzentrums, Stand 2016

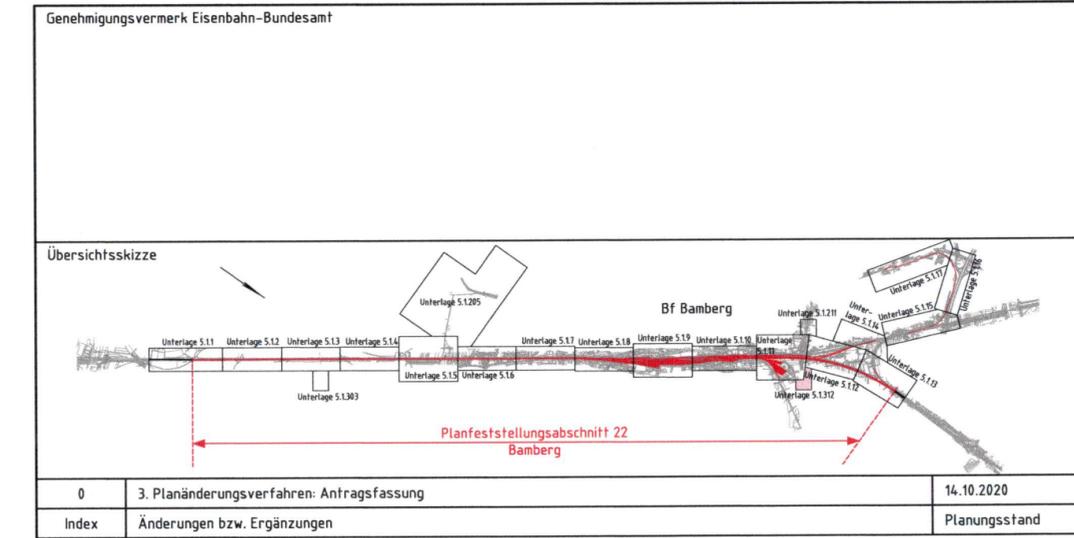

0	3. Planänderungsverfahren: Antragsfassung	14.10.2020
Index	Änderungen bzw. Ergänzungen	Planungsstand

Genehmigungsplanung: Unterlage für eine Entscheidung nach § 18 AEG

Vorhabenträger: DB Netz AG Regionalbereich Süd Sandstraße 38-40 90443 Nürnberg		DB Station&Service AG Regionalbereich Süd Bahnhofplatz 9 90443 Nürnberg		DB Energie GmbH Südwestpark 48 90449 Nürnberg		Planzeichen: 22GP 012001 51312 001 0 Projekt-Nr.: E.1637260008
gez.	09/2020	Grunwald	Datum			
bearb.	09/2020	Berndt	Name			
gepr.	09/2020	Grisam				
Vertreter des Vorhabenträgers: DB Netz AG Großprojekte Südost Knoten Bamberg Kurt-Schumacher-Straße 1 99084 Erfurt		Planverfasser: ARGE Knoten Bamberg c/o Obermeyer Planen + Beraten GmbH Thomasstraße 83 99084 Erfurt		Höhenystem: DB REF 16 Koordinatensystem: DB REF 16 Ursprungsplan: Blattgröße: 590 x 297 mm Maßstab: 1:1000		
14.10.2020 Datum Unterschrift <i>Alfons Plenter</i>		14.10.2020 Datum Unterschrift <i>i.v. Ruffin</i>				

Planart: **Grunderwerbsplan**

Planinhalt: **Ergänzung zu Unterlage 5.1.11**