


# Verkehrsprojekt Deutsche Einheit Schiene Nr. 8

## Ausbautrecke Nürnberg - Ebersfeld

VDE 8.1 ABS, 3. Baustufe, Knoten Bamberg PFA 22 - Bamberg  
 Strecke 5900 km 56,165 - 62,373  
 Strecke 5100 km 0,000 - 2,408

**3. Planänderung nach § 73 Abs. 8 VwVfG**  
 ersetzt die 1. Auslegung der Planfeststellungsunterlage  
 (inklusive 1. und 2. Planänderung nach § 73 Abs. 8 VwVfG)

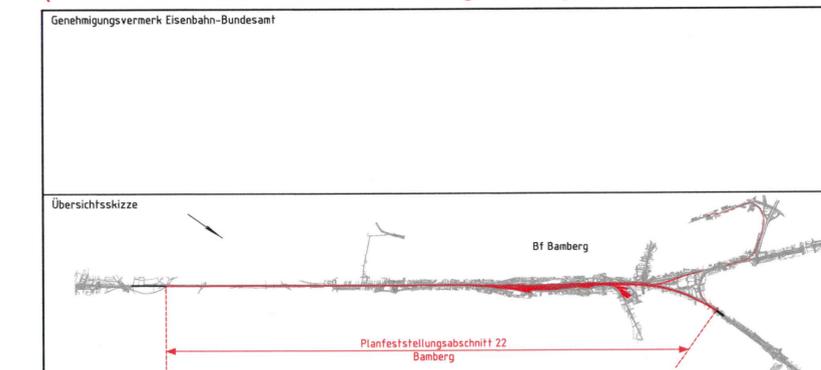

0	3. Planänderungsverfahren: Antragsfassung	14.10.2020
Index	Änderungen bzw. Ergänzungen	Planungsstand

### Genehmigungsplanung: Unterlage für eine Entscheidung nach § 18 AEG

Vorhabensträger:			Planzeichen: 22GP 010101 51601 001 0		
DB Netz AG Regionalbereich Süd Sandsstraße 38-40 90443 Nürnberg	DB NETZE DB Station&Service AG Regionalbereich Süd Bahnhofplatz 9 90443 Nürnberg	DB NETZE DB Energie GmbH Südwestpark 48 90449 Nürnberg	Projekt-Nr.: E.1637260008		
			Datum	Name	
			03/2020	Grunwald	
			bearb. 03/2020	Berndt	
			gepr. 03/2020	Grisam	

Vertreter des Vorhabensträgers:		Planverfasser:		Höhensystem: DB REF 16	
DB Netz AG Großprojekte Südost Knoten Bamberg Kurt-Schumacher-Straße 1 99084 Erfurt	DB NETZE	ARGE Knoten Bamberg c/o Obermeyer Planen + Beraten GmbH Thomasstraße 83 99084 Erfurt	DB NETZE		Koordinatensystem: DB REF 16
14.10.2020 Datum		14.10.2020 Datum		Ursprungsplan:	
Unterschrift: <i>Alfons Planter</i>		Unterschrift: <i>i.v. L. J. Fin</i>		Blattgröße: 970 x 297 mm	
				Maßstab: 1:2000	

Planart: **Grunderwerbsplan**  
 Planinhalt: **Trassenferne Kompensationsmaßnahme sonstige Bereich Hauptmoorwald Südwest am Kühtränkbach**

**Legende:**

- Bestand
- äußere Grenze der vorhabenträgereigenen Grundstücke
- Planfeststellungsgrenze
- == Kreis-/ Gemeindegrenze
- == Gemarkungsgrenze
- == Flurstücksgrenze
- ← Zugehörigkeitshaken
- 116/12 oder 2029 Flurstücksnummer

**Nr.** laufende Nummer im Grunderwerbsverzeichnis

- Erwerb
- vorübergehende Inanspruchnahme
- dingliche Sicherung

