


# Verkehrsprojekt Deutsche Einheit Schiene Nr. 8

## Ausbaustrecke Nürnberg - Ebersfeld

VDE 8.1 ABS, 3. Baustufe, Knoten Bamberg PFA 22 - Bamberg  
 Strecke 5900 km 56,165 - 62,373  
 Strecke 5100 km 0,000 - 2,408

3. Planänderung nach § 73 Abs. 8 VwVfG  
 ersetzt die 1. Auslegung der Planfeststellungsunterlage  
 (inklusive 1. und 2. Planänderung nach § 73 Abs. 8 VwVfG)

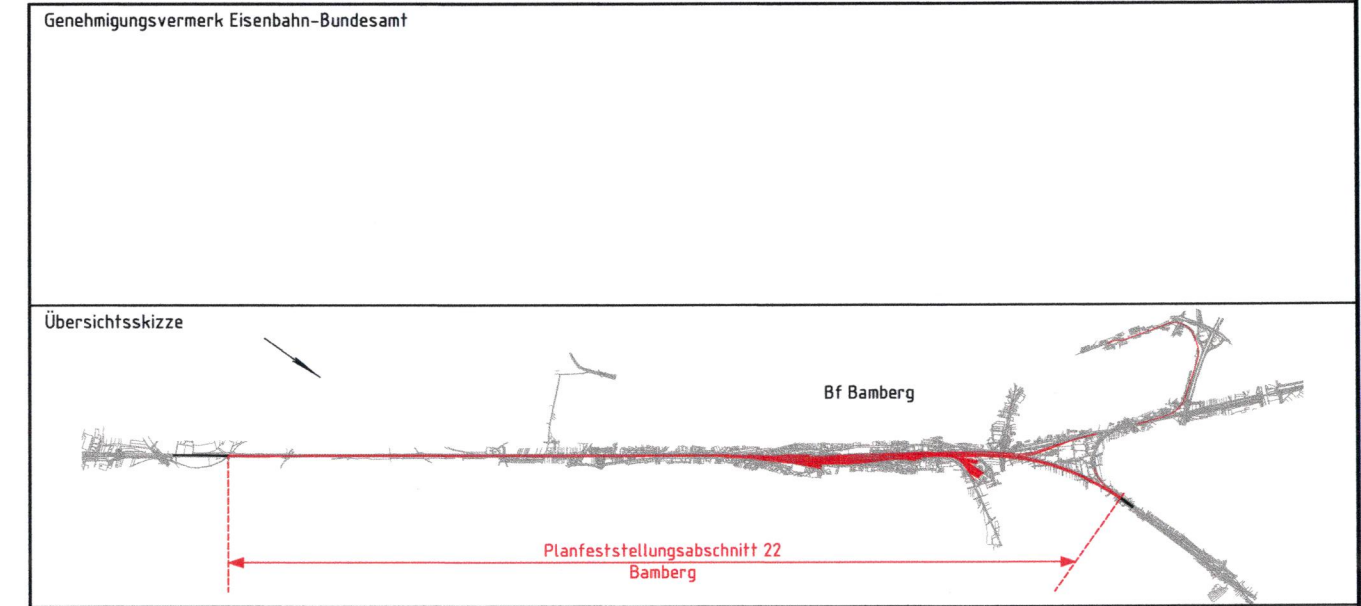

0	3. Planänderungsverfahren: Antragsfassung	14.10.2020
Index	Änderungen bzw. Ergänzungen	Planungsstand

### Genehmigungsplanung: Unterlage für eine Entscheidung nach § 18 AEG

Vorhabenträger:		Planzeichen: 22GP 010101 51604_001 0	
DB Netz AG Regionalbereich Süd Sandsstraße 38-40 90443 Nürnberg	DB Station&Service AG Regionalbereich Süd Bahnhofplatz 9 90443 Nürnberg	DB Energie GmbH Südwestpark 48 90449 Nürnberg	Projekt-Nr.: E.1637260008
			Datum
			03/2020
			Name
			Grunwald
			bearb.
			03/2020
			Berndt
			gepr.
			03/2020
			Grisam

Vertreter des Vorhabenträgers:		Planverfasser:		Höhensystem:	
DB Netz AG Großprojekte Südost Knoten Bamberg Kurt-Schumacher-Straße 1 99084 Erfurt	DB NETZE	ARGE Knoten Bamberg c/o Obermeyer Planen + Beraten GmbH Thomasstraße 83 99084 Erfurt	DB NETZE	DB REF 16	
14.10.2020	14.10.2020	14.10.2020	14.10.2020	Koordinatensystem:	DB REF 16
Datum	Unterschrift	Datum	Unterschrift	Ursprungsplan:	
	Alfons Plenter		i.v.z.	Blattgröße:	1189 x 297 mm
				Maßstab:	1:2000

Planart: Grunderwerbsplan

Planinhalt:  
 Trassenferne Kompensationsmaßnahme BImA  
 Bereich Hauptsmoorwald Nordost am Seebach

**Legende:**


- Bestand
- äußere Grenze der vorhabenträgereigenen Grundstücke
- Planfeststellungsgrenze
- Kreis-/Gemeindegrenze
- Gemarkungsgrenze
- Flurstücksgrenze
- Zugehörigkeitshaken
- Flurstücksnummer

**Kataster**

**Nr.** laufende Nummer im Grunderwerbsverzeichnis

- Erwerb
- vorübergehende Inanspruchnahme
- dingliche Sicherung

### Lage der Ausgleichsfäche

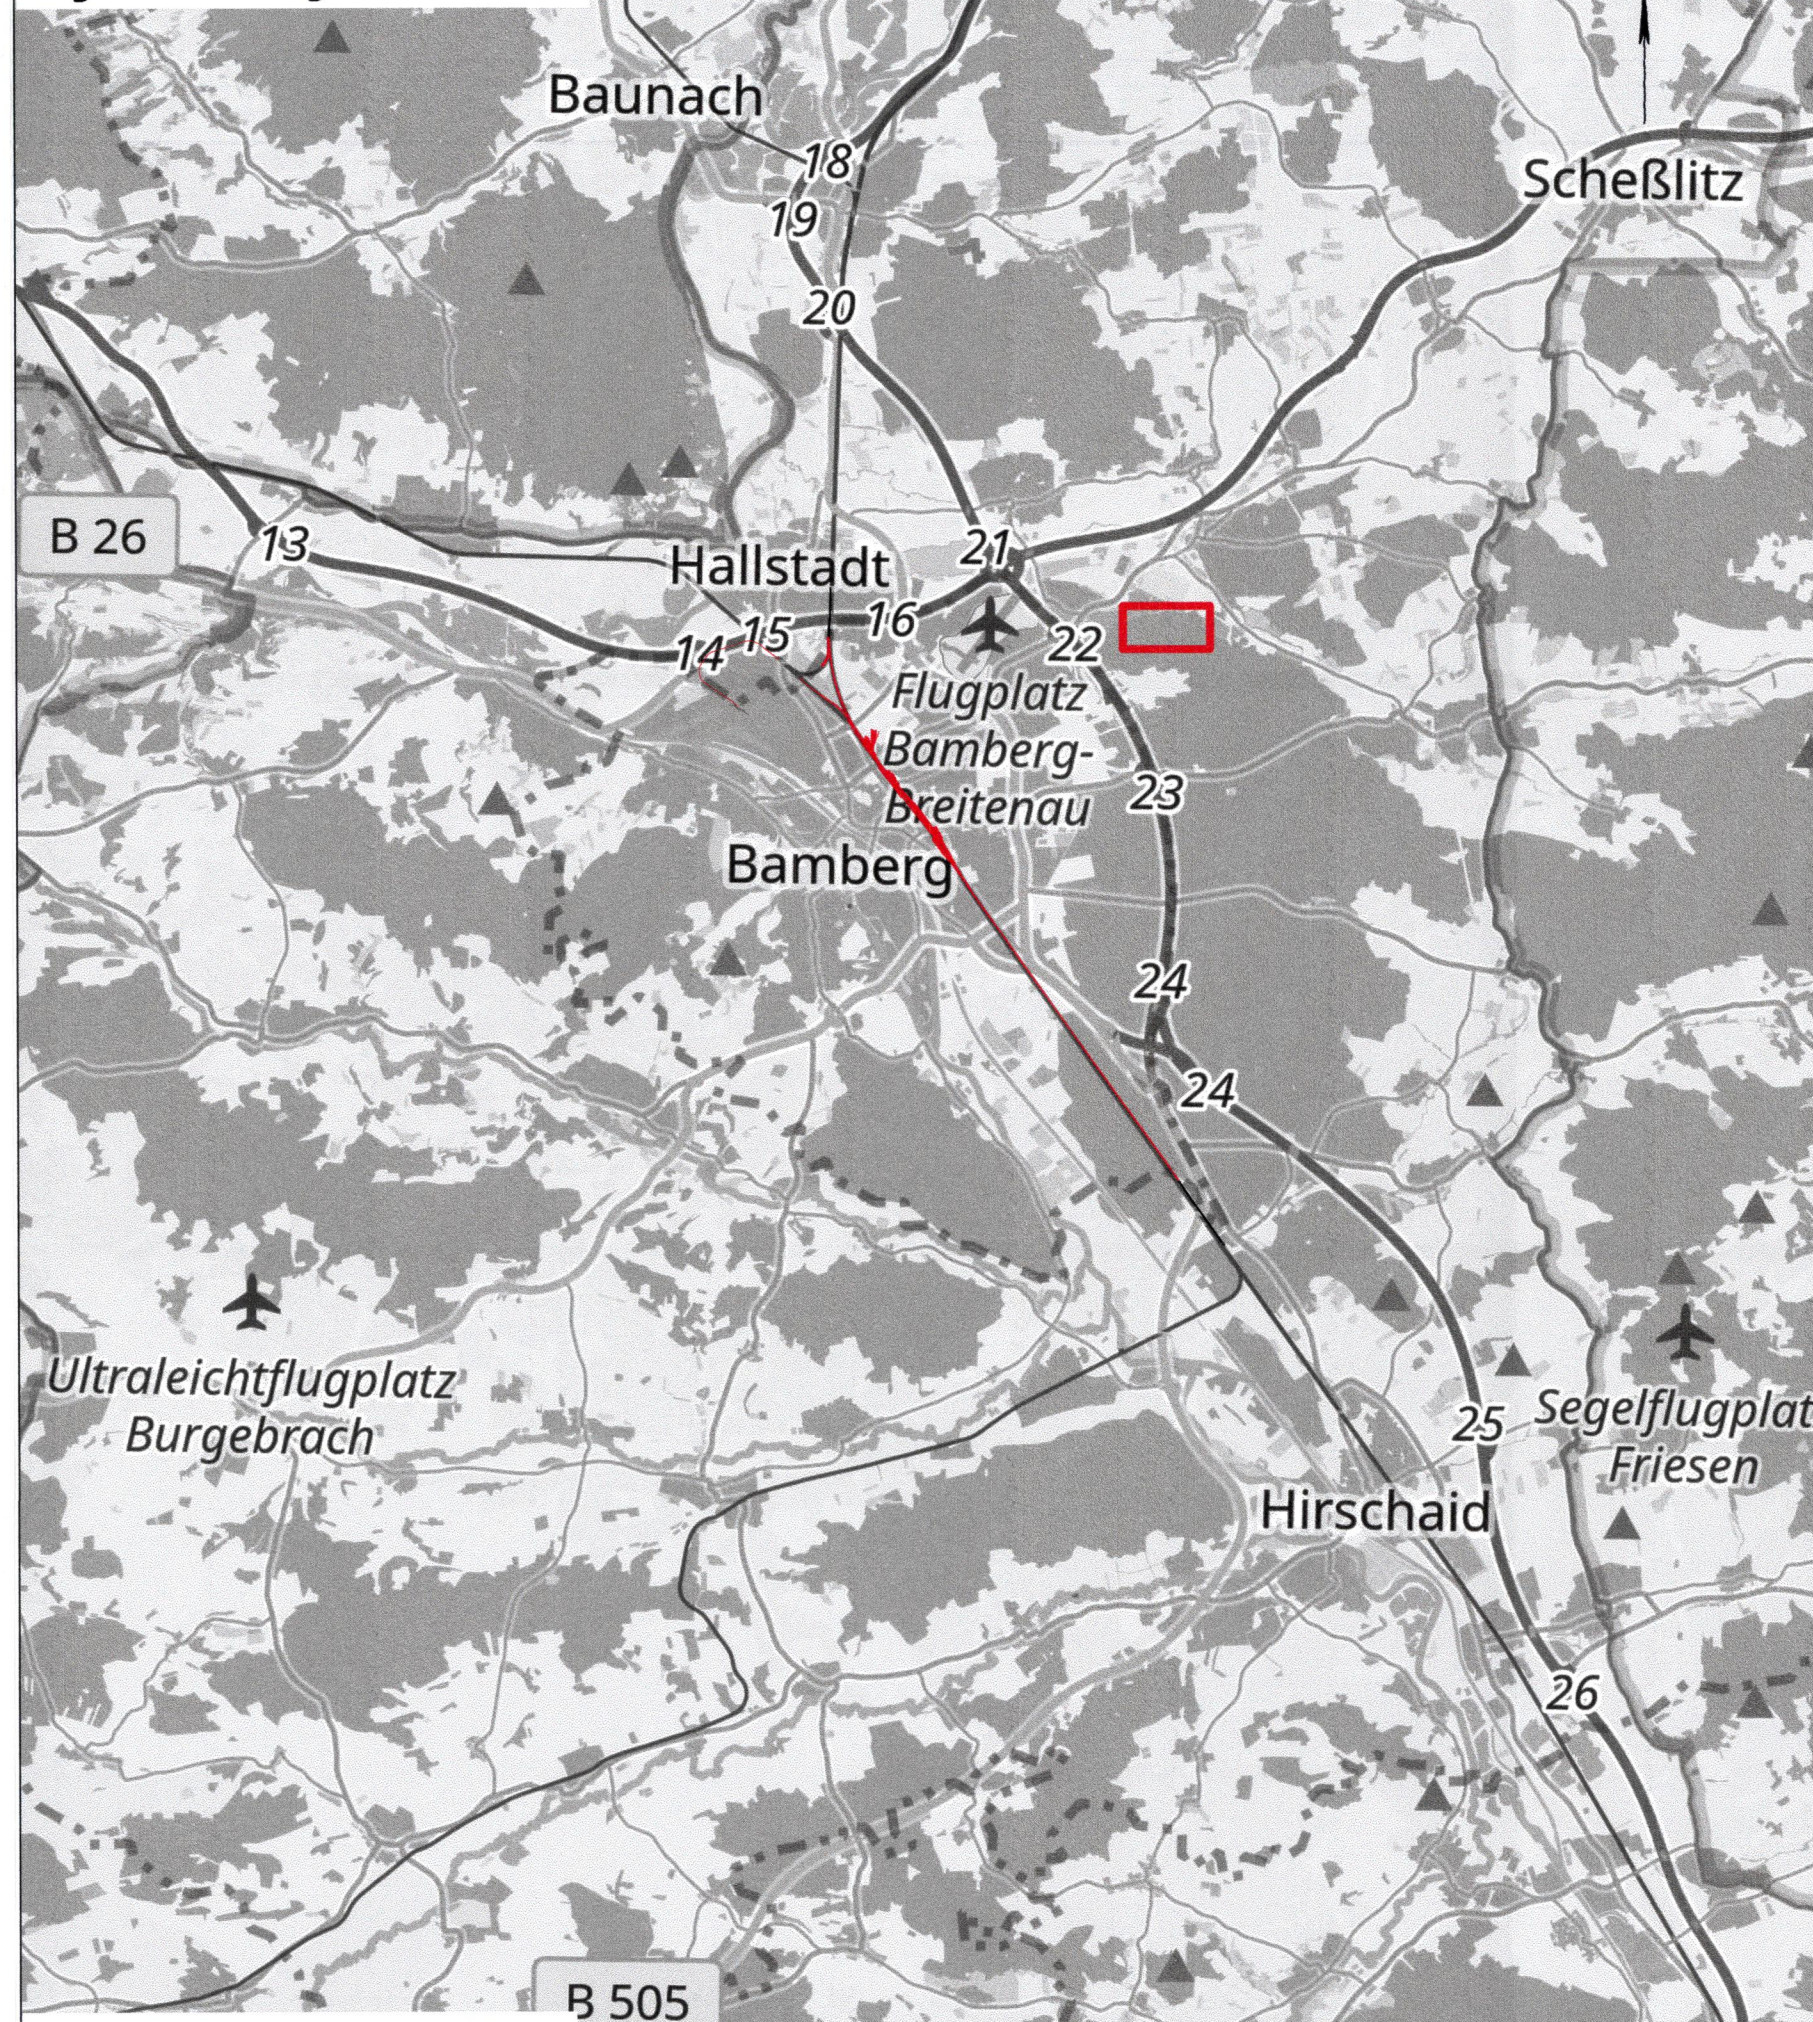

Landkreis Bamberg  
 Gemeinde Memmelsdorf  
 Gemarkung Memmelsdorf

Gemeinde Bamberg  
 Gemarkung Hauptsmoor