

Verkehrsprojekt Deutsche Einheit Schiene Nr. 8

Ausbaustrecke Nürnberg - Ebersfeld

VDE 8.1 ABS, 3. Baustufe, Knoten Bamberg PFA 22 - Bamberg

Strecke 5900 km 56,165 - 62,373


Strecke 5100 km 0,000 - 2,408

3. Planänderung nach § 73 Abs. 8 VwVfG

ersetzt die 1. Auslegung der Planfeststellungsunterlage (inklusive 1. und 2. Planänderung nach § 73 Abs. 8 VwVfG)

Nürnberger-Straße / Geisfelder-Straße / Obere Schildstraße

Regelquerschnitt

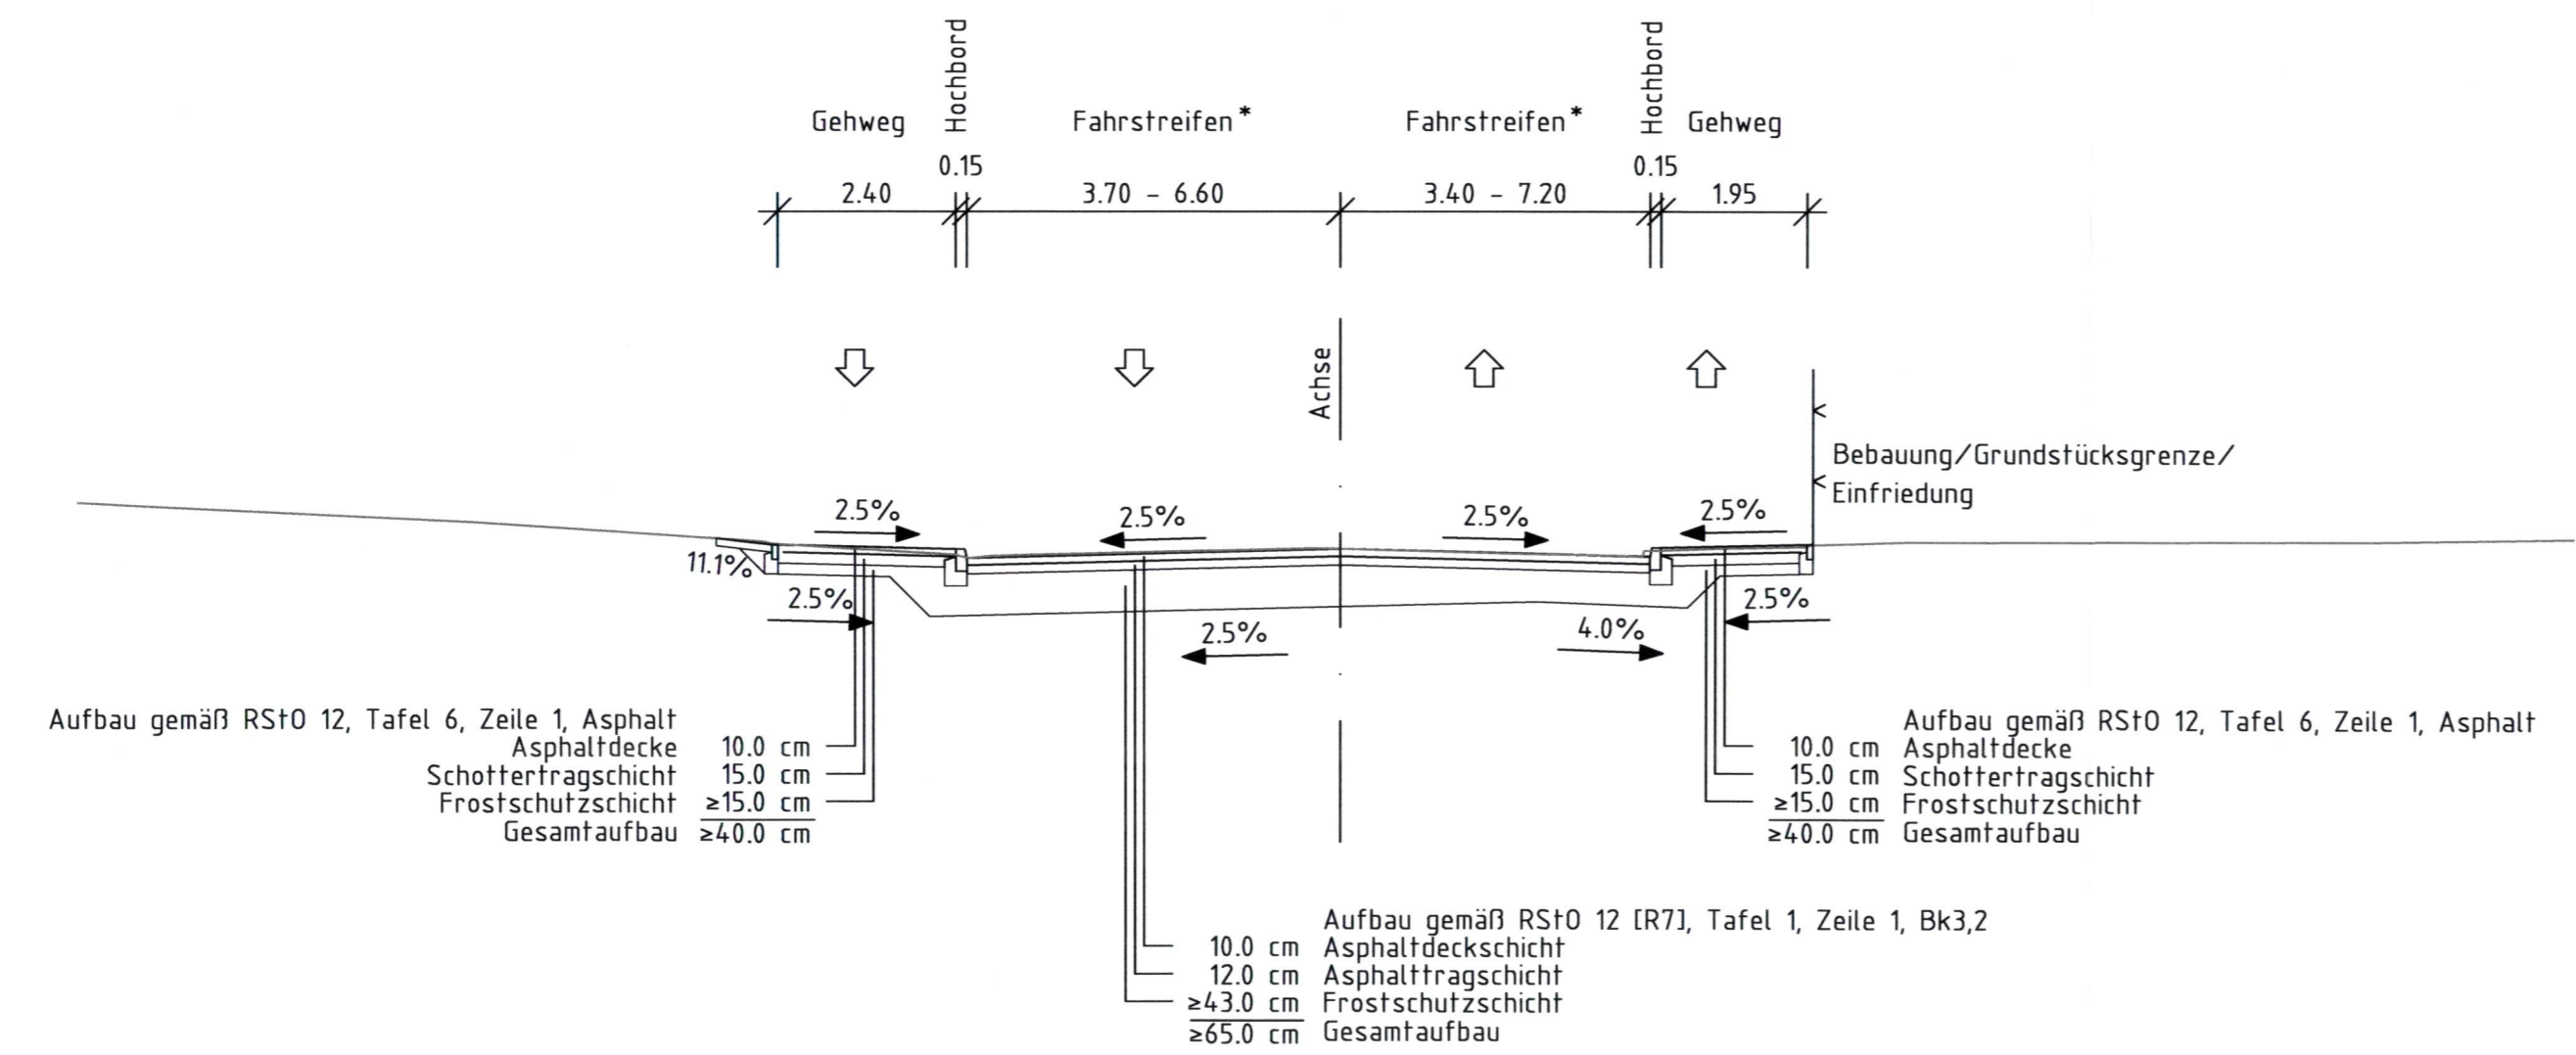

* variieren aufgrund der Anpassung an den Bestand

Genehmigungsvermerk Eisenbahn-Bundesamt

Übersichtsskizze

0	3. Planänderungsverfahren: Antragsfassung	14.10.2020
Index	Änderungen bzw. Ergänzungen	Planungsstand

Genehmigungsplanung: Unterlage für eine Entscheidung nach § 18 AEG

Vorhabenträger:			Planzeichen: 22GP 951001 06042 001 0	
DB Netz AG Regionalbereich Süd Sandsstraße 38-40 90443 Nürnberg	DB NETZE DB Station&Service AG Regionalbereich Süd Bahnhofplatz 9 90443 Nürnberg	DB Energie GmbH Südwestpark 48 90449 Nürnberg	DB NETZE	Projekt-Nr.: E.1637260008
Vertreter des Vorhabenträgers:			Datum	Name
DB Netz AG Großprojekte Südost Knoten Bamberg Kurt-Schumacher-Straße 1 99084 Erfurt			14.10.2020	Schlittler
Planverfasser:			Datum	Name
ARGE Knoten Bamberg c/o Obermeyer Planen + Beraten GmbH Thomasstraße 83 99084 Erfurt			14.10.2020	Sandig
Höhensystem:			DB REF 16	
Koordinatensystem:			DB REF 16	
Ursprungsplan:			Blattgröße: 780 x 297 mm	
Datum			Maßstab: 1:100	
Unterschrift			Unterschrift	

Planart: Regelquerschnitt

Planinhalt: Strecke 5900, km 60,867
Nürnberger Straße / Geisfelder Straße / Obere Schildstraße
Ersatzneubau