

# Verkehrsprojekt Deutsche Einheit Schiene Nr. 8

## Ausbaustrecke Nürnberg - Ebersfeld



VDE 8.1 ABS, 3. Baustufe, Knoten Bamberg PFA 22 - Bamberg

Strecke 5900 km 56,165 - 62,373

Strecke 5100 km 0,000 - 2,408

### 3. Planänderung nach § 73 Abs. 8 VwVfG

ersetzt die 1. Auslegung der Planfeststellungsunterlage  
(inklusive 1. und 2. Planänderung nach § 73 Abs. 8 VwVfG)

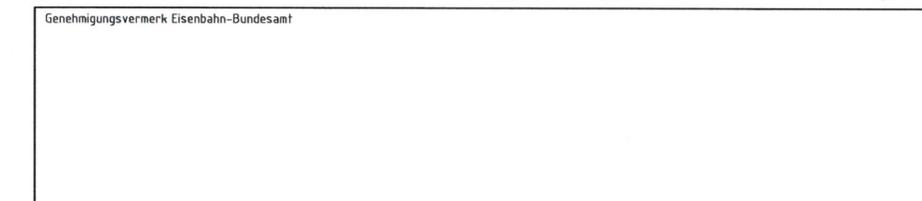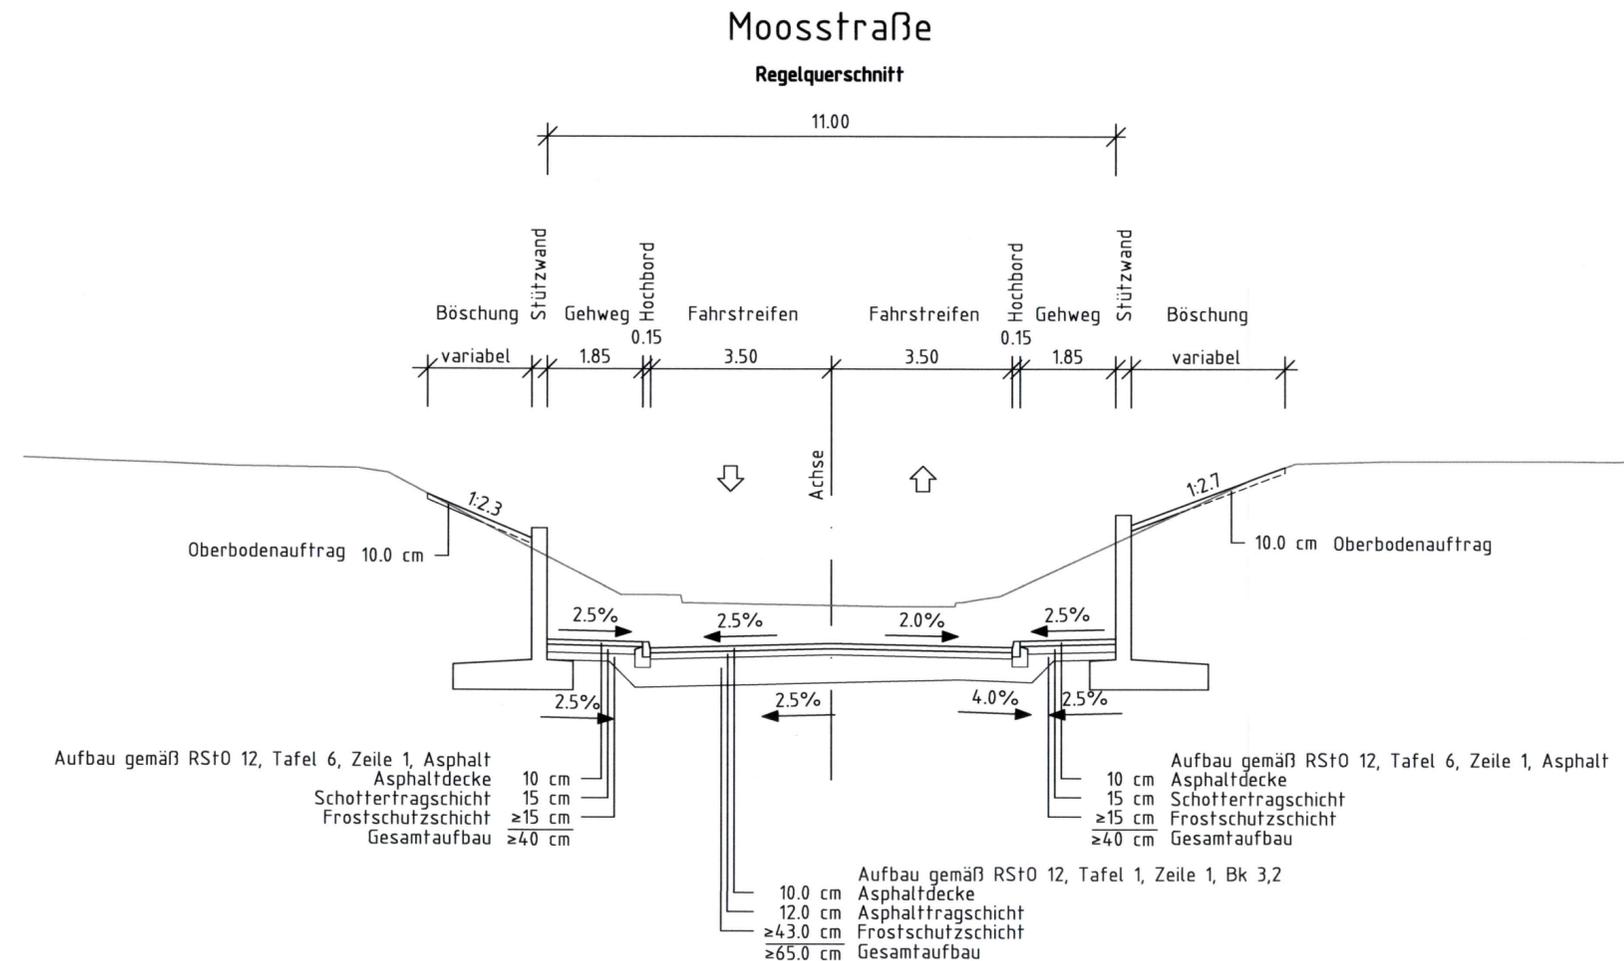

0	3. Planänderungsverfahren: Antragsfassung	14.10.2020
Index	Änderungen bzw. Ergänzungen	Planungsstand

### Genehmigungsplanung: Unterlage für eine Entscheidung nach § 18 AEG

Vorhabensträger:			Planzeichen: 22GP 951001 06052 001 0	
DB Netz AG Regionalbereich Süd Sandstraße 38-40 90443 Nürnberg	DB NETZE	DB Station&Service AG Regionalbereich Süd Bahnhofplatz 9 90443 Nürnberg	DB NETZE	DB Energie GmbH Südwestpark 48 90449 Nürnberg
Projekt-Nr.: E.1637260008			Datum	Name
			gez. 10/2020	Schlitter
			bearb. 10/2020	Sandig
			gepr. 10/2020	Grisam

Vertreter des Vorhabensträgers:		Planverfasser:		Höhensystem: DB REF 16	
DB Netz AG Großprojekte Südost Knoten Bamberg Kurt-Schumacher-Straße 1 99084 Erfurt	DB NETZE	ARGE Knoten Bamberg c/o Obermeyer Planen + Beraten GmbH Thomasstraße 83 99084 Erfurt	ARBEIT	Koordinatensystem: DB REF 16	
14.10.2020 Datum		14.10.2020 Datum		Ursprungsplan:	
Unterschrift		Unterschrift		Blattgröße: 780 x 297 mm	
				Maßstab: 1:100	

Planart: **Regelquerschnitt**

Planinhalt: **Strecke 5900, km 61,238  
Moosstraße  
Ersatzneubau**