


Pfisterstraße/Starkenfeldstraße

Regelquerschnitt

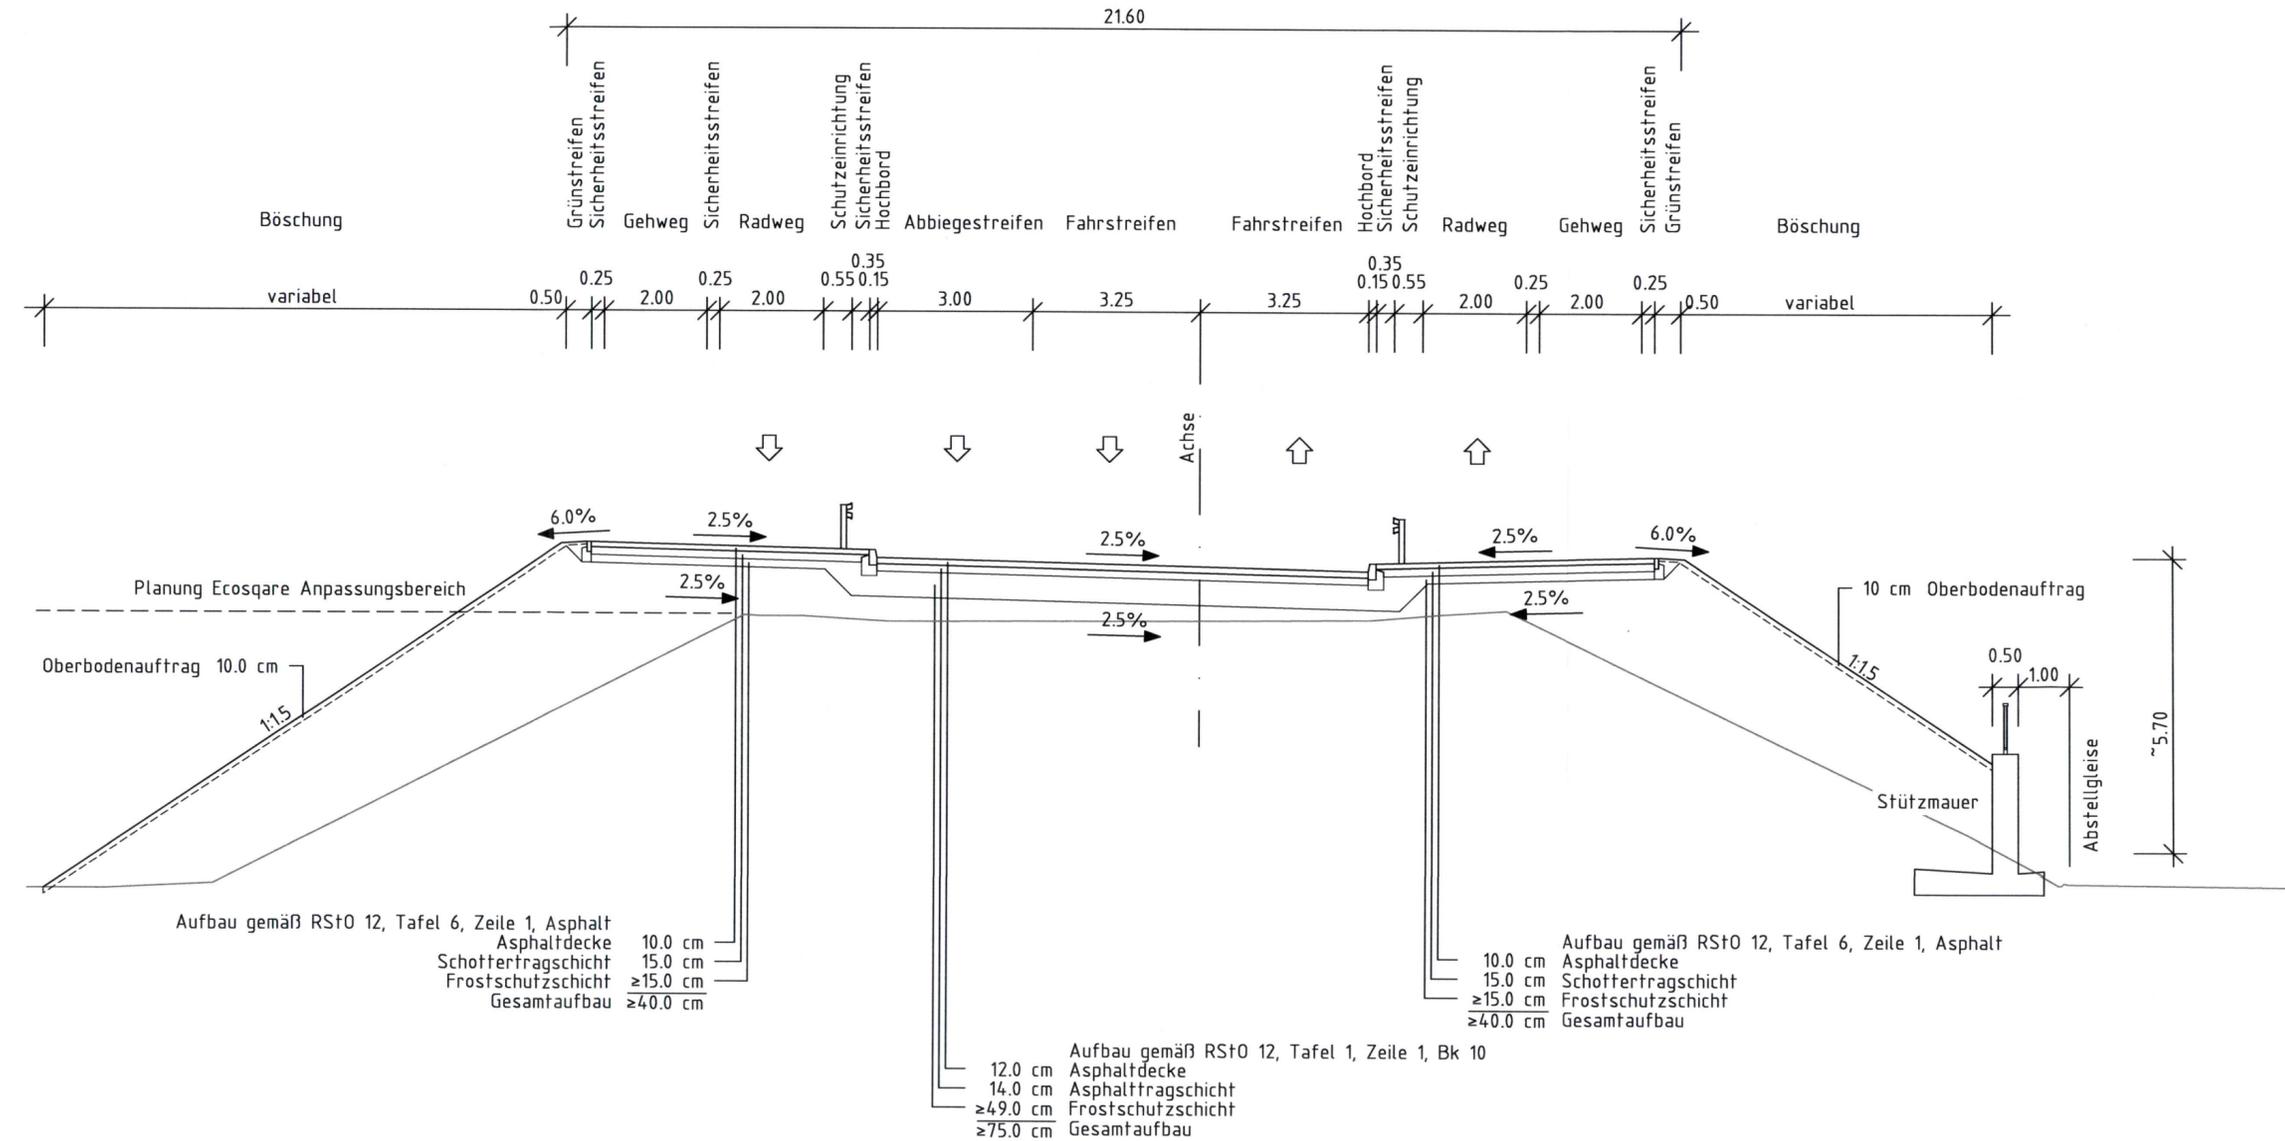

Verkehrsprojekt Deutsche Einheit Schiene Nr. 8

Ausbaustrecke Nürnberg - Ebersfeld

VDE 8.1 ABS, 3. Baustufe, Knoten Bamberg PFA 22 - Bamberg

Strecke 5900 km 56,165 - 62,373

Strecke 5100 km 0,000 - 2,408

3. Planänderung nach § 73 Abs. 8 VwVfG

ersetzt die 1. Auslegung der Planfeststellungsunterlage (inklusive 1. und 2. Planänderung nach § 73 Abs. 8 VwVfG)

Genehmigungsvermerk Eisenbahn-Bundesamt

Übersichtsskizze

0	3. Planänderungsverfahren: Antragsfassung	14.10.2020
Index	Änderungen bzw. Ergänzungen	Planungsstand

Genehmigungsplanung: Unterlage für eine Entscheidung nach § 18 AEG

Vorhabenträger:			Planzeichen: 22GP 951001 06062 001 0	
DB Netz AG Regionalbereich Süd Sandsstraße 38-40 90443 Nürnberg	DB NETZE DB Station&Service AG Regionalbereich Süd Bahnhofplatz 9 90443 Nürnberg	DB Energie GmbH Südwestpark 48 90449 Nürnberg	DB NETZE	Projekt-Nr.: E.1637260008
			Datum	Name
			gez. 10/2020	Schlitter
			bearb. 10/2020	Sandig
			gepr. 10/2020	Grisam
Vertreter des Vorhabenträgers:		Planverfasser:		Höhensystem: DB REF 16
DB Netz AG Großprojekte Südost Knoten Bamberg Kurt-Schumacher-Straße 1 99084 Erfurt		ARGE Knoten Bamberg c/o Obermeyer Planen + Beraten GmbH Thomasstraße 83 99084 Erfurt		Koordinatensystem: DB REF 16
14.10.2020 Datum		14.10.2020 Datum		Ursprungsplan:
Unterschrift <i>Alfons Plente</i>		Unterschrift <i>i.v.P. J...</i>		Blattgröße: 780 x 297 mm
Planart: Regelquerschnitt		Maßstab: 1:100		
Planinhalt: Strecke 5900, km 61,852 Pfisterstraße/Starkenfeldstraße Ersatzneubau				